



Borgarráð
Tjarnargata 11
101 Reykjavík

Hér með sendist útskrift úr fundargerð umhverfis- og skipulagsráðs frá 26. apríl 2023 um eftirfarandi mál:

Háskóli Íslands, Vísindagarðar - breyting á deiliskipulagi


Lögð fram tillaga umhverfis- og skipulagssviðs, skipulagsfulltrúa, að breytingu á deiliskipulagi Háskóla Íslands, Vísindagarða. Í tillögunni sem lögð er til felst stækkun skipulagssvæðis utan um nýja lóð sem fær bókstafinn N, samkvæmt uppd. ASK arkitekta ehf., dags. 28. mars 2023. Lagt er til að tillagan verði afgreidd í auglýsingu.

Samþykkt að auglýsa framlagða tillögu, skv. 1. mgr. 41. gr. sbr. 1. mgr. 43. gr. skipulagslaga nr. 123/2010. Fulltrúi Viðreisnar situr hjá við afgreiðslu málsins.
Vísað til borgarráðs.

Glóey Helgudóttir Finnsdóttir
Umhverfis- og skipulagssvið
Skrifstofa stjórnsýslu og gæða

Fylgiskjöl: Uppdráttur ASK arkitekta ehf. dags. 28. mars 2023.


DEILISKIPULAGSBREYTING – HÁSKÓLI ÍSLANDS, VÍSINDAGARÐAR

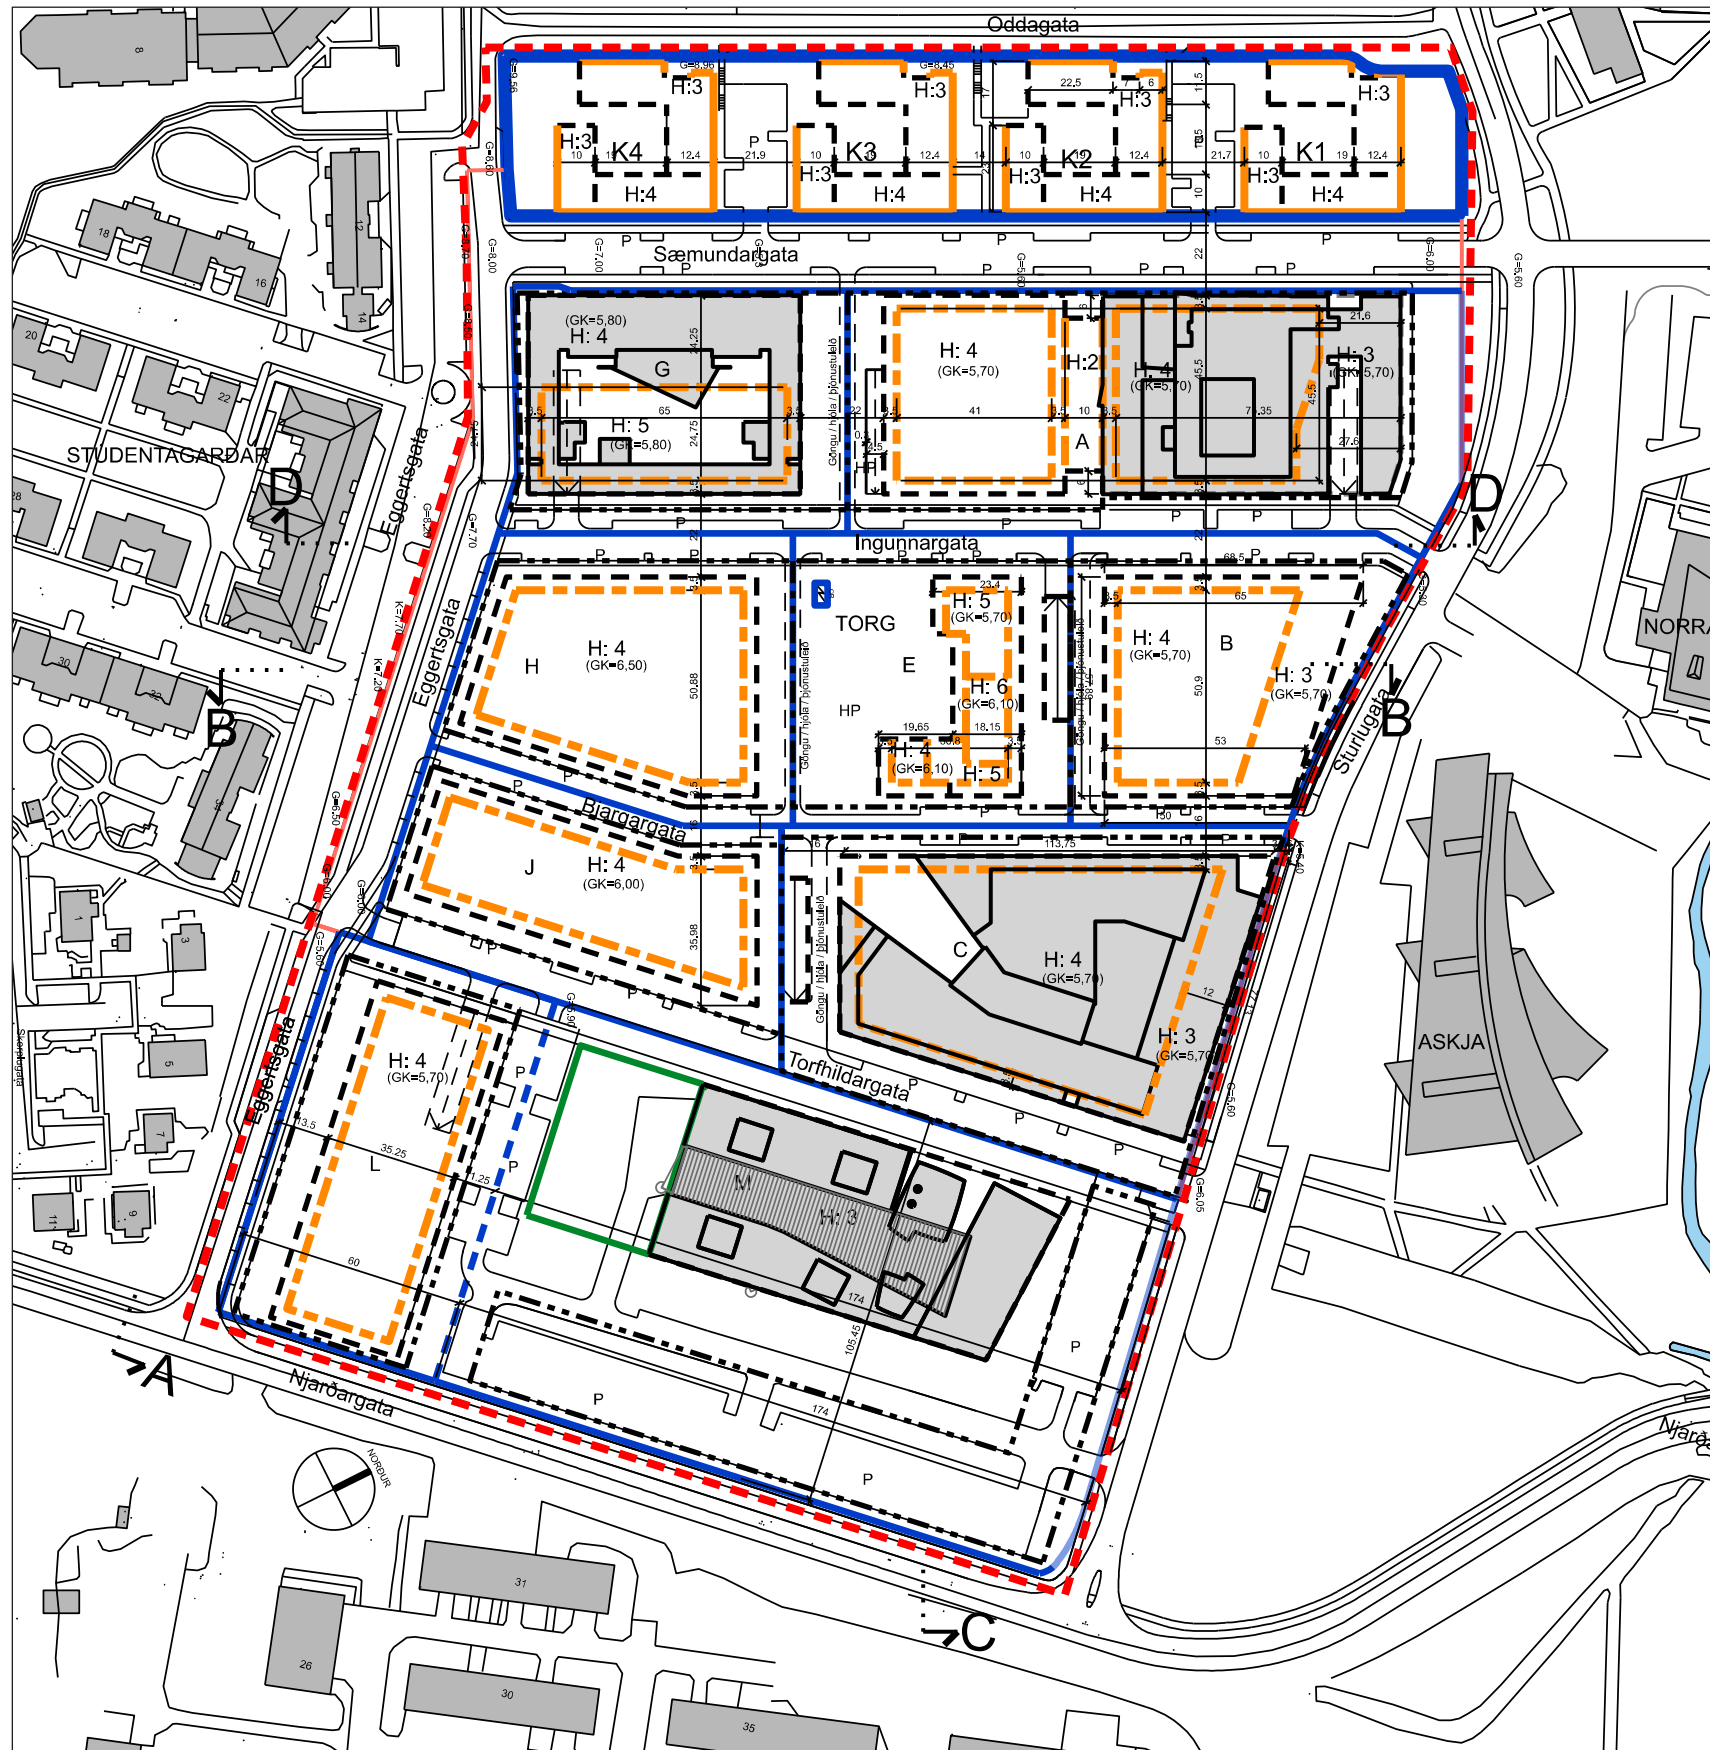

Gildandi deiliskipulag mkv. 1:2000 - Birt í B-deild Stjórnartíðinda 27.07.2022.

Deiliskipulag í gildi

Upphaflegt deiliskipulag Vísindagarða var birt í B-deild Stjórnartíðinda 28.07.2011. Þann 2.12.2016 birtist í B-deild Stjórnartíðinda breyting þar sem skipulagssvæðið var stækkað, lóðir sameinaðar o.fl. Skipulagssvæðið í gildandi deiliskipulagi er 8,3 ha. Breytt deiliskipulag vegna bílastæða o.fl. var birt í B-deild Stjórnartíðinda 19.06.2019.

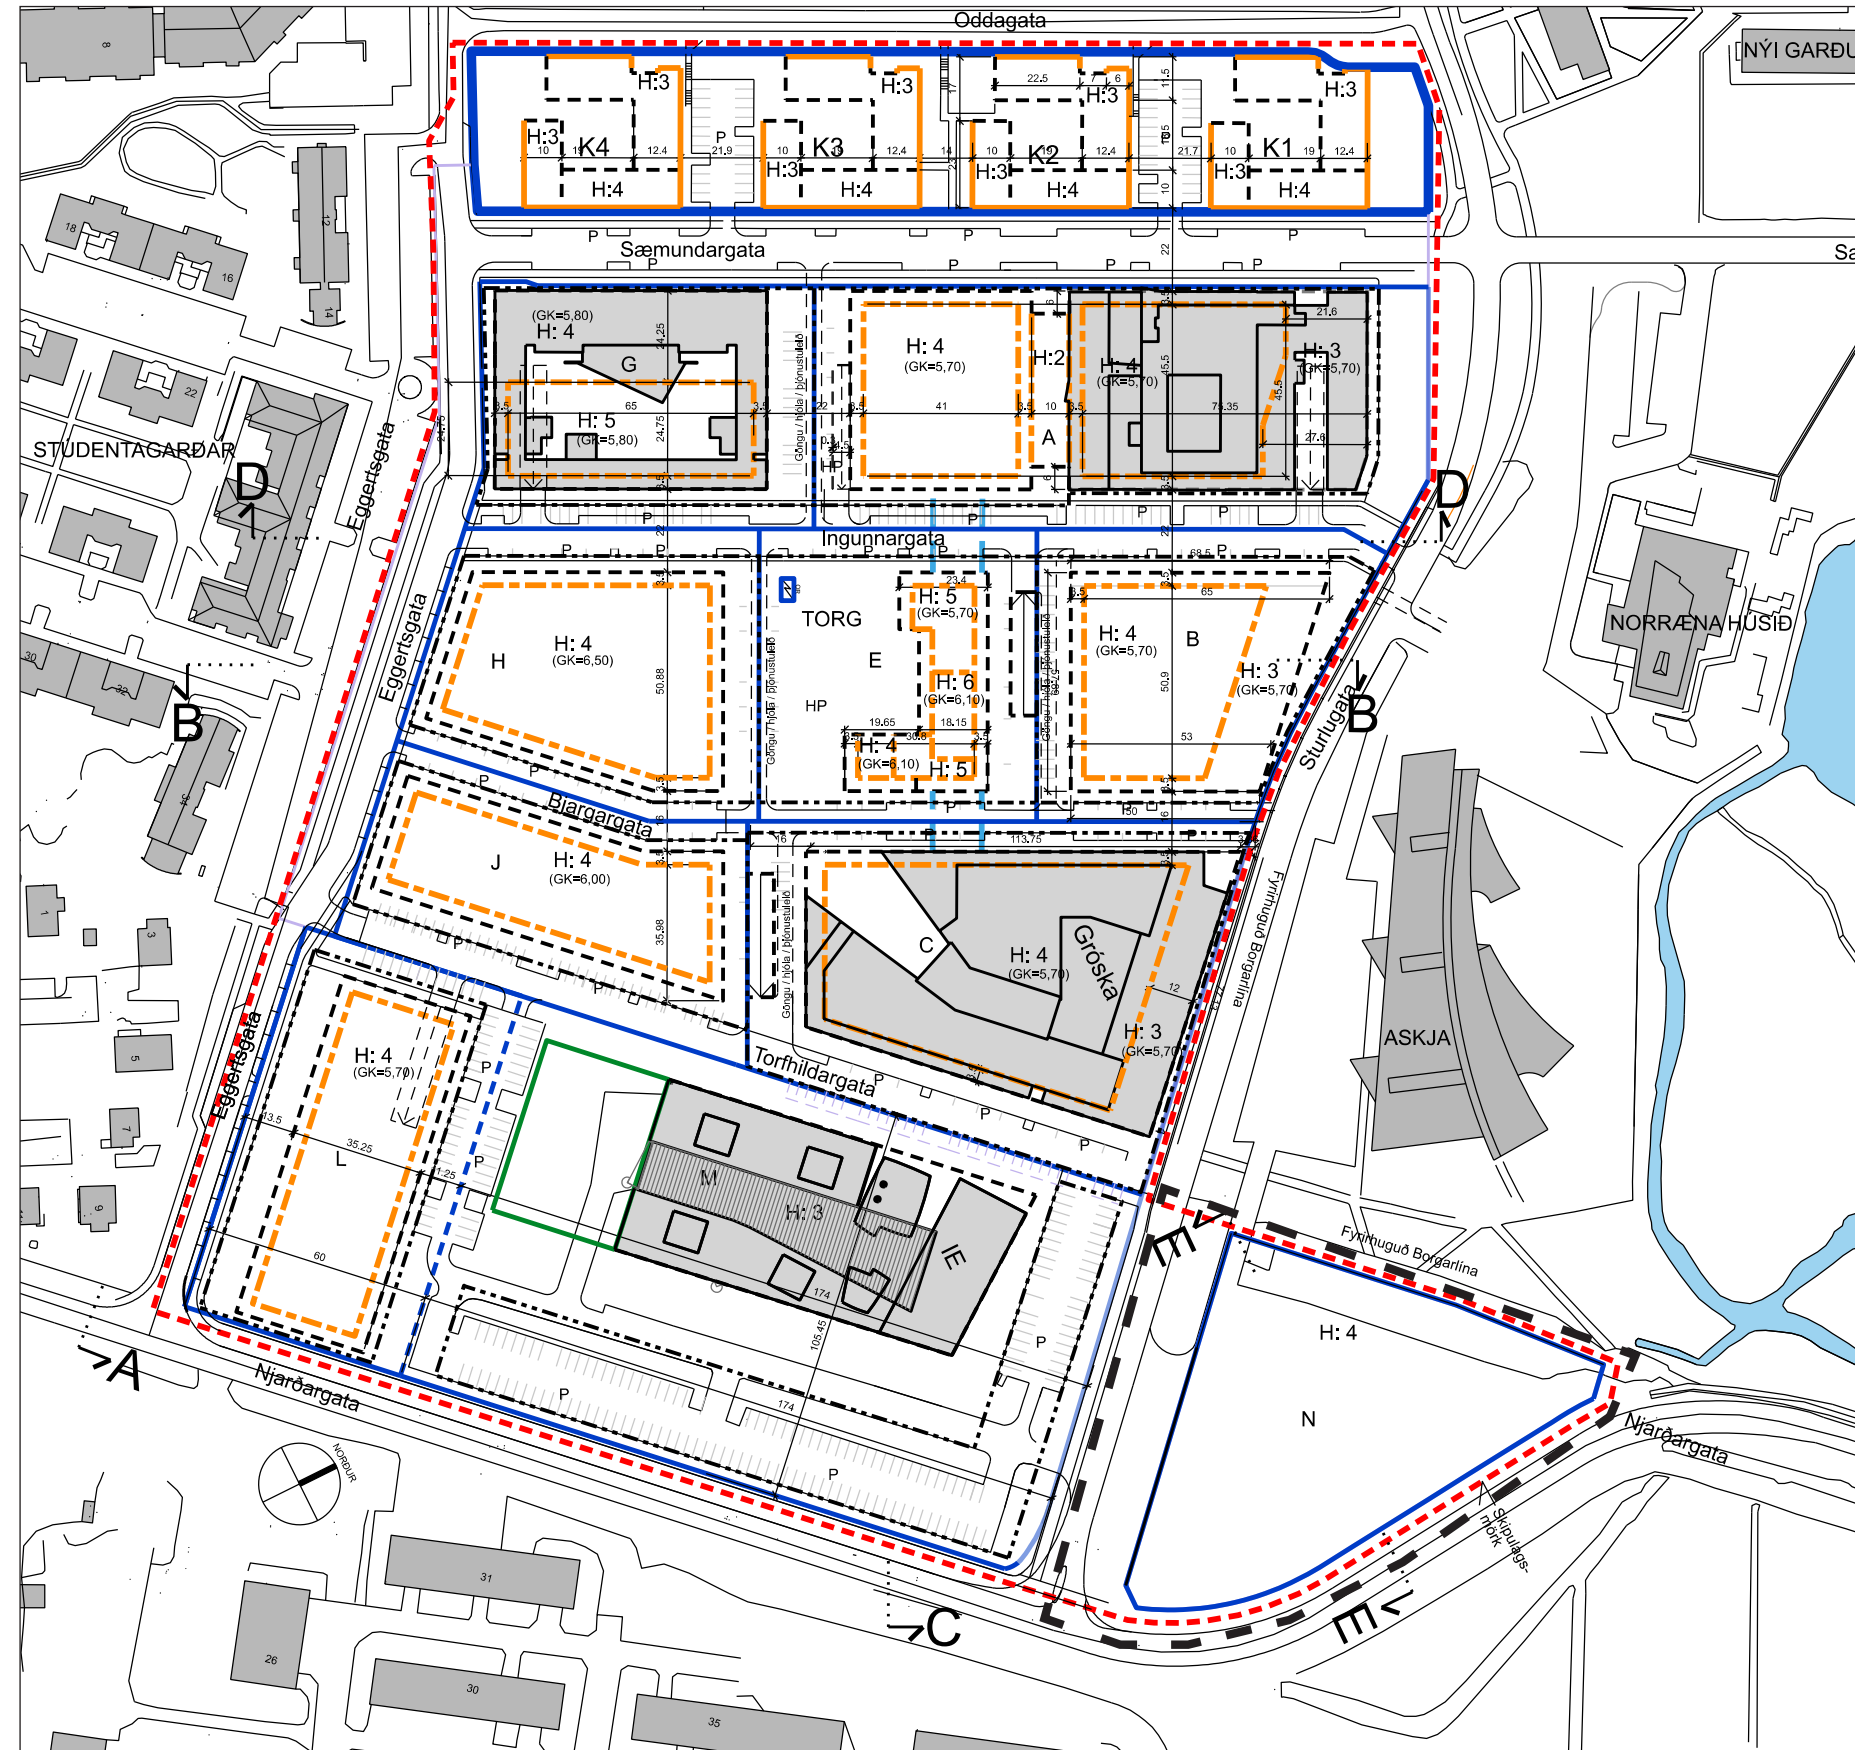


Tillaga að breyttu deiliskipulagi mkv. 1:2000

Breytt deiliskipulag

Breytt deiliskipulag fjallar um nýja lóð sem fær bókstafinn N. Skipulagssvæðið stækkar og verður 10,7 ha. Lóðin er norðan ÍE og austan við Öskju.

Að öðru leyti gilda eldri skilmálar.

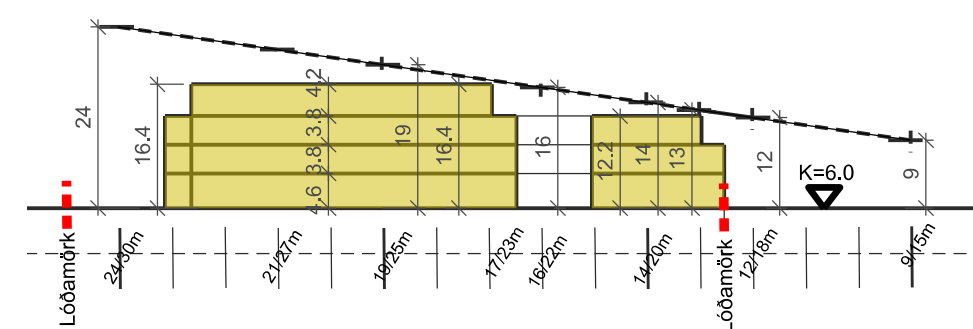


Skilmálasneiðingar 1:1000

Breytt deiliskipulag - skilmálatafla

BYGGINGARMAGN / BILASTÆÐI									
Reitur	Megin notkun	Lóð m²	m² bygginga (ofanjarðar)	Nýtingarhlutfall (ofanjarðar)	Kjallari m²	B- rými	m² heild A+B	Nýtingarhlutfall A+B rými	Bilastæði m²/stæði*
A	Fyrirtæki	10.429	19.800	1,9	8.300	7.920	36.020	3,5	150
B	Fyrirtæki	5.814	8.500	1,5	4.800	3.400	16.700	2,9	60
C	Fyrirtæki	9.990	17.500	1,8	9.500	7.000	34.000	3,4	60
E	Háskóli Íslands	5.670	7.200	1,3	4.780	2.880	14.860	2,6	60
E2	Spennistöð OR	~20	20	1,0	-	10	30	1,0	0
G	Íbúðir	5.689	10.125	1,8	4.995	4.050	19.170	3,4	0,2/íbúð
H	Fyrirtæki	6.200	9.100	1,5	5.040	3.640	17.780	2,9	60
J	Fyrirtæki	5.930	7.700	1,3	4.225	4.600	16.525	2,8	60
M	Fyrirtæki	18.271	11.500	0,6	1.495	12.995	0,7	60	
L	Fyrirtæki	6.329	8.575	1,4	4.750	1.115	14.440	2,3	60
Samtals/meðaltal		74.322	100.020	1.35	46.390	36.110	182.520	2.5	

BYGGINGARMAGN / BILASTÆÐI									
Reitur	Megin notkun	Löð m ²	m ² bygginga (ofanjarðar)	Nýtingarhlutfall (ofanjarðar)	Kjallari m ²	B- rými m ²	m ² heild A+B	Nýtingarhlutfall A+B rými	Bilastæði m ² /stæði*
A	Fyrirtæki	10,429	19,800	1.9	8,300	7,920	36,020	3.5	150
B	Fyrirtæki	5,814	8,500	1.5	4,800	3,400	16,700	2.9	60
C	Fyrirtæki	9,990	17,500	1.8	9,500	7,000	34,000	3.4	60
E	Háskóli Íslands	5,670	7,200	1.3	4,780	2,880	14,860	2.6	60
E2	Spennistöð OR	~20	20	1.0	-	10	30	1.0	0
G	Íbúðir	5,689	10,125	1.8	4,995	4,050	19,170	3.4	0.2/Íbúð
H	Fyrirtæki	6,200	9,100	1.5	5,040	3,640	17,780	2.9	60
J	Fyrirtæki	5,930	7,700	1.3	4,225	4,600	16,525	2.8	60
M	Fyrirtæki	18,271	11,500	0.6		1,495	12,995	0.7	60
L	Fyrirtæki	6,329	8,575	1.4	4,750	1,115	14,440	2.3	60
N	Fyrirtæki	6,915	16,400	2.4	1,800	2,132	20,332	2.9	1300
Samtals/meðaltal		81,237	116,420	1.43	48,190	38,242	202,852	2.5	

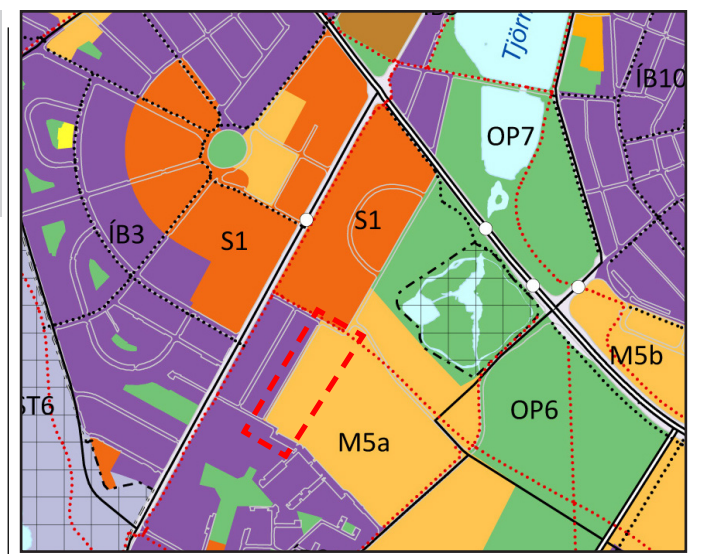

Aðalskipulag Reykjavíkur 2010-2030

- | | |
|--|---|
| SKYRINGAR |  |
| Mörk breytinga |  |
| Mörk heildardeiliskipulagssvæðis |  |
| Byggingarreitur |  |
| Byggingarreitur inndreginnar þakhæðar |  |
| Byggingarreitur kjallara/bílakjallara |  |
| Ný lóðarmörk |  |
| Götukóti | G = 6,0 leiðbeinandi |
| Gólf jarðhæðar | GK = 5,7 leiðbeinandi |
| Leiðbeinandi staðsetning bílastæða | P |
| Sérstök reiðihjólástæði | HP |
| Fjöldi hæða | H: 2-7 |
| Auðkenni reita | A-M |
| Byggingarreitur bílarampa (leiðbeinandi) |  |
| Byggingarreitur útsvæða |  |

Deiliskipulagsbreyting þessi sem fengið hefur meðferð í samræmi við ákvæði 2. mgr. 43. gr. skipulagslaga nr. 123/2010 var samþykkt í/á _____ þann _____ 20__.

Tillagan var grenndarkynnt frá _____ 20__ með
athugasemdafresti til _____ 20__.

Auglýsing um gildistöku breytingarinnar var birt í B-deild Stjórnartíðinda þann _____ 20__.

ASK ARKITEKTAR EHF
GEIRSGÖTU 9 101 REYKJAVÍK
SÍMI 515 0300 FAX 515 0319
www.ask.is

ASK
ARKITEKTAR

VERKEFNI
Háskóli Íslands, Vísindagarðar, Reykjavík

TEGUND TEIKNINGAR
Deiliskipulag

DEILISKIPULAGSUPPDRÁTTUR

VERK NR.
05141

AUÐKENNI - NÚMÉR TEIKNINGAR
05-01

MKV. I A2
 1:2000/A2
 HANNAD
 ASK
 TEIKNAD
 ASK
 YFIRF.
 ÞH
 DAGS.
 28.03.2023

© ÖLL AFNOT OG AFRITUN TEIKNINGAR ER HÁÐ SAMÞYKKI ASK ARKITEKTA, EKKI SKAL MÆLA UPP AF TEIKNINGU.