



Reykjavíkurborg

Reykjavík, 17. maí 2023
USK23030387

Borgarráð Reykjavíkur
Tjarnagötu 11
101 Reykjavík

Hér með sendist útskrift úr fundargerð umhverfis- og skipulagsráðs, dags. 17. maí 2023 varðandi eftirfarandi mál:


Álmgerði 1, Grensásdeild Landspítalans - breyting á deiliskipulagi

Lögð fram umsókn Nýs Landspítala ohf., dags. 30. mars 2023, um breytingu á deiliskipulagi Álmgerðis 1 - Grensásdeildar vegna lóðarinnar nr. 1 við Álmgerði. Í breytingunni sem lögð er til felst stækkun á byggingarreit, aukning á byggingarmagn og hækkun á hámarkskóta, samkvæmt uppdr. Arkþing-Nordic ódags. Lagt er til að tillagan verði afgreidd í auglýsingu. Samþykkt að auglýsa framlagða tillögu, skv. 1. mgr. 41. gr. skipulagslaga nr. 123/2010. Vísað til borgarráðs.

Glóey Helgudóttir Finnsdóttir
Umhverfis- og skipulagssvið
Skrifstofa stjórnsýslu og gæða


Fylgiskjöl: uppdr. Arkþing-Nordic ódags.

Tillaga að breytingu á deiliskipulagi Reykjavíkur, vegna lóðar nr.1 við Álmgærdi

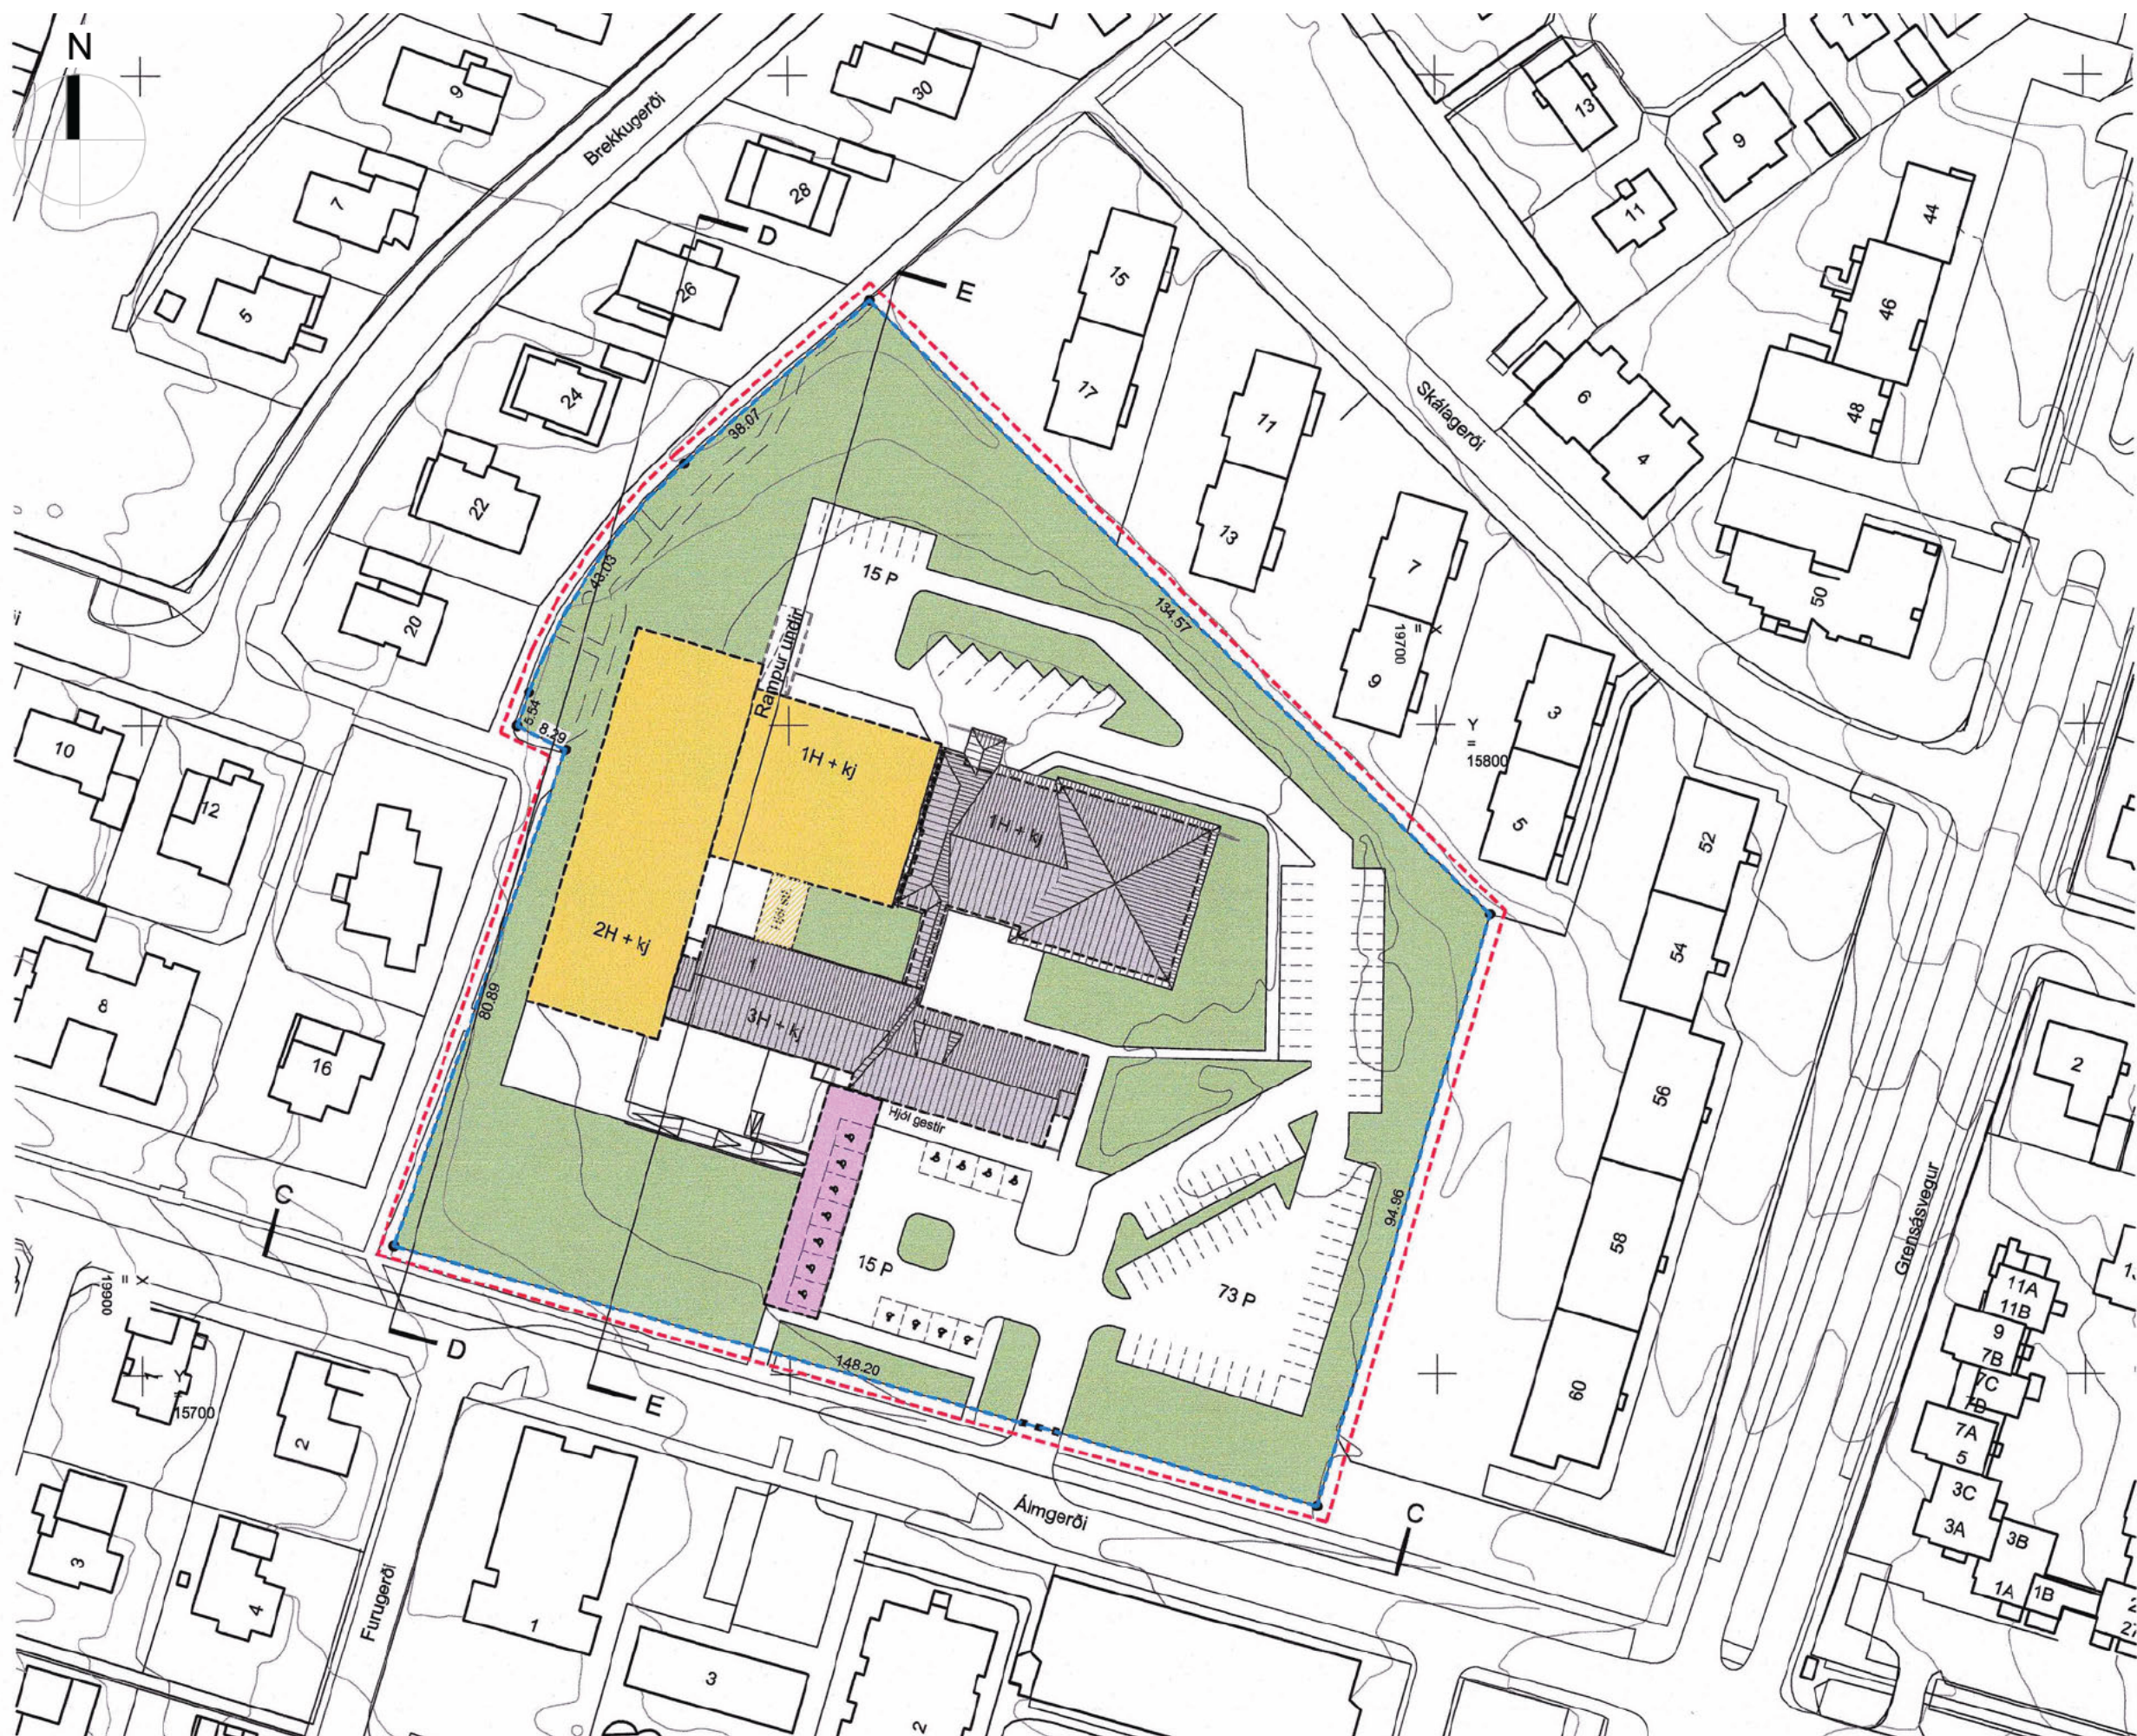

Deiliskipulag - Fyrir breytingu
1 : 1000

samþykkt af embætti skipulagsfulltrúa þann 24.mai 2019

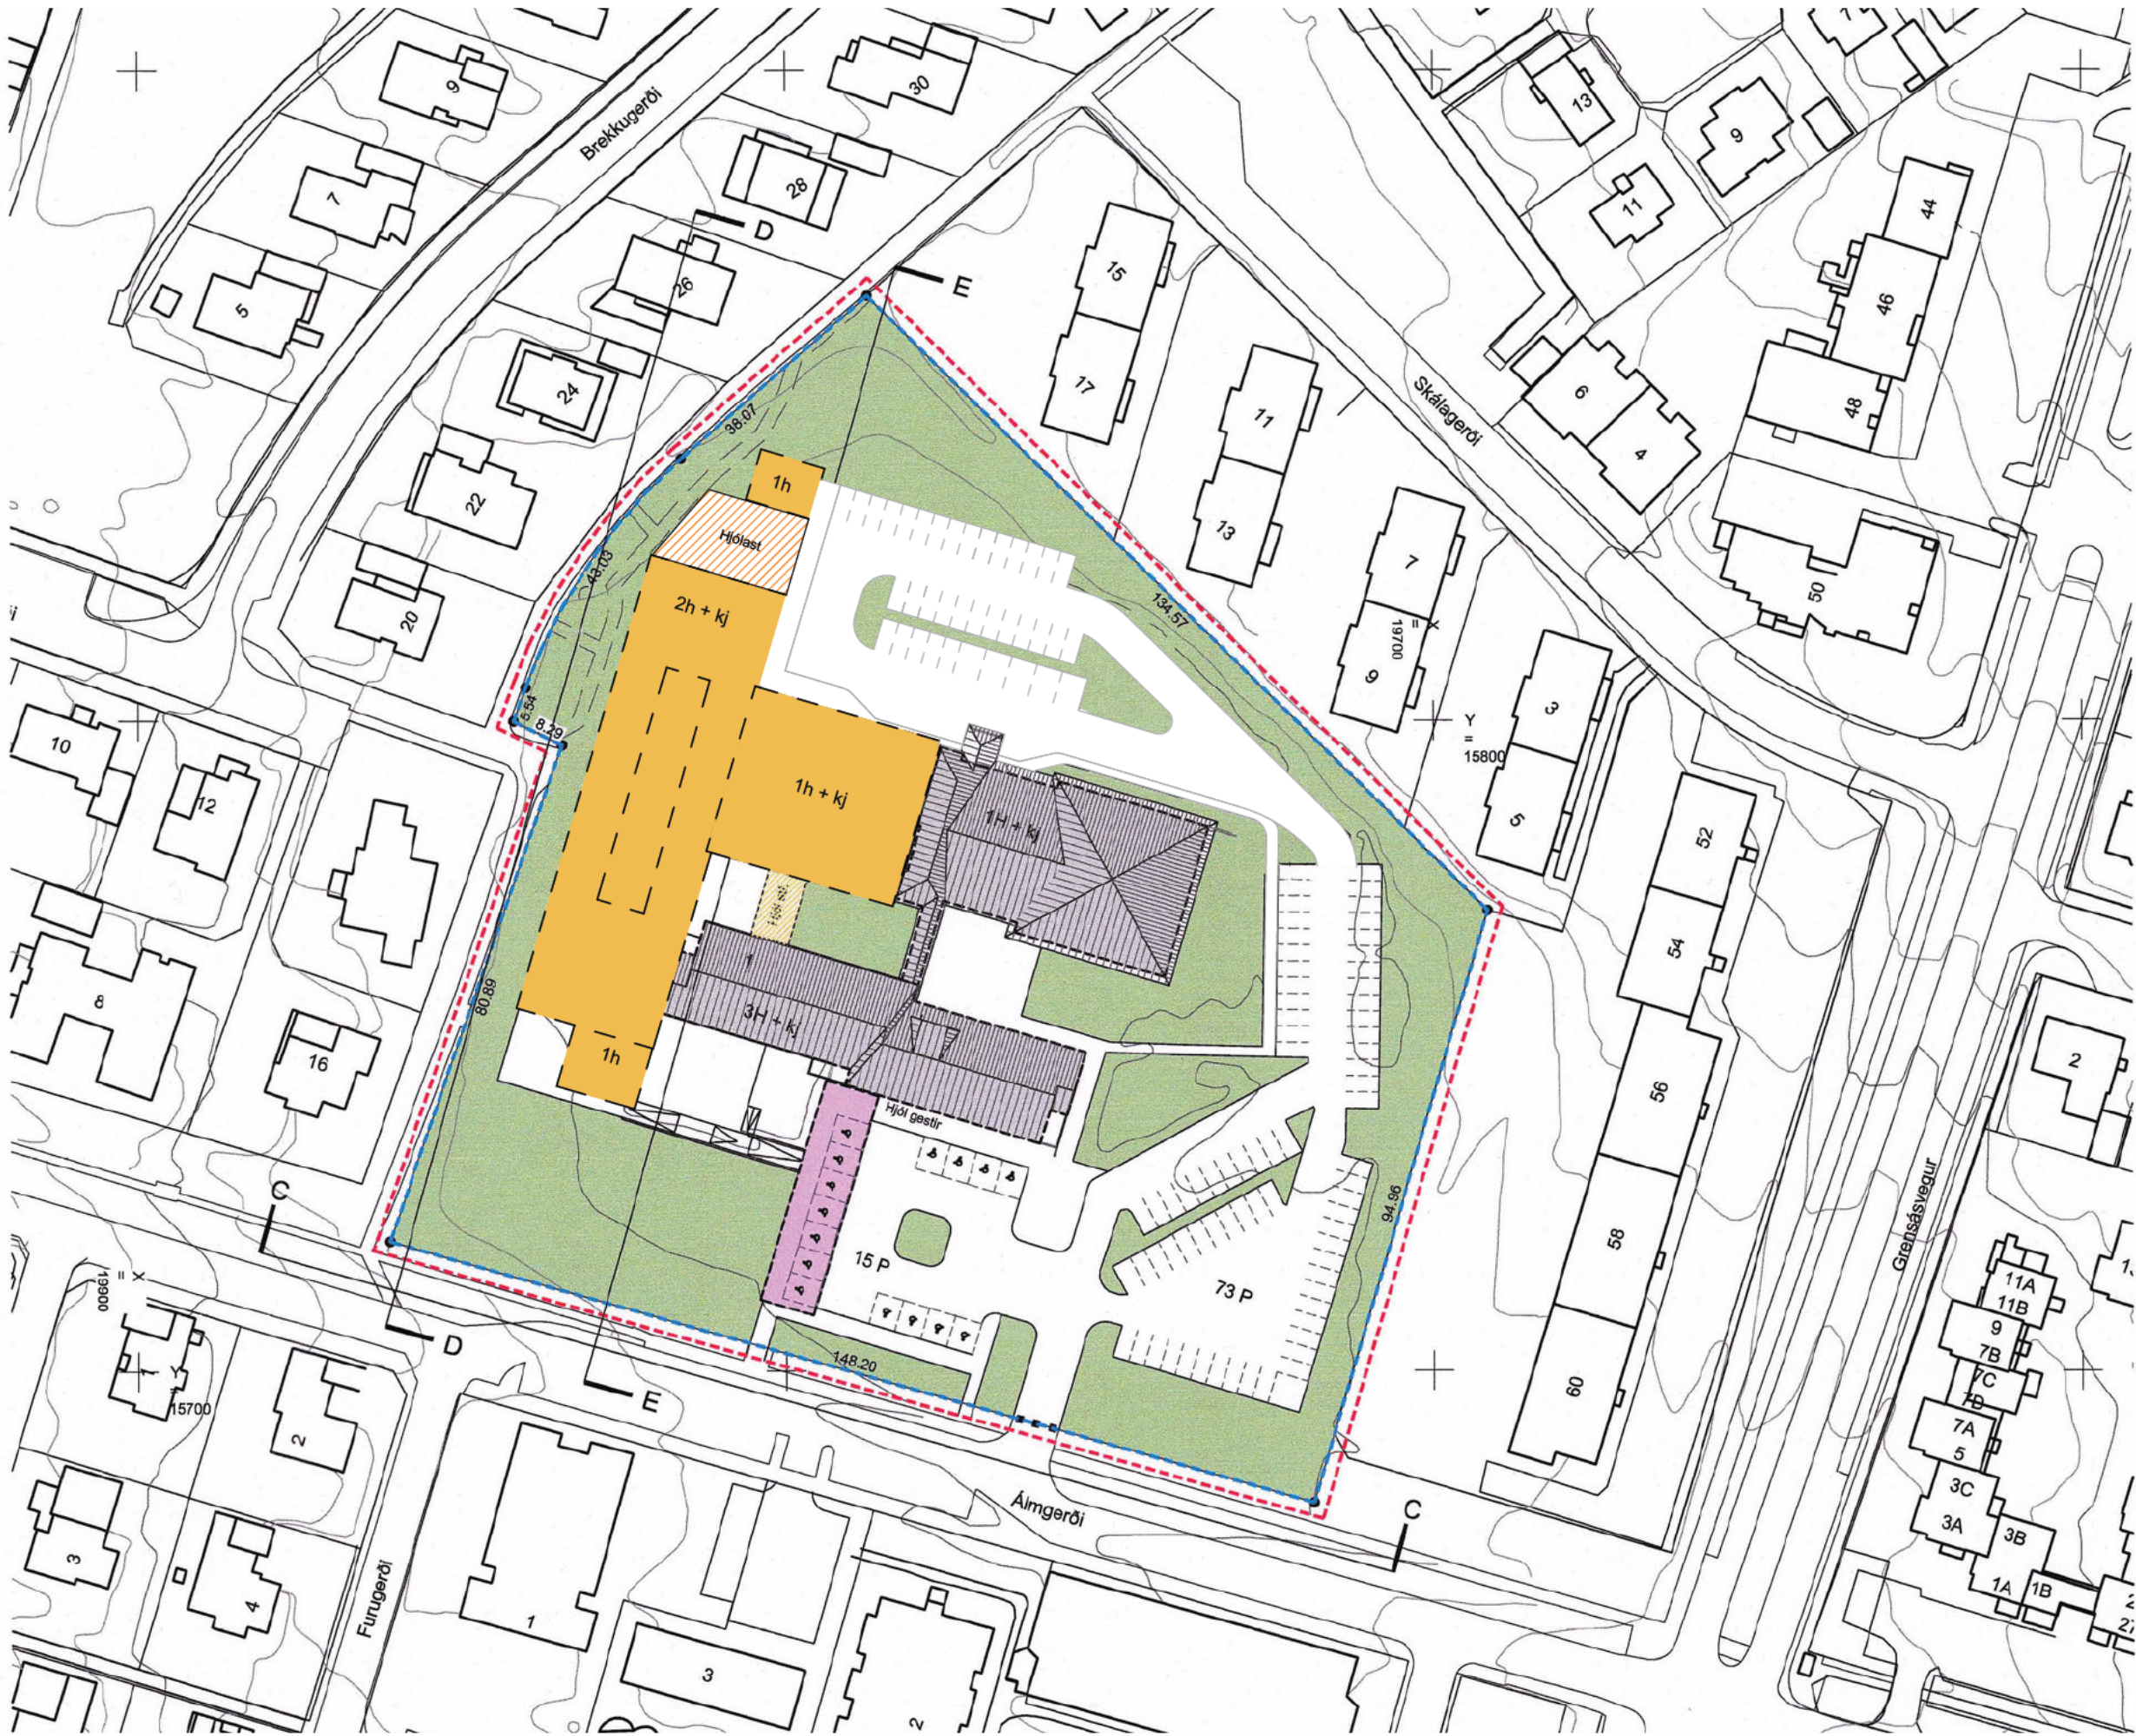

Deiliskipulag - eftir breytingu
1 : 1000



Útdráttur úr gildandi aðalskipulagi Reykjavíkur 2040

Skýringar

- Mörk deiliskipulagsbreytingar
- Lóðarmörk
- Núverandi byggingar
- Byggingarreitir stækkun
- Yfirbyggð bílastæði
- Hæðir húsa
- Bílastæði
- Leiðbeinandi útfærsla bílastæða
- Yfirbyggð hjóla-/sorpskýli

Tillaga að breytingu á deiliskipulagi - Greinagerði

Í gildi er heildarskipulag svæðisins, samþykkt í borgarráði 28.mars 2019 ásamt síðari breytingum, samþykkt af embætti skipulagsfulltrúa þann 24.mai 2019. Deiliskipulagið og deiliskipulagsbreytingin nær til einnar lóðar Álmgærdi 1 (aður Grensásvegur 1).

Á lóðinni hefur verið starfrækt endurhæfingardeild LHS allt frá árinu 1973 með tilkomu 3 hæðar byggingar auk kjallara. Árið 1985 bættist við sundlaugarbygging, árið 2011 var aðkomu og bílastæðum breytt og árið 2021 var útsvæði við sundlauginna bætt.

Núverandi deiliskipulag gerir ráð fyrir byggingarreit fyrir 2. hæða byggingu auk kjallara vestan megin við núverandi 3. hæða byggingu. Einnig er gert ráð fyrir 1.hæðar byggingu auk kjallara vestan megin við sundlaugarbyggingu. Ekki hefur verið byggt samkvæmt auknum heimildum síðustu deiliskipulagsbreytingar.

Deiliskipulagsbreyting þessi er gerð til að koma til móts við auknar rýmiskröfur til húsnæðis sjúkrastofnanna og til að hægt verði að byggja húsnæði sem uppfyllir þarfir sjúklinga sem og starfsfólks.


Helstu breytingar:

- Byggingarreitir lengdur um 12 m (1,2m til suðvesturs og 10,8m til norðausturs)
- Byggingarreitir breikkaður um 0,90m (0,45 til norðvesturs og 0,45 til suðausturs)
- Leyfi fyrir 300 m² tæknirými á þaki 2.hæðar byggingar
- Byggingarreit fyrir varaaflstöð bætt við
- Byggingarreit fyrir hjóla-/sorpskýli bætt við
- Byggingarreit fyrir garðskála bætt við
- Byggingarmagn aukió um 620 m²
- Hámarks hæðarkótur hækkaðir


Markmið breytinganna er að koma til móts við auknar rýmiskröfur til húsnæðis sjúkrastofnanna. Byggingarreitirinn er breikkaður um 0,9m og lengdur um 12 metra. Hámarkskótur viðbyggingarinnar er hækkaður til að hægt sé að koma fyrir öllum tæknibúnaði sem fylgir stofnumum að þessari gerð. Auk þess er byggingarreit bætt við ofan á 2.hæða byggingu nýbyggingar fyrir tæknirými.

Heimilt verður að koma fyrir vararafstöð á lóð í stakstæðu hús á norður hluta lóðar sem og yfirbyggðu hjóla-og sorpskýli.


Að öðru leiti en hér kemur fram gilda fyrri skilmálar.

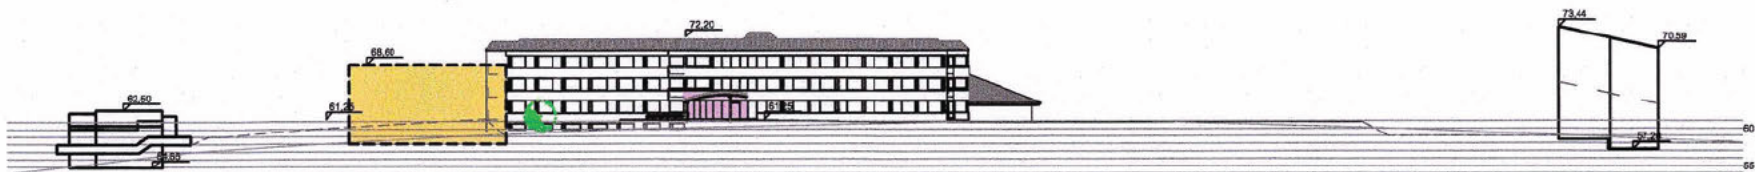

Sneiðing C-C

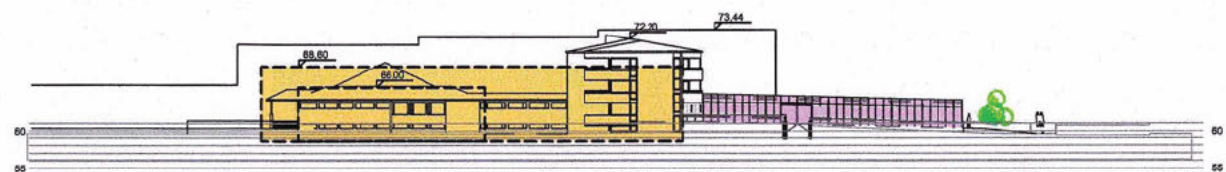

Sneiðing D-D

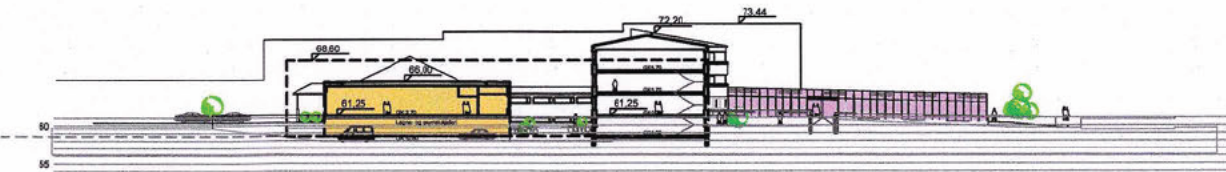

Sneiðing E-E

Deiliskipulag - Sníð Núverandi
1 : 1000


Skilmálar skv. gildandi skipulagi

Skipulagsstærðir	Íbúðir	Nettó heildar byggingarreitir	Nettó heildar byggingarreitir í kjallara	
Álmgærdi 1	19.070 m ²	5.791,9 m ²	400 m ²	0,3	0,32	3.850 m ²	9.642 m ²	800 *** m ²	0,5	0,54	7	103 ***	31	114


Tillaga að breytingu

Skipulagsstærðir	Íbúðir	Nettó heildar byggingarreitir	Nettó heildar byggingarreitir í kjallara	
Álmgærdi 1	19.070 m ²	5.791,9 m ²	400 m ²	0,3	0,32	4470 m ²	10.262 m ²	800 *** m ²	0,54	0,58	7	103 ***	31	114


Deiliskipulag - Sníð eftir breytingu
1 : 1000

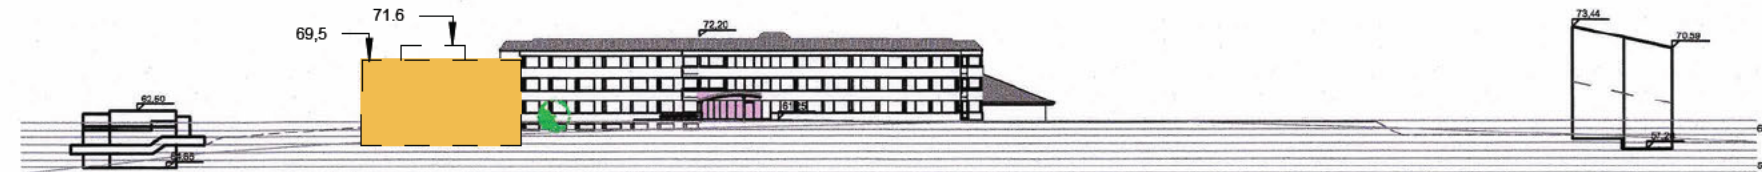

Sneiðing C-C

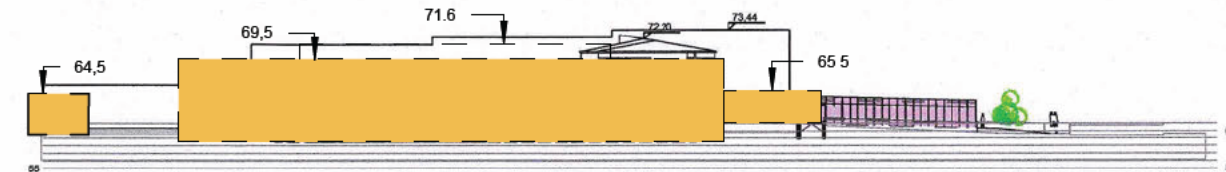

Sneiðing D-D

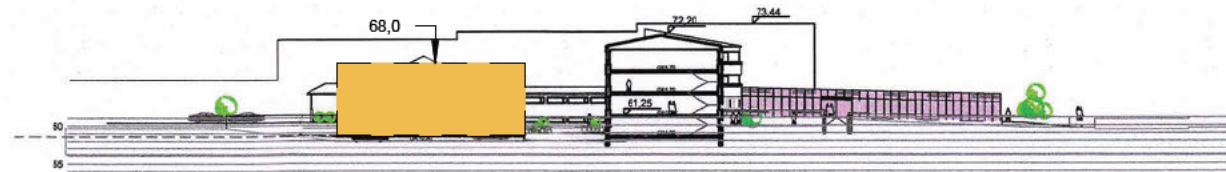

Sneiðing E-E

Deiliskipulagsbreyting þessi sem fengið hefur meðferð í samræmi við ákvæði 1. mgr. 43. gr. skipulagslaga nr.

123/2010 var samþykkt í _____ þann

_____ 20__ og í _____ þann

_____ 20__.

Tillagan var auglýst frá _____ 20__ með

athugasemdafresti til _____ 20__.

Auglýsing um gildistöku breytingarinnar var birt í B-deild

Stjórnartíðinda þann _____ 20__.

Verkefni:

Deiliskipulag
Álmgærdi 1

Verkhúti:

Grensás endurhæfingardeild

Teiknúmer:

0.00.01

Mælikvarði:

Teiknað:

EV

Dagsetning:


ARKÞING | aordic
BOLHOLT 8 - REYKJAVÍK S. 570 5700 - arkthing@arkthing.is - www.arkthing.is

SIGURDUR HALLGRÍMSSON,
BIRKIR ÁRNASON,
HALLUR KRISTMUNDSSON,
HELGI MAR HALLGRÍMSSON,


ARKITEKT
BYGG.FR
BYGG.FR
ARKITEKT

HÖNNUNUR ÁSKILUR SÉR ALLAN RÉTT Á TÆKNINGUM - FÖLJUFÖLDUN ER HÁÐ SKRIFLEGGU SAMÞYKKI


Tillaga að breytingu á deiliskipulagi Reykjavíkur, vegna lóðar nr.1 við Álmgæði

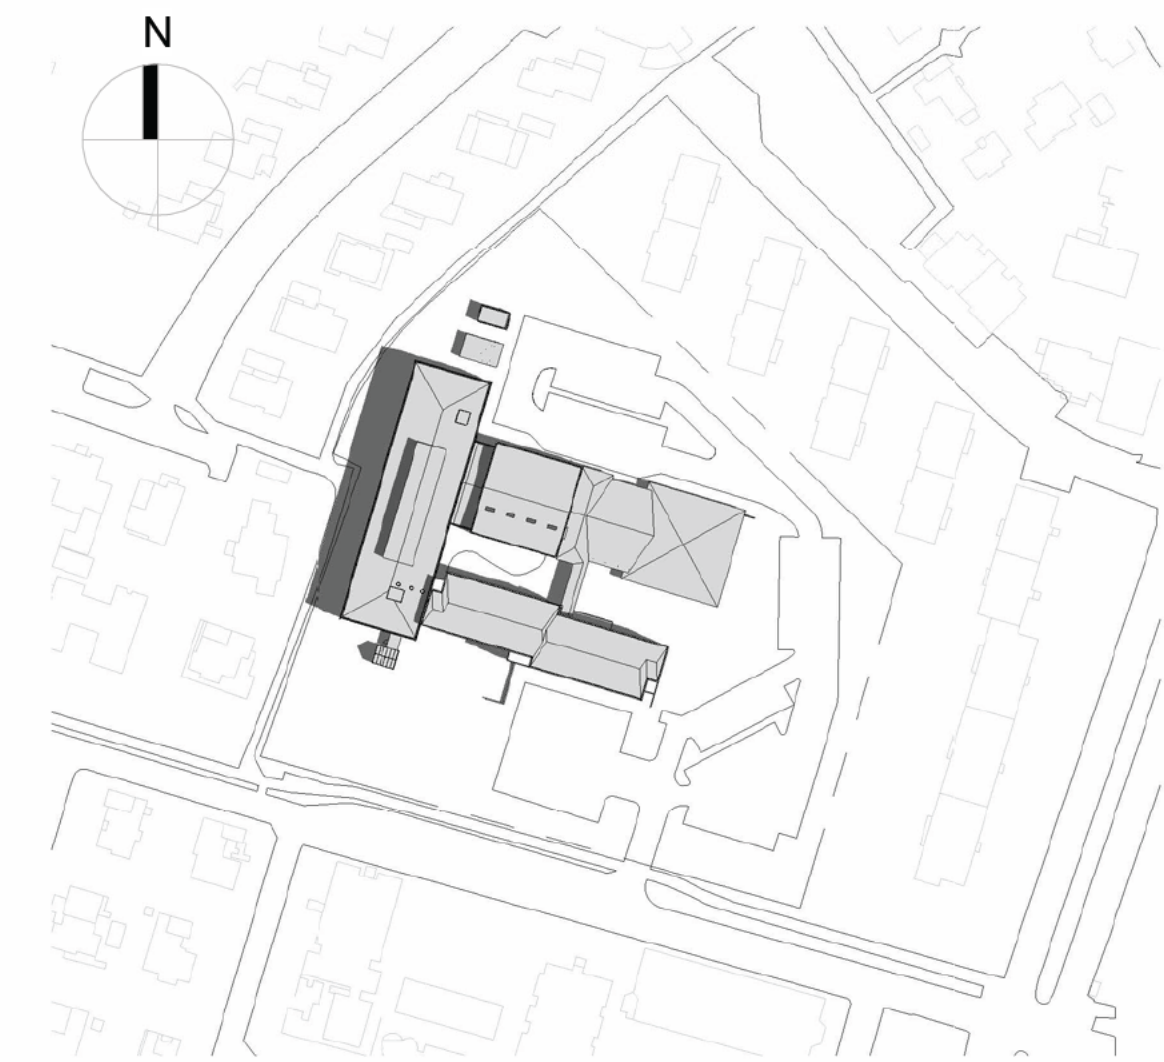


SKUGGAVARP 21.JÚNÍ kl. 10.00
1 : 2000

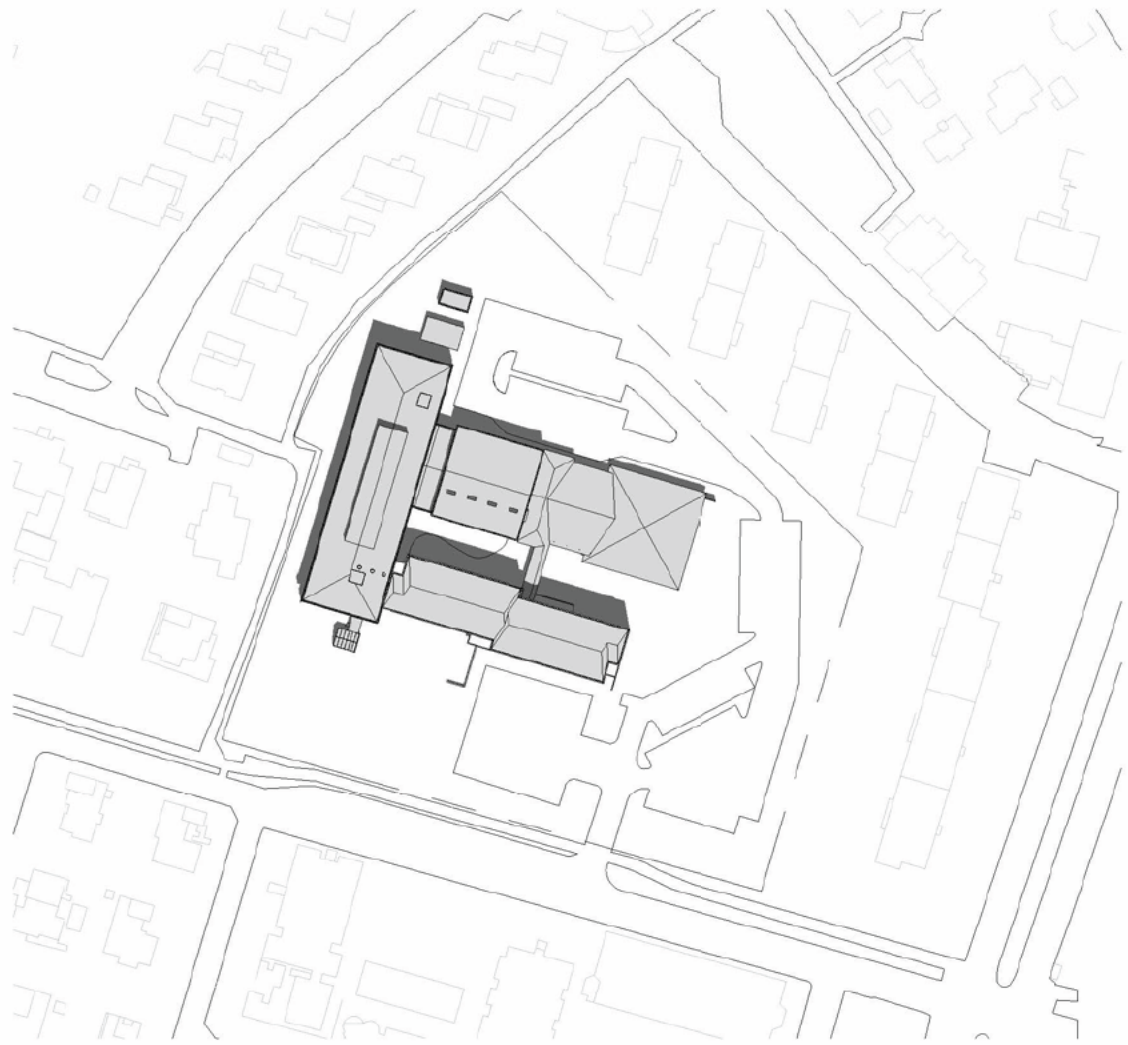


SKUGGAVARP 21.JÚNÍ kl. 13.00
1 : 2000

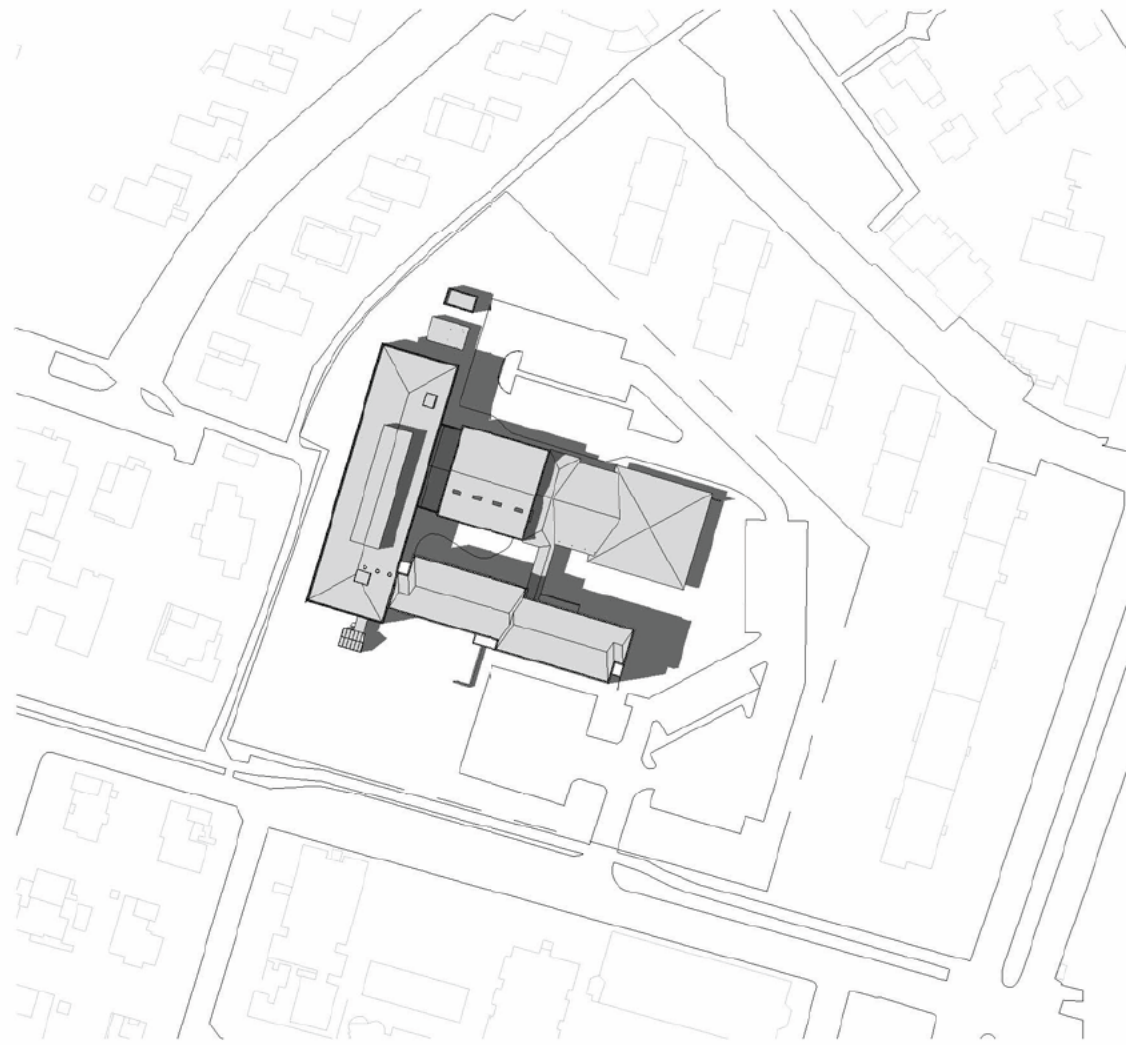


SKUGGAVARP 21.JÚNÍ kl. 18.00
1 : 2000

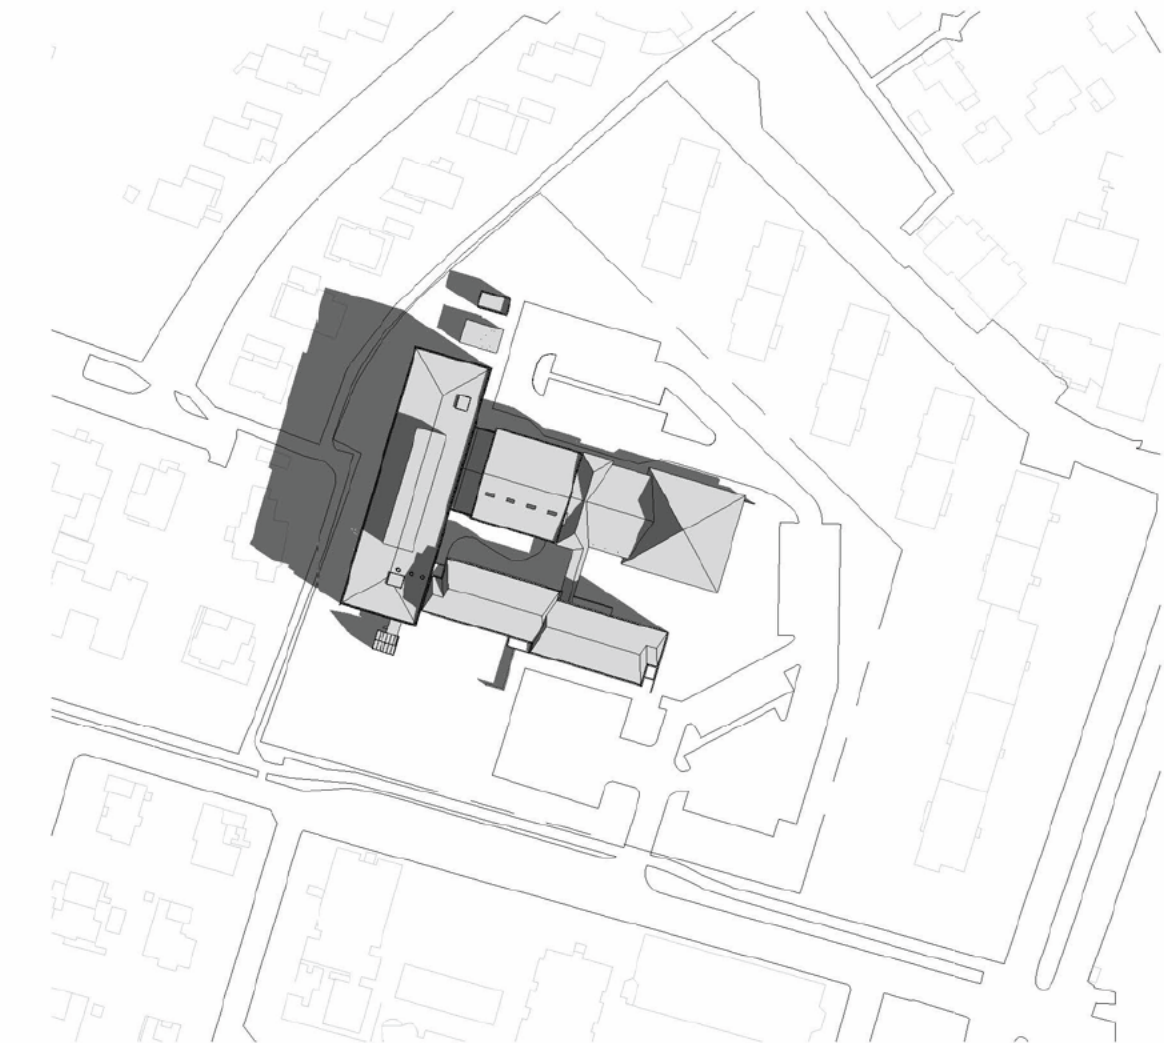

SKUGGAVARP 21.mars/sept kl. 10.00
1 : 2000

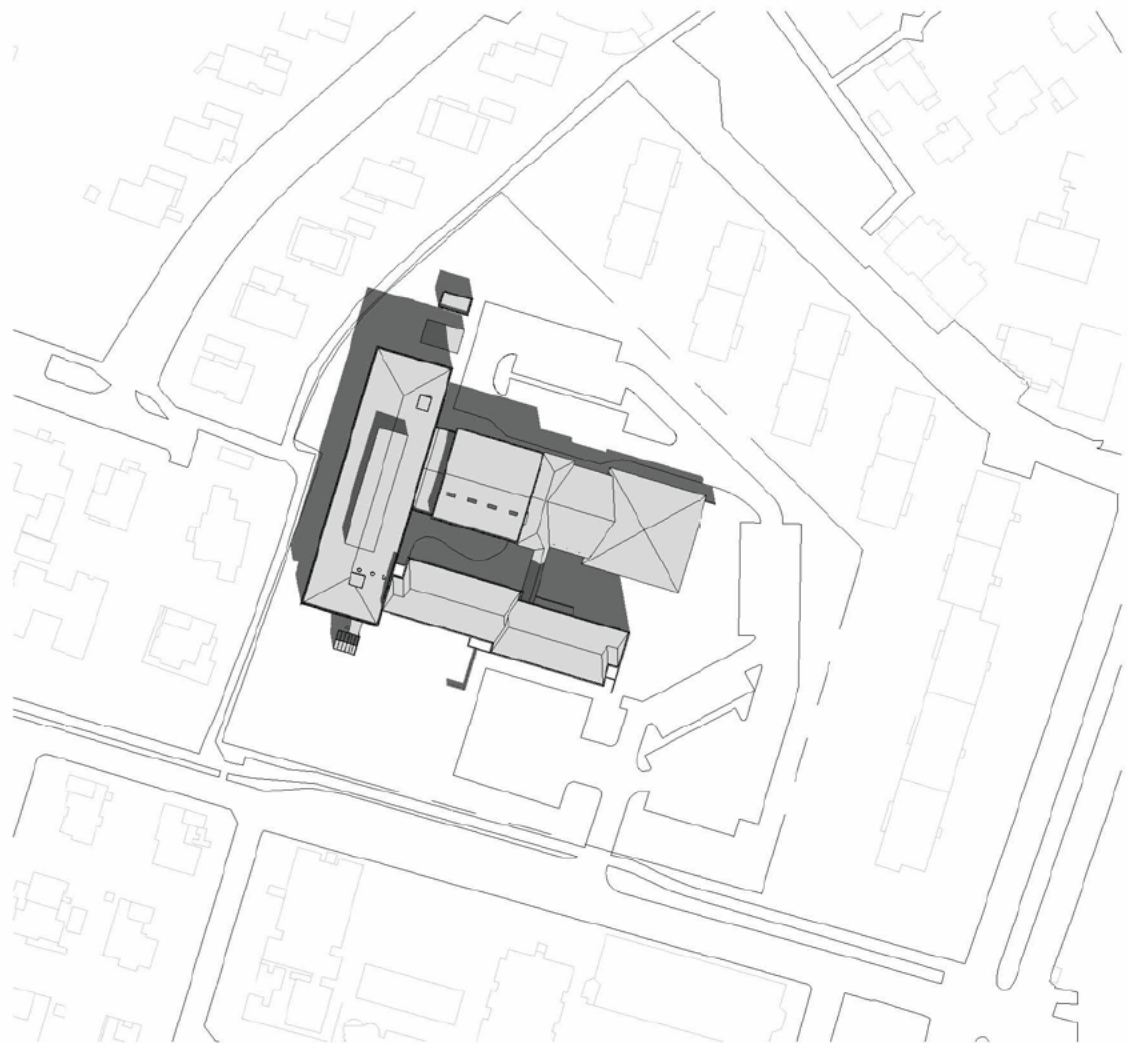

SKUGGAVARP 21.mars/sept kl. 13.00
1 : 2000

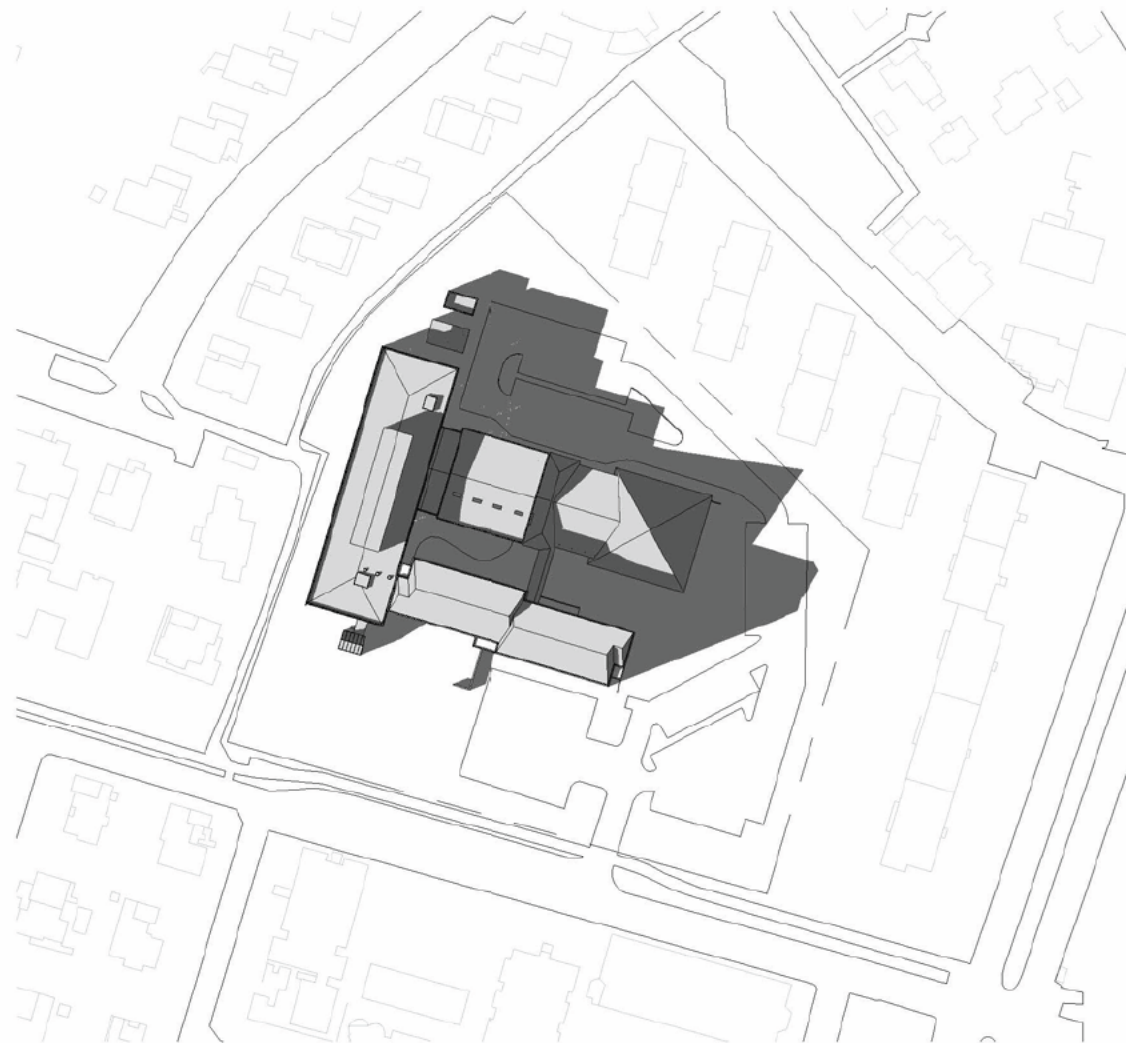

SKUGGAVARP 21.mars/sept kl. 18.00
1 : 2000



Útdráttur úr gildandi aðalskipulagi Reykjavíkur 2040

Deiliskipulagsbreyting þessi sem fengið hefur meðferð í samræmi við ákvæði 1. mgr. 43. gr. skipulagslaga nr.

123/2010 var samþykkt í _____ þann _____ 20__ og í _____ þann _____ 20__.

Tillagan var auglýst frá _____ 20__ með

athugasemdafresti til _____ 20__.

Auglýsing um gildistöku breytingarinnar var birt í B-deild

Stjórnartíðinda þann _____ 20__.

Verkefni:
**Deiliskipulag
Álmgæði 1**

Verkhúti:
Grensás endurhæfingardeild

Teiknínúmer: **0.00.02**

Mælikvarði:

Teiknað: **EV**

Dagsetning:

ARKÞING | aordic

BOLHOLT 8 - REYKJAVÍK S. 570 5700 - arkthing@arkthing.is - www.arkthing.is

SIGURDUR HALLGRÍMSSON,
BIRKIR ÁRNASON,
HALLUR KRISTMUNDSSON,
HELGI MAR HALLGRÍMSSON,

ARKITEKT
BYGG.FR
BYGG.FR
ARKITEKT

HÖNNUNUR ÁSKILUR SÉR ALLAN RÉTT Á TERNINGUM - FÖL FÖLDUN ER HÁÐ SKRIFLEGI SAMÞYKKI