

Reykjavík 19.7.2021

Borgarráð Reykjavíkur
Tjarnargötu 11
101 Reykjavík

Hér með sendist útskrift úr fundargerð skipulagsfulltrúa 9.júlí 2021 varðandi eftirfarandi mál:

Bólstaðarhlíð 47, Háteigsskóli, breyting á deiliskipulagi

Lögð fram tillaga umhverfis- og skipulagssviðs að breytingu á deiliskipulagi Kennaraháskóla Íslands og Sjómannaskólareits vegna Bólstaðarhlíðar 47 (Háteigsskóla). Breytingin felst í því að stækka núverandi byggingarreit fyrir færanlegar kennslustofur á suðurhluta lóðarinnar og auka byggingarmagn innan reitsins, samkvæmt uppdrætti umhverfis- og skipulagssviðs, dags. 5. júlí 2021.

Visað til skipulags- og samgönguráðs.

Þar sem skipulags- og samgönguráð er í sumarfrí er óskað eftir því að málið verði tekið til afgreiðslu á fundi borgarráðs 22. júlí nk.


Þar sem um óverulega breytingu á deiliskipulagis er að ræða er lagt til að borgarráð samþykki að falla frá kynningu þar sem breyting á deiliskipulagi varðar ekki hagsmuni annarra en umsækjanda með vísan til 2. ml. 3. mgr. 44. gr. skipulagslaga nr. 123/2010.



Björn Axelsson, skipulagsfulltrúi


Fylgiskjöl: deiliskipulagsuppdráttur umhverfis- og skipulagssviðs dags. 5.júlí 2021

Breyting á deiliskipulagi K.H.Í. og Sjómannaskólareits vegna. Bólstaðarhlíðar 47 (Háteigsskóla)

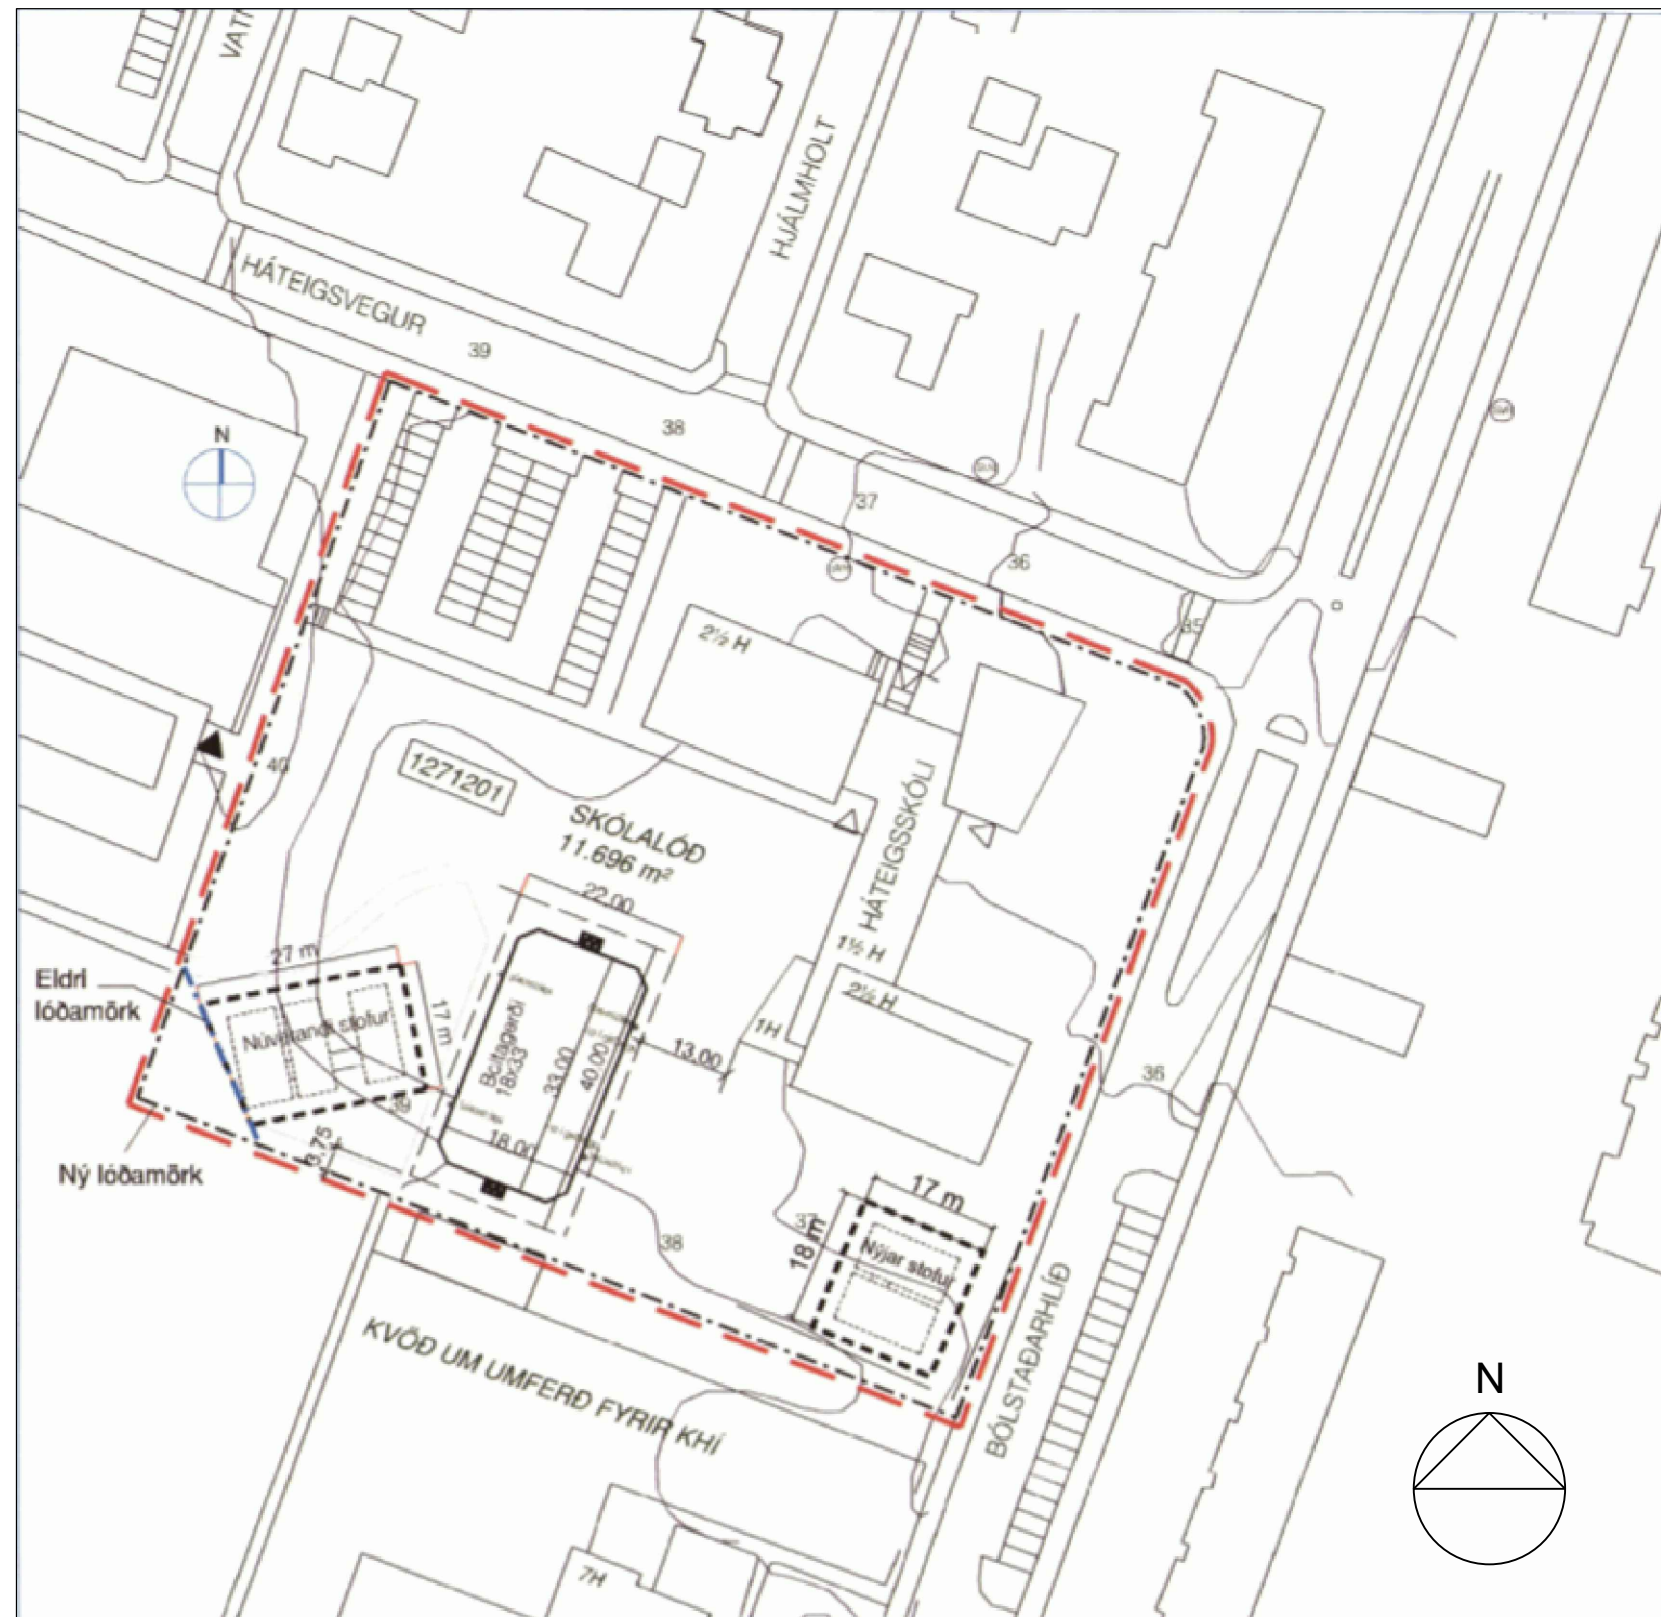


Gildandi deiliskipulag fyrir KHÍ og Bólstaðarhlíð 47, Háteigsskóla.
Breyting samþykkt í Borgarráði 30.ágúst 2018

mkv. 1:1000

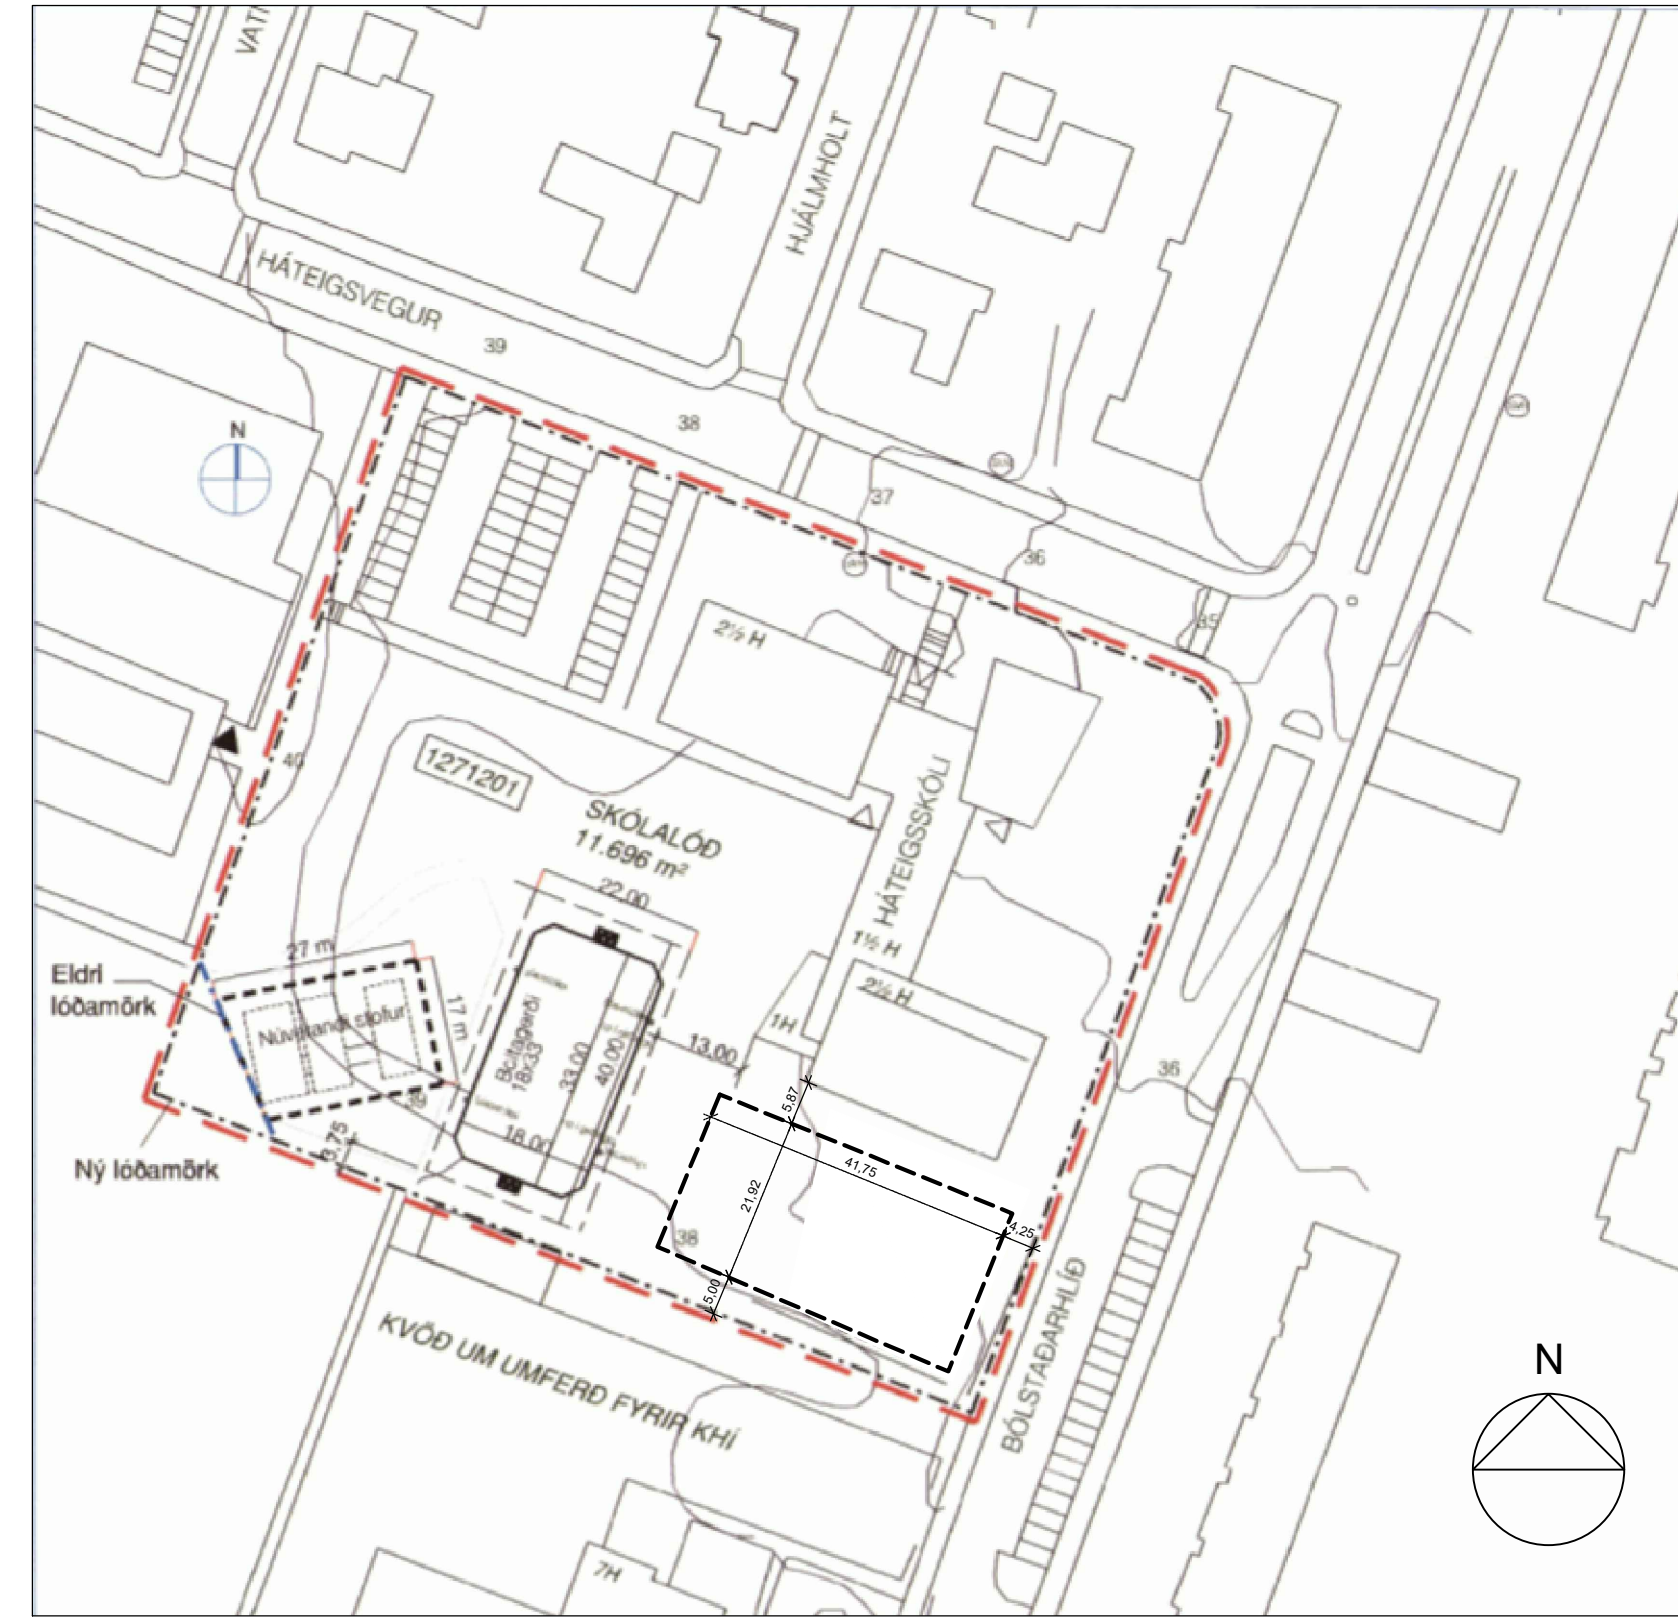

Tillaga að deiliskipulagsbreytingu fyrir lóðina Bólstaðarhlíð 47

mkv. 1:1000

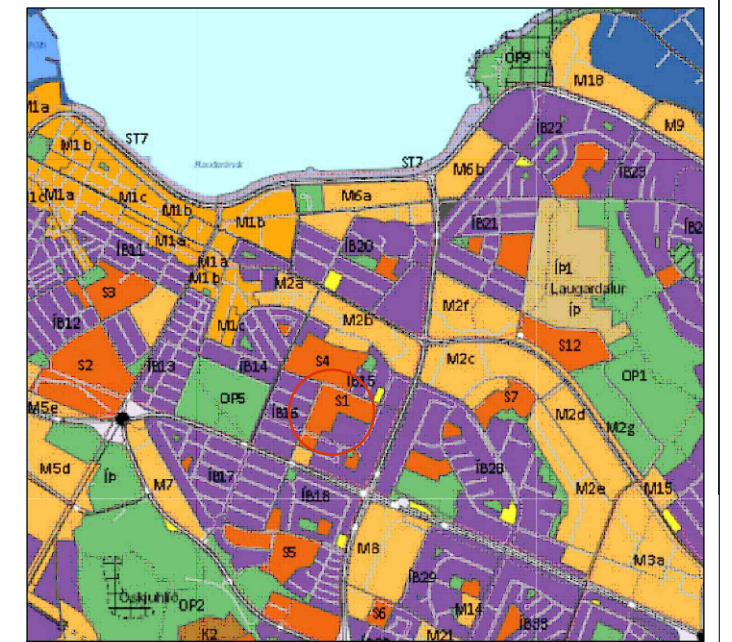

Úr Aðalskipulagi Reykjavíkur 2010-2030

Skýringar



Afmörkun breytingar




Lóðamörk



Byggingareitur fyrir færanlegar skólastofur




Núverandi færarl. skólastofur

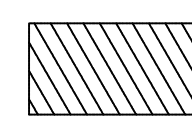

Ný færánleg skólastofa



Bráðabirgðahúsnæði
byggingar sem heimilt er að fjarlægja

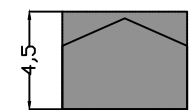

Hámarkshæð færni, skólastofa

A-BREYTING

A-DAGS

BREYTINGAR:

DAGS:

GREINARGERÐ

Í gildi er deiliskipulag KHÍ. og Sjómannaskólareits, samþykkt í borgarráði þann 10.september 1996 ásamt síðari breytingum. Nýjasta deiliskipulagsbeyting fyrir lóð nr. 47 við Bólstaðarhlíð (Háteigsskóla) var samþykkt í Borgarráði þann 30.ágúst 2018.

Á lóðinni er grunnskóli og heildarstærð skólalóðar er 11.696m². Fyrir á lóðinni eru 5 færarlegar kennslstofur á tveimur byggingarreitum samþykktum árið 2015 og 2018. Staðsetning bílastæða eru leiðbeinandi samkvæmt gildandi deilideiliskipulagi.

Breyting á deiliskipulagi

Breytingar komu þar á milli. Breyting felldi í því að stækka byggingarreit fyrir færnanlegar skólaflokkar og koma fyrir nýjum kennslustofum inn þessa reits. Nýjar færnanlegar kennslustofur verða staðsettar við núverandi færnan. skólaflokkar á suðurhluta lóðarinnar. Stofurnar verða nýttar til kennslu. Nýjar skólaflokkar eru einnar hæðar og í samræmi við núv. færnanlegar kennslustofur á lóðinni.


Hámarkshæð fæaranlegra.kennslustofa er 4,5m. Lóðarmörk verða óbreytt.
Að öðru leyti gilda eldri skilmálar óbreyttir.



Skýringarmyndir: ásýnd á byggingarreit fyrir nýjar skólastofur



Skýringarmyndir: ásýnd á byggingarreit - núverandi skólastofur

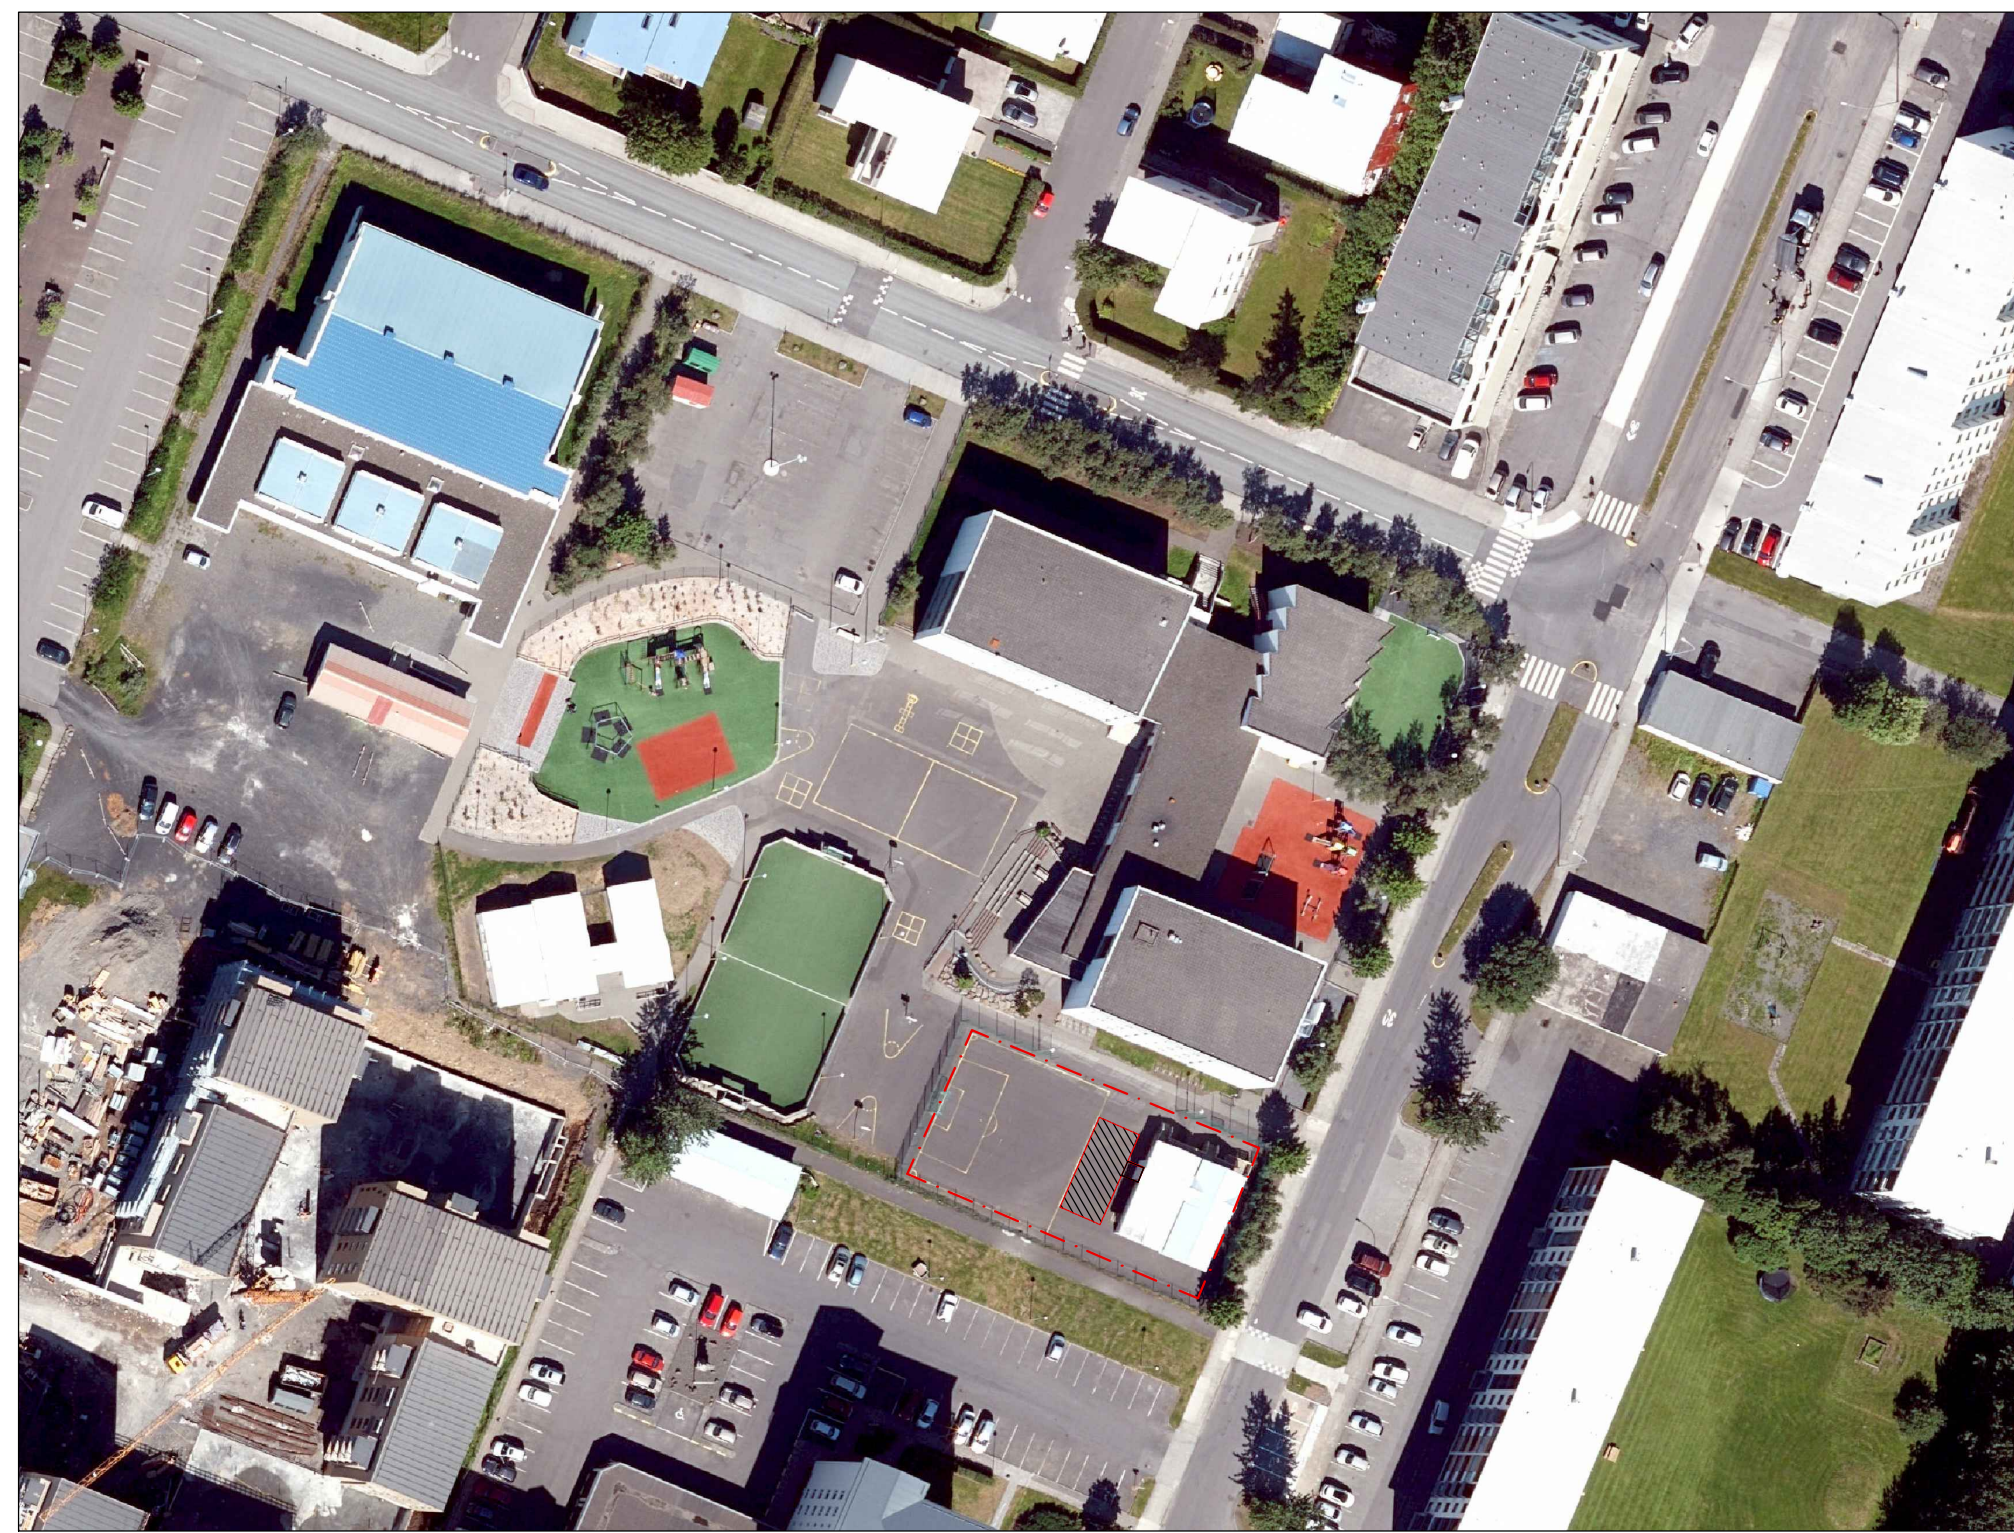

Skýringarmynd: Loftmynd með nýrri færanlegri kennslustofu - bætt inn.

Mkv. 1:1000

STÆRÐIR

NÚVERANDI ÁSTAND

HEITI	LÖÐ FM.	- NOTKUN -	BYGGINGARMAGN	- NHL
Bólstaðarhlíð 47 /Háteigsskóli	11,696m ²	Skóli; Færarl. kennslust; Alls;	4,199m ² 380m ² 4,579m ²	000 0,39

DEILSKIPULAGSBREYTING

HEITI	LÖÐ FM.	- NOTKUN -	BYGGINGARMAGN	- NH
Bólstaðarhlíð 47 /Háteigsskóli	11,696m ²	Skóli; Færant. kennslust; Alls;	4,199m ² 580m ² 4,779m ²	000 0,41