



Reykjavík 12.01.2022

Borgarráð Reykjavíkur
Tjarnargötu 11
101 Reykjavík

Hér með sendist útskrift úr gerðabók skipulags- og samgönguráðs frá 12. janúar 2022 varðandi eftirfarandi mál.

Starmýri 2

Lögð fram umsókn Pálmars Kristmundssonar dags. 12. október 2021 varðandi breytingu á deiliskipulagi Safamýris - Álftamýris vegna lóðarinnar nr. 2 (hús nr. 2A) við Starmýri. Í breytingunni felst að bætt er við byggingareit fyrir 4. hæð sem nemur um helmingi þakflatar, á suðurhluta byggingareits, og er heimilt byggingarmagn 4. hæðar 350 m² brúttó. Heimilt er að auka íbúðafjölda á Starmýri 2A um 2 íbúðir og hámarksfjöldi íbúða á lóðinni verður 25. Tveimur íbúðum á 4. hæð fylgja þegar byggðir bílskúrar í kjallara og bílastæði framan við hvorn þeirra, samkvæmt deiliskipulags- og skýringaruppdráttum PK Arkitekta ehf. dags. 16. nóvember 2021. Lagt er til að tillagan verði afgreidd í auglýsingu.

*Samþykkt að auglýsa framlagða tillögu, skv. 1. mgr. 41. gr. sbr. 1. mgr. 43. gr. skipulagslaga nr. 123/2010.
Vísað til borgarráðs.*

Ingvar Jón Bates Gíslason verkefnastjóri tekur sæti á fundinum með rafrænum hætti.

F.h. umhverfis- og skipulagssviðs


Glóey Helgudóttir Finnsdóttir

Fylgiskjal: deiliskipulags- og skýringaruppdráttum dags. 16. nóvember 2021.


TILLAGA AÐ BREYTINGU Á DEILISKIPULAGI SAFAMÝRI / ÁLFTAMÝRI FYRIR LÓÐ NR. 2 VIÐ STARMÝRI

SKIPULAGSUPPDRATTUR

Landnúmer: 103700 - Staðgreinir: 1.283.0

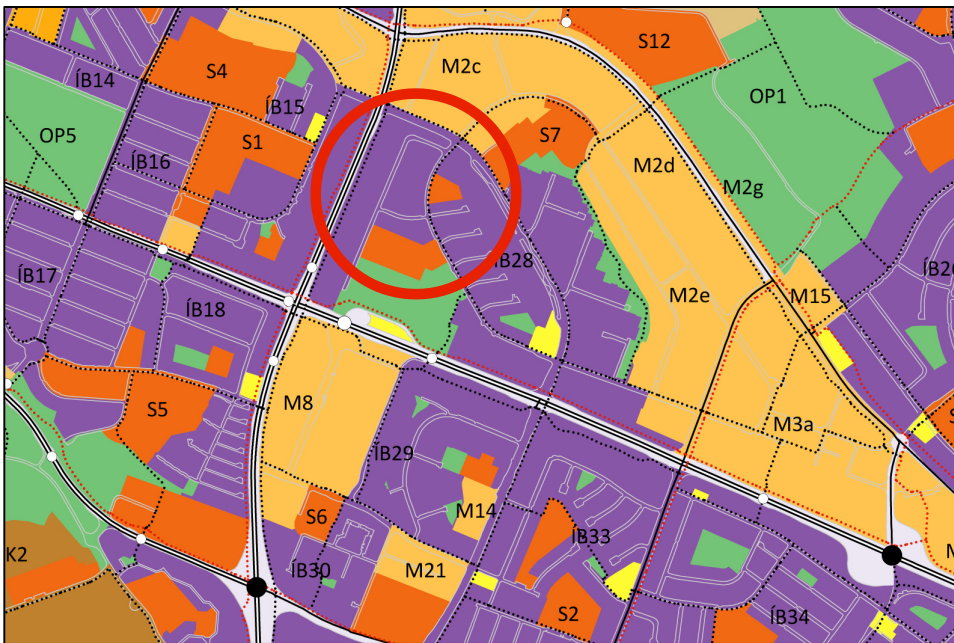


Úrdráttur úr Aðalskipulagi Reykjavíkur 2040 MKV 1:20.000

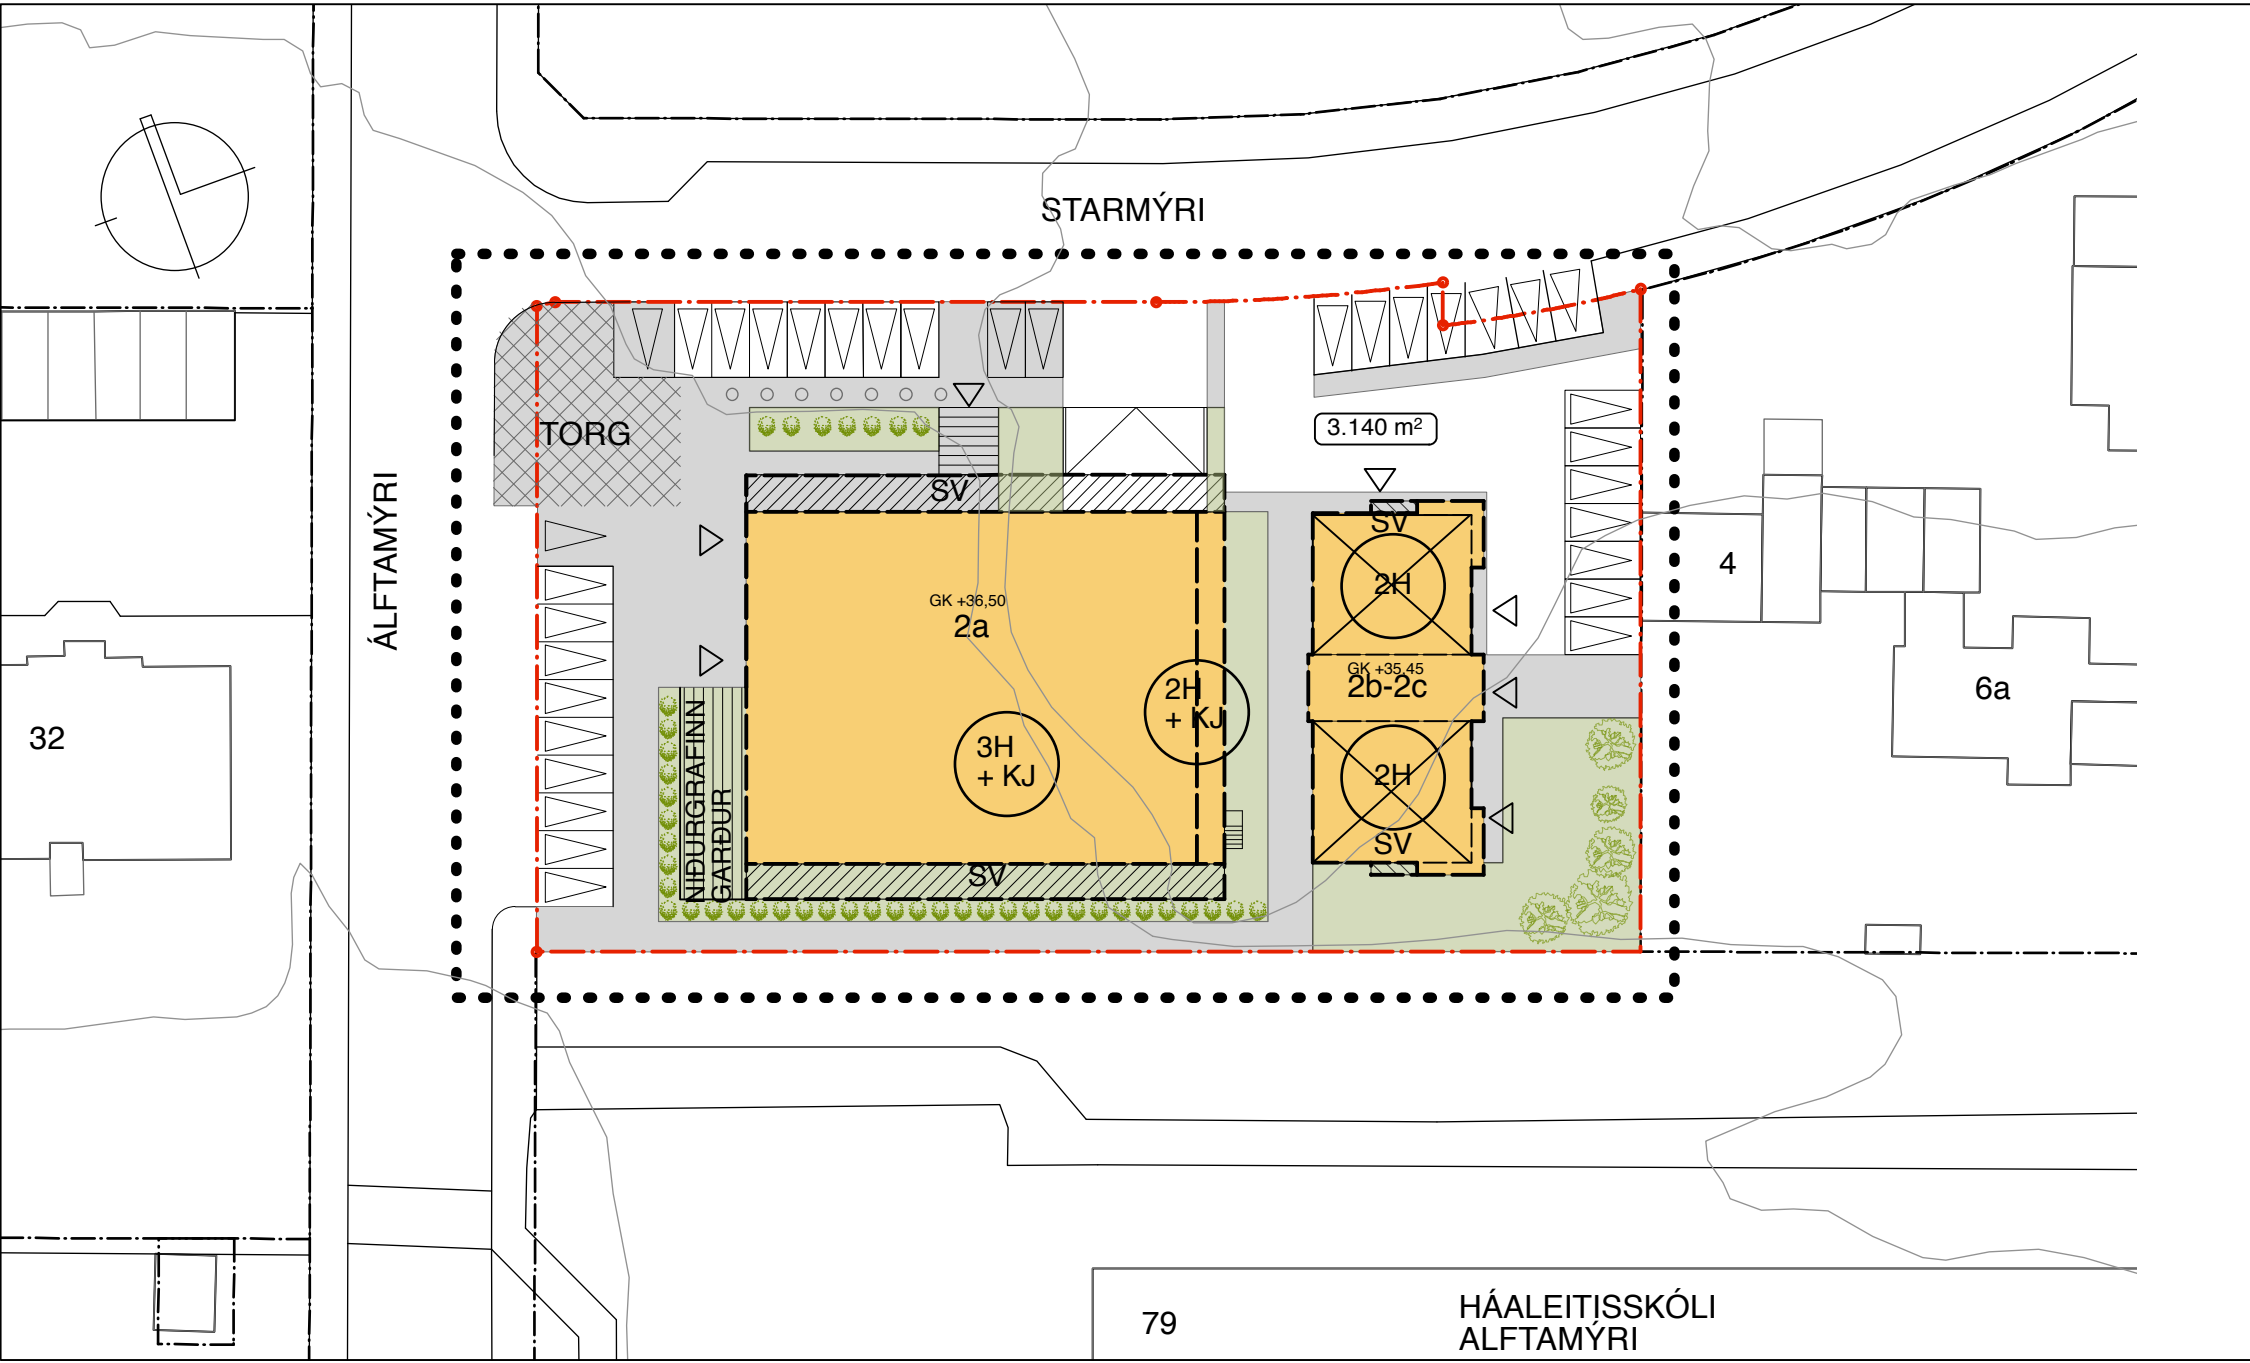


Gildandi deiliskipulag Starmýri 2, samþykkt 09.02.2020

MKV 1:500

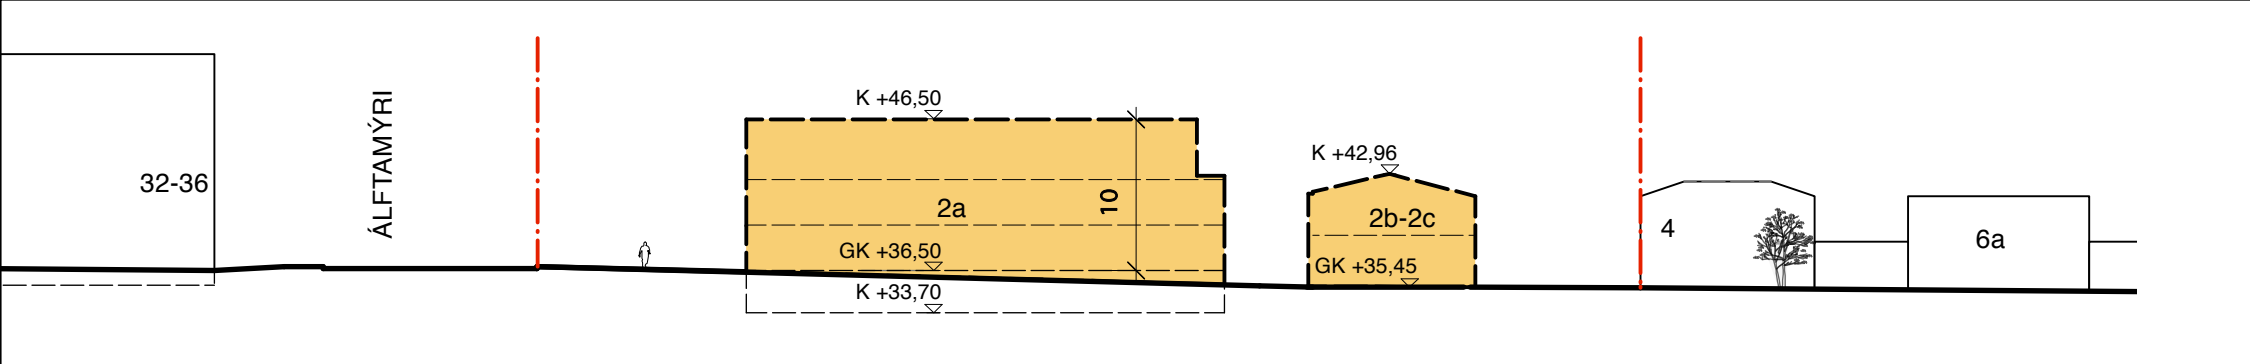


Deiliskipulag í gildi - Skilmálasneiðing A

MKV 1:500

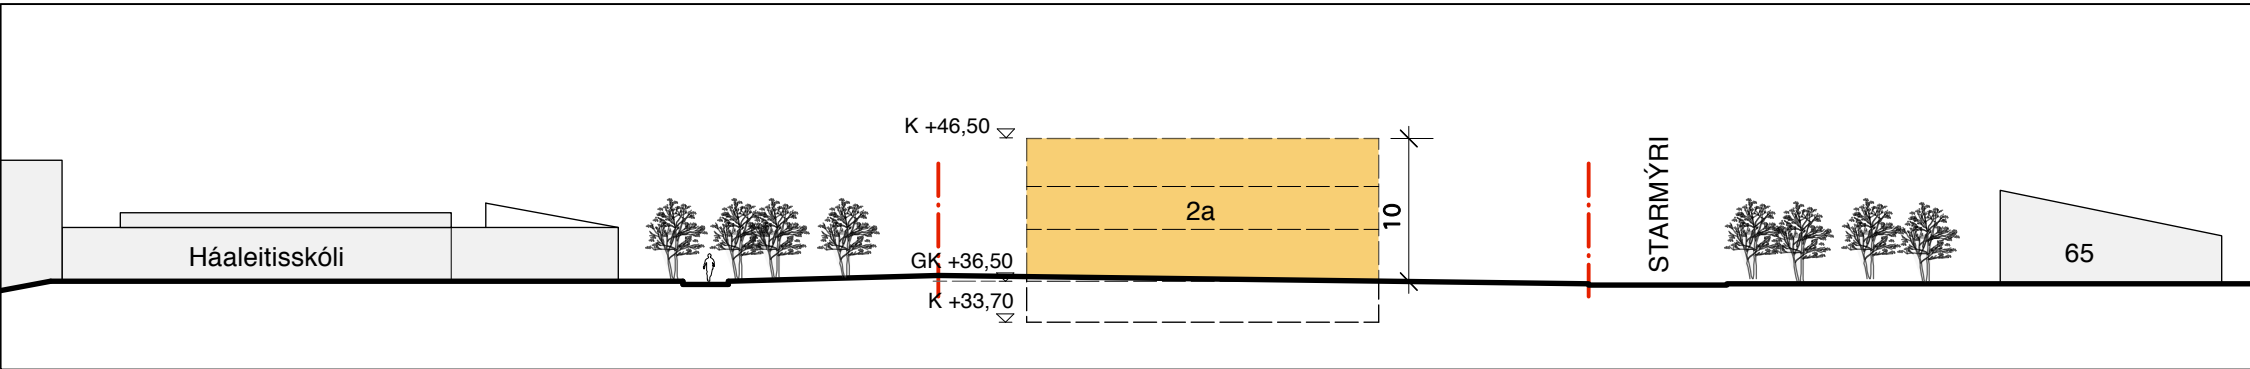


Deiliskipulag í gildi - Skilmálasneiðing B

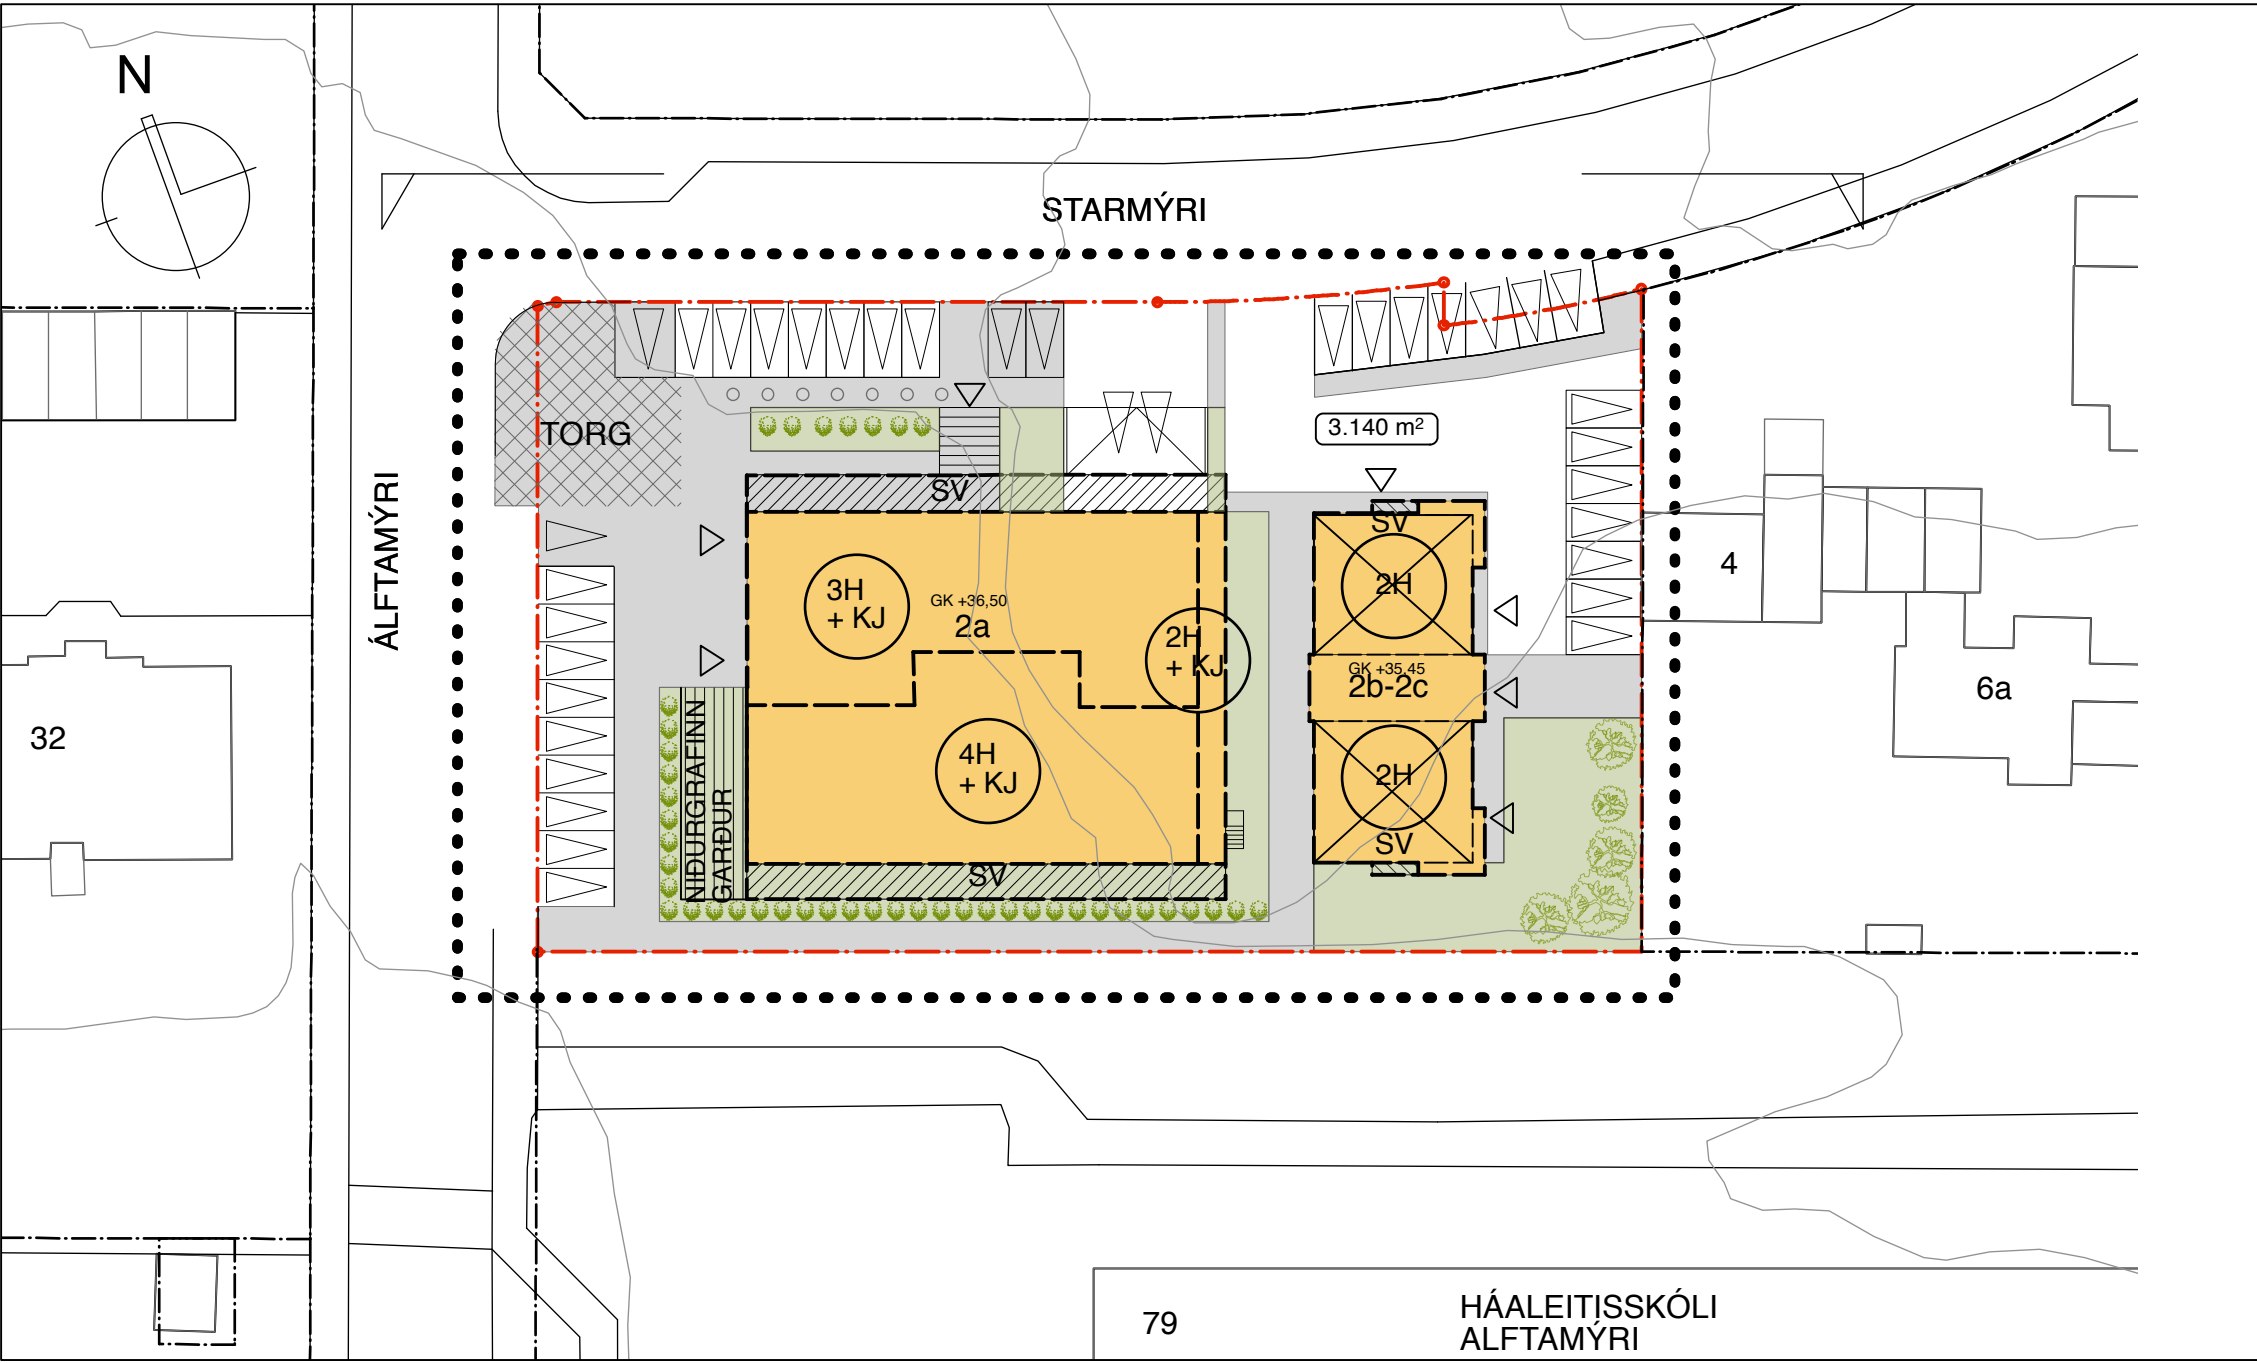


Tillaga að breyttu deiliskipulagi

MKV 1:500

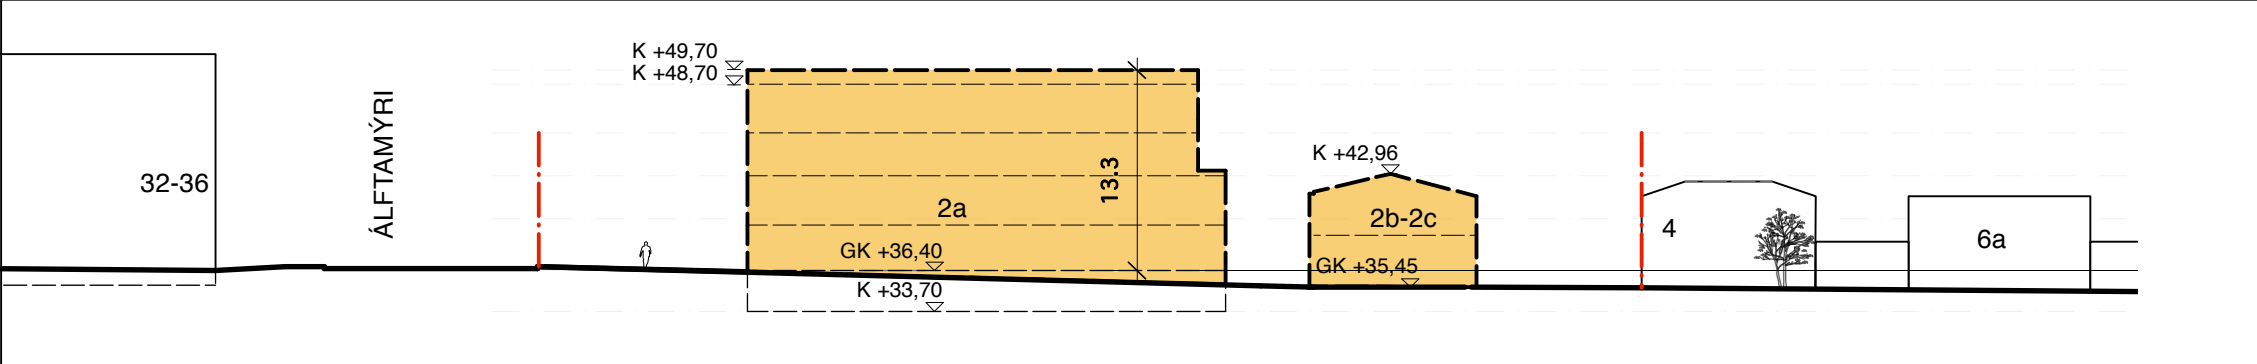

Tillaga að breyttu deiliskipulagi - Skilmálasneiðing A

MKV 1:500

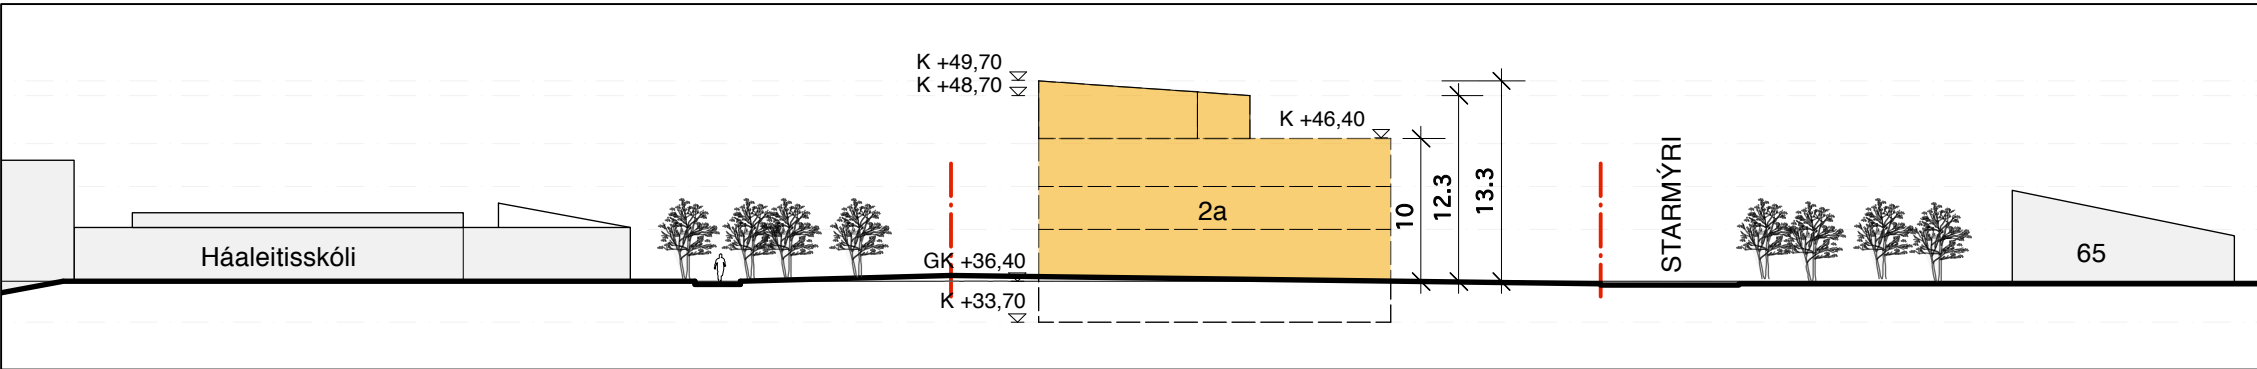

Tillaga að breyttu deiliskipulagi - Skilmálasneiðing B

SKÝRINGAR / TÁKN

- BYGGINGAREITUR
- BYGGINGAR UTAN LÓÐAR
- BYGGINGARREITUR FYRIR SVALIR
- NÍÐURGRAFINN GARÐUR
- GRAS / GRÓÐURSVÆÐI
- GANGSTÉTT INNAN LÓÐAR
- TORG
- LÓÐAMÖRK STARMÝRI 2
- LÓÐAMÖRK UTAN LÓÐAR
- MÖRK DEILISKIPULAGSBREYTINGAR
- KVÓÐ UM GÖNGULEIÐ
- FJÖLDI HÆÐA
- LÓÐARSTÆRÐ
- STAÐSETNING BÍLASTÆÐA

Deiliskipulagsbreyting þessi sem fengið hefur málsmeðferð í samræmi við ákvæði 1. mgr. 43. gr. skipulagslaga nr. 123/2010

var samþykkt í _____ þann

_____ 20 _____ og í _____

þann _____ 20_____.

Tillagan var auglýst frá _____ 20 _____ með

athugasemdafrestri til _____ 20_____.

Auglýsing um gildistöku breytingarinnar var birt í

B-deild Stjórnartíðinda þann _____ 20_____.

Skipulagsleg staða

Í gildi er deiliskipulag fyrir Starmýri 2, samþykkt í borgarstjórn 09.02.2020, með síðari breytingu, 25.05.2021.

Það felur í sér að hús nr. 2A er hækkað um 2 hæðir frá núverandi ástandi. Þ.e. eina hæð frá samþykktum aðaluppdráttum frá 14.03.91. Bæta við byggingarreit, fyrir útbýggðar svalir og stækka byggingarreit að hluta til, til vesturs fyrir verslunar- og þjónustustarfsemi sem snýr að Álftramýri. Ekki verður heimilt að starfrækja gististaði á lóðinni. Gert er ráð fyrir að húsið verði einangrað og klætt að utan. Breytingin gerir ráð fyrir að hús númer 2B og 2C falli í núverandi ásigkomulagi óbreytt inn í þetta deiliskipulag. Breytingin gerir ráð fyrir að á lóðinni verði heimild fyrir íbúðir, verslunar- og þjónustustarfsemi og aðra atvinnustarfsemi s.s. skrifstofur eða vinnustofur sem samræmast notkunarskilgreiningum í Aðalskipulagi Reykjavíkur. Auk breytinga á mannvirkjum er gert ráð fyrir breytingum á lóð og nýjum bílastæðaskilmálum í samræmi við áherslur gildandi Aðalskipulags.

Í Aðalskipulagi Reykjavíkur 2010-2030 er Starmýri 2 á skilgreindu íbúðarsvæði (IB). Starmýri 2 er skilgreind sem nærþjónustukjarni þar sem heimilt er að hafa blandaða starfsemi íbúða, gistryma í flokki I-III, verslun og þjónustu opna almenningi.

Lýsing breytinga:

Byggingarmagn og hæðir:

Bætt er við byggingareit fyrir 4. hæð sem nemur um helmingi þakflatar, á suðurhluta byggingareits. Heimilt byggingarmagn 4. hæðar er 350m2 brúttó.

Fjöldi íbúða:

Heimilt er að auka íbúðafjölda á Starmýri 2A um 2 íbúðir. Hámarksfjöldi íbúða á lóðinni verður 25. Starmýri 2B og 2C eru 5 íbúðir alls og Starmýri 2A eru 18 íbúðir + 2 íbúðir á 4. hæð.

Bílastæði:

Tveimur íbúðum á 4. hæð fylgja þegar byggðir bílskúrar í kjallara og bílastæði framan við hvorn þeirra.

Að öðru leiti gilda eldri skilmálar.

Byggingarmagn og nýtingarhlutfall - Tafla

Fyrir breytingu							Tillaga að breytingu											
Lóð / hús nr.	Lóð m²	byggingarmagn leyfilegt hámark brúttó m²				N-hlf. nýtt	íbúða-fjöldi	byggingarmagn leyfilegt hámark brúttó m²				N-hlf. nýtt	íbúða-fjöldi	Skilmálar:				
		ibúðar hús. m2	atv. hús. m2	A rými	B rými	A+B rými	skv. breytingu A+B Rými			ibúðar hús. m2	atv. hús. m2	A rými	B rými		A+B rými	skv. breytingu A+B Rými		
Starmýri 2A		2.814,0	400,0	2.960	260	3.214				3.164,0	400,0	3.260	310	3.570		20	Heimilt er að byggja 4. hæð á suðurhluta núverandi byggingareits með einhliðni þaki. Hali þaks frá suðri (nóður) til norðurs. 4. hæð verður 2. hæðir og bílastæðum fjólgar um 2.	
Starmýri 2B		268,8	0	482,4	40	522,4				268,8	0	482,4	40	522,4		5		Öbreytt
Starmýri 2C		253,6	0							253,6	0							
Starmýri 2	3.140	3.336,4	400,0	3.442,4	300	3.736,4	1,19	23	3.686,4	400,0	3.742,4	350	4.092,4	1,3	25			
hlutfall íb./atv.		88%	12%							89,2%	10,8%							










STARMÝRI 2

Tillaga að breyttu deiliskipulagi

VERK NR.: 1901
DAGS: 16.11.2021
VERKHLUT: 1:500 (A1)
Deiliskipulag

PK ARKITEKTAR

Bráttarhlí 4, Reykjavík 105
Sími: 551 8050 kt. 680504-2880
Net: pk@pk.is www.pk.is
Pállinn Kristmundsson arkitekt fa.

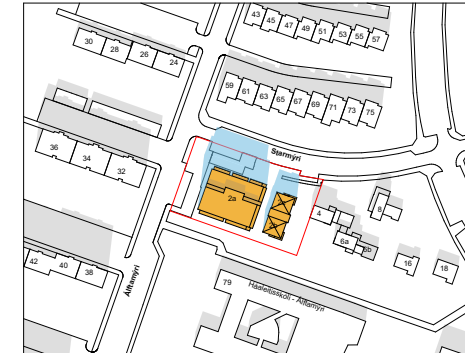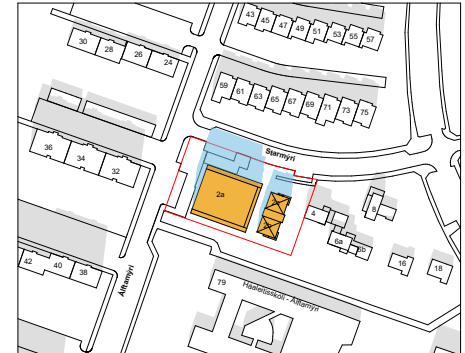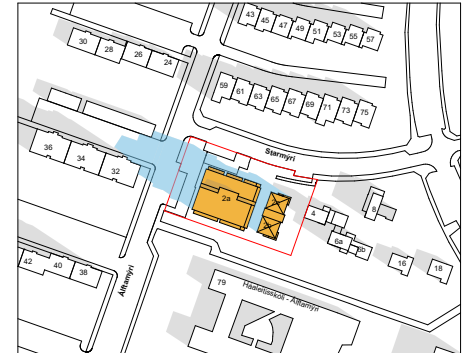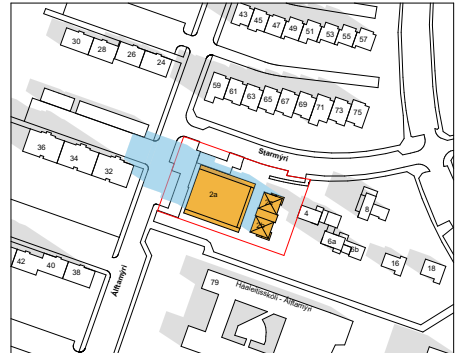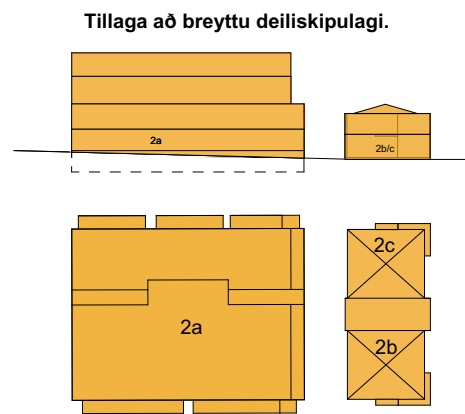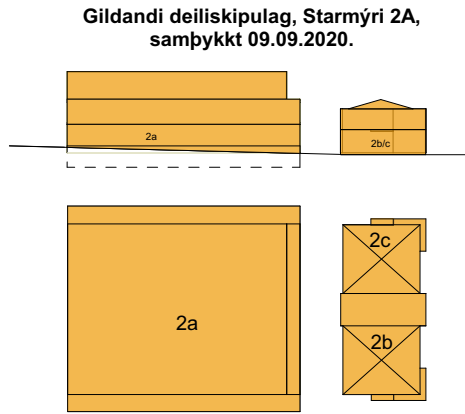
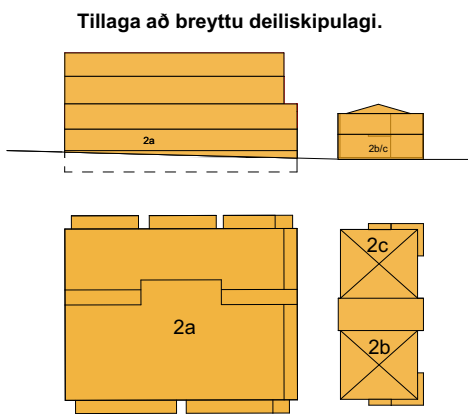
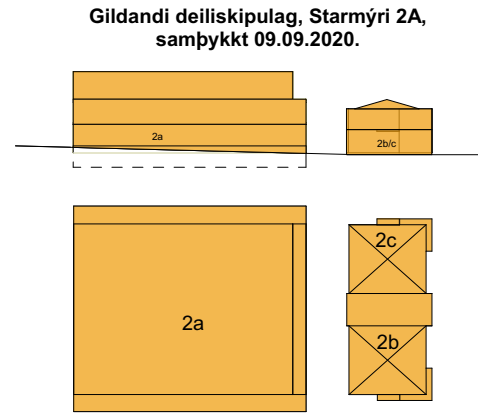
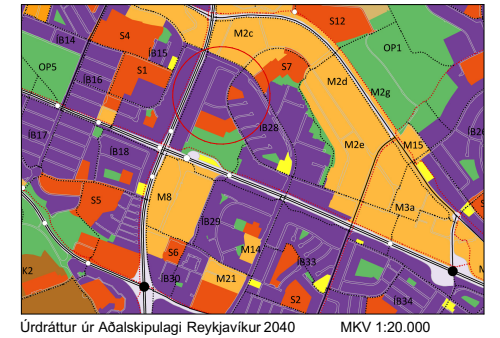


21. Jafndægur 10:00

21. Jafndægur 10:00

21. Jafndægur 14:00

21. Jafndægur 14:00

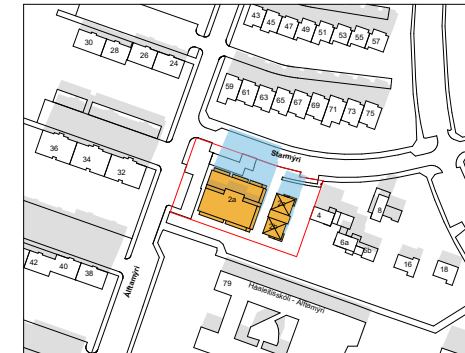
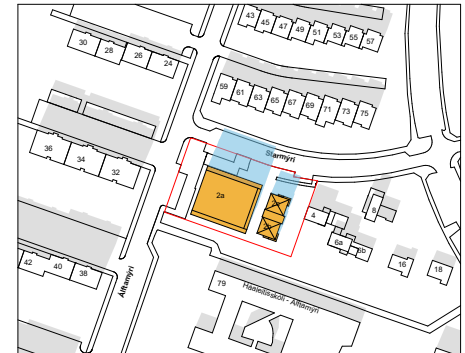
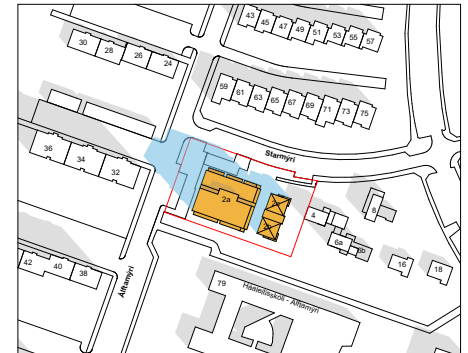
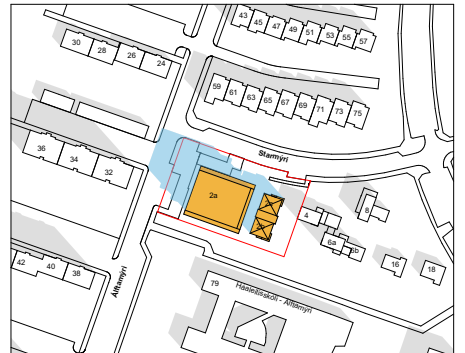


21. Jafndægur 11:00

21. Jafndægur 11:00

21. Jafndægur 15:00

21. Jafndægur 15:00

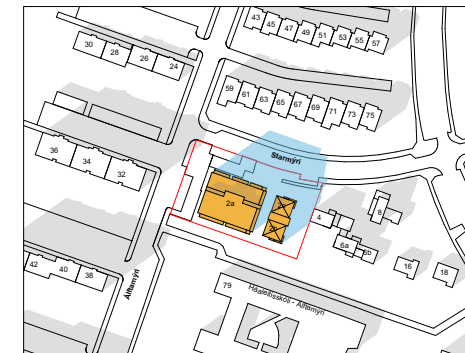
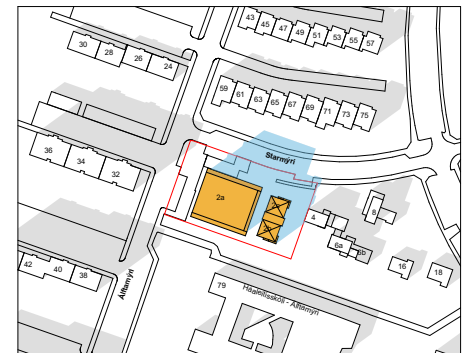
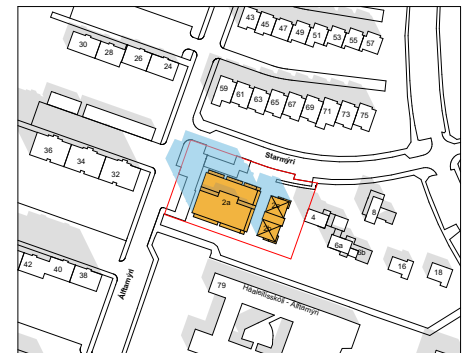
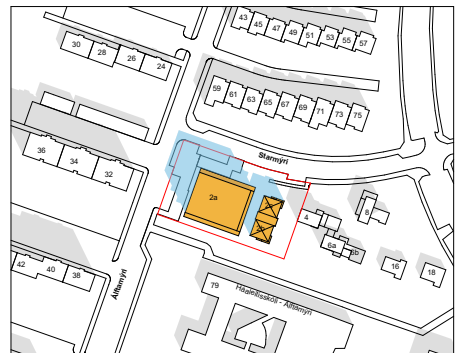


21. Jafndægur 12:00

21. Jafndægur 12:00

21. Jafndægur 17:00

21. Jafndægur 17:00

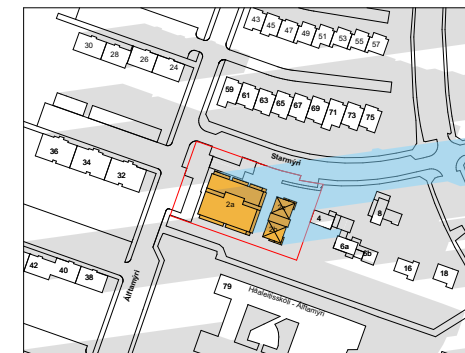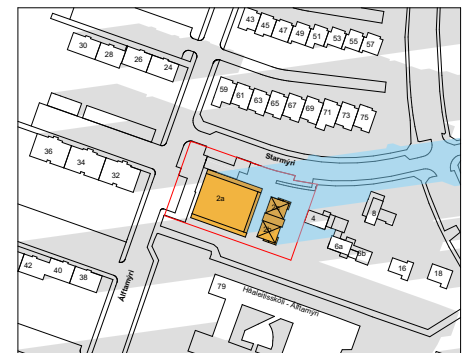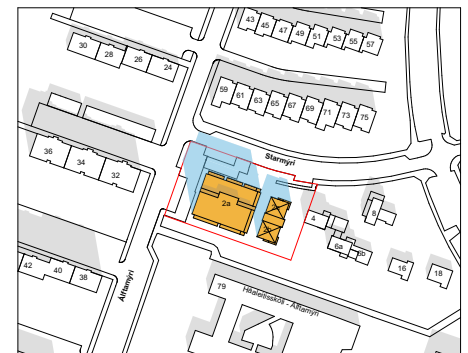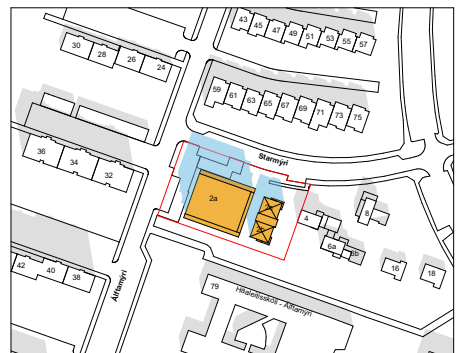

21. Jafndægur 13:00

21. Jafndægur 13:00

21. Jafndægur 19:00

21. Jafndægur 19:00

**SKUGGAVARP
JAFNDÆGUR**


STARMÝRI 2

Tillaga að breyttu deiliskipulagi
Skýringamynd

VERKHLUTI:
Deiliskipulag

PK ARKITEKTAR
 Brautarholt 4, Reykjavík 105, Ísland
 Sími: 551 8050 Fax: 551 8077
 Net: pk@pk.is www.pk.is
 Pálmar Kristmundsson, kennitala: 080455-5269

Teikning	Breyting
----------	----------

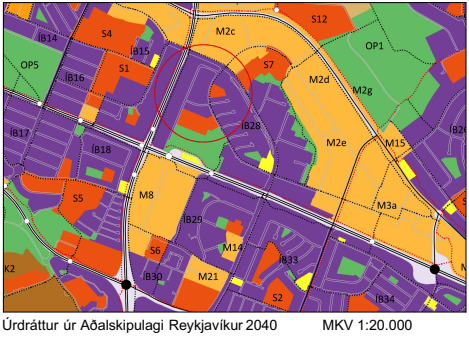

Starmýri horft í vesturátt, gildandi deiliskipulag.



Starmýri horft í vesturátt, tillaga að breyttu deiliskipulagi.



Álftamýri horft í suðurátt, gildandi deiliskipulag.



Álftamýri horft í suðurátt, tillaga að breyttu deiliskipulagi.



Álftamýri horft í norðurátt, gildandi deiliskipulag.



Álftamýri horft í norðurátt, tillaga að breyttu deiliskipulagi.

STARMÝRI 2

Tillaga að breyttu deiliskipulagi
Skýringamynd

VERK NÚM.: 1901
DAGS: 16.11.2021
DEILISKIPULAG: MKV

PK ARKITEKTAR

Brautarholt 4, Reykjavík 105, Ísland
Sími: 551 8050 Fax: 551 8077
Net: pk@pk.is www.pk.is
Palmar Kristmundsson, kennitala: [REDACTED]