



Borgarráð Reykjavíkur
Tjarnargötu 11
101 Reykjavík

Hér með sendist útskrift úr gerðabók skipulags- og samgönguráðs frá 5. maí 2021 varðandi eftirfarandi mál.

Mýrargata 18

Lögð fram umsókn THG Arkitekta ehf. dags. 11. mars 2021 varðandi breytingu á deiliskipulagi Vesturbúgar vegna lóðarinnar nr. 18 við Mýrargötu. Í breytingunni felst að lóðarmörk Mýrargötu eru rýmkuð um 2 metra til norðurs og 3 metra til austurs auk þess að kvöð um göngustíg á milli Mýrargötu 18 og Mýrargötu 16 er felld niður, samkvæmt uppdr. THG Arkitekta ehf. dags. 2. mars 2021 og lóðarhönnun dags. 29. apríl 2021.


Samþykkt að taka 10. mál, Mýrargötu 18, breyting á deiliskipulagi, á dagskrá.

Samþykkt að auglýsa framlagða tillögu, skv. 1. mgr. 41. gr. sbr. 1. mgr. 43. gr. skipulagslaga nr. 123/2010 með fjórum atkvæðum fulltrúa Samfylkingarinnar, Viðreisnar og Pírata. Fulltrúar Sjálfstæðisflokksins sitja hjá. Vísað til borgarráðs.

Fulltrúar Sjálfstæðisflokksins leggja fram svohljóðandi bókun:

Mikilvægt er að halda þessari gönguleið opinni fyrir almenning. Viða er þrengt að aðgengi fólks að gömlu höfninni meðal annars með fyrirhuguðum byggingum í nágrenninu. Mikilvægt er að ekkert sé í vegi fyrir fólki, hvorki ruslageymslur eða annað þar sem þessi gönguleið er þröng en mikilvæg til að halda flæði gangandi fólks.

F.h. umhverfis- og skipulagssviðs

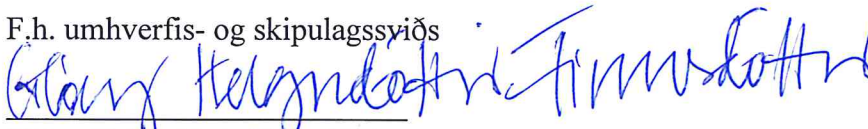
Glóey Helgudóttir Finnsdóttir

Fylgiskjöl: uppdr. dags. 2. mars 2021 og lóðarhönnun dags. 29. apríl 2021.

DEILISKIPULAGSBREYTING Á VESTURBUGT REIT 07 FYRIR LÓÐINA MÝRARGÖTU NR. 18

HLUTI AF GILDANDI SKIPULAGI



Hluti deiliskipulags fyrir Vesturbugt, samþykkt í borgarráði
28. nóvember 2013
mkv. 1:500 (prentað á A3)

GILDANDI SKILMÁLAR

Nýbygging á horni Hlésgötu og Mýrargötu er 3 hæðir og kjallari með flötu þaki, ekkert inndregið.
Horn byggingar að Hlésgötu og Mýrargötu er hornsneitt á 1. hæð.
Þar skal vera atvinnustarfssæmi en þó ekki hótél.

BREYTING Á GILDANDI SKIPULAGI



Hluti deiliskipulags fyrir Vesturbugt, breyting á lóðamörkum á lóð
Mýrargötu nr. 18
mkv. 1:500 (prentað á A3)

GREINARGERÐ

Deiliskipulagsbreyting þessi tekur einungis til Mýrargötu nr. 18.

Tillaga að breytingu

Lóðarmörk Mýrargötu eru rýmkuð um 2 m til norðurs og 3 m til austurs.
Kvöð um göngustíg á milli Mýrargötu nr. 18 og Mýrargötu nr. 16 er felld niður.

Aðrir skilmálar haldast óbreyttir.



Hluti Aðalskipulags Reykjavíkur 2010-2030

SKÝRINGAR

	Mörk skipulagssvæða		Bindandi byggingarlína
	Opin svæði til sérstakra nota		Óbundin byggingarlína
	Lóðarmörk		Núverandi byggingar
	Stærð lóðar í fermetrum		Vemdað byggðamynstur
	Hámarks byggingarmagn		Byggingarreitur, hámark
	deiliskipulagsbreyting		

Deiliskipulagsbreyting þessi sem fengið hefur meðferð í samræmi við ákvæði 2. mgr. 43. gr. sbr. 1. mgr. 44. gr. skipulagslaga nr. 123/2010 var samþykkt í/á _____ þann _____ 20__.

Tillagan var grenndarkynnt frá _____ 20__ með athugasemdafresti til _____ 20__.

Auglýsing um gildistöku breytingarinnar var birt í B-deild Stjórnartíðinda þann _____ 20__.

Útg. Dags. Skýrting Yf.af: Br.af:

TILLAGA AÐ DEILISKIPULAGSBREYTINGU FYRIR MÝRARGÖTU 18

Uppdráttur og skilmálar


Telknað af: SRG Dagsetning: 02.03.21
Yfirfarið af: FF Mælikvarði: 1:500

Halldór Guðmundsson kt 140548-2439
Freyr Frostason kt 170470-4869
Oddur Kr Finnþjarnarson kt 280259-3229
Paolo Gianfrancesco kt 080176-2879
Ragnar Auðunn Birgisson kt 230160-4499
Samúel Guðmundsson kt 011063-4039



Faxafen 9 108, Reykjavík kt: 440703 - 2590
sími: 545 1600 thg@thg.is www.thg.is

10-057-27 04-00
Verknúmer Númer Útgáfa

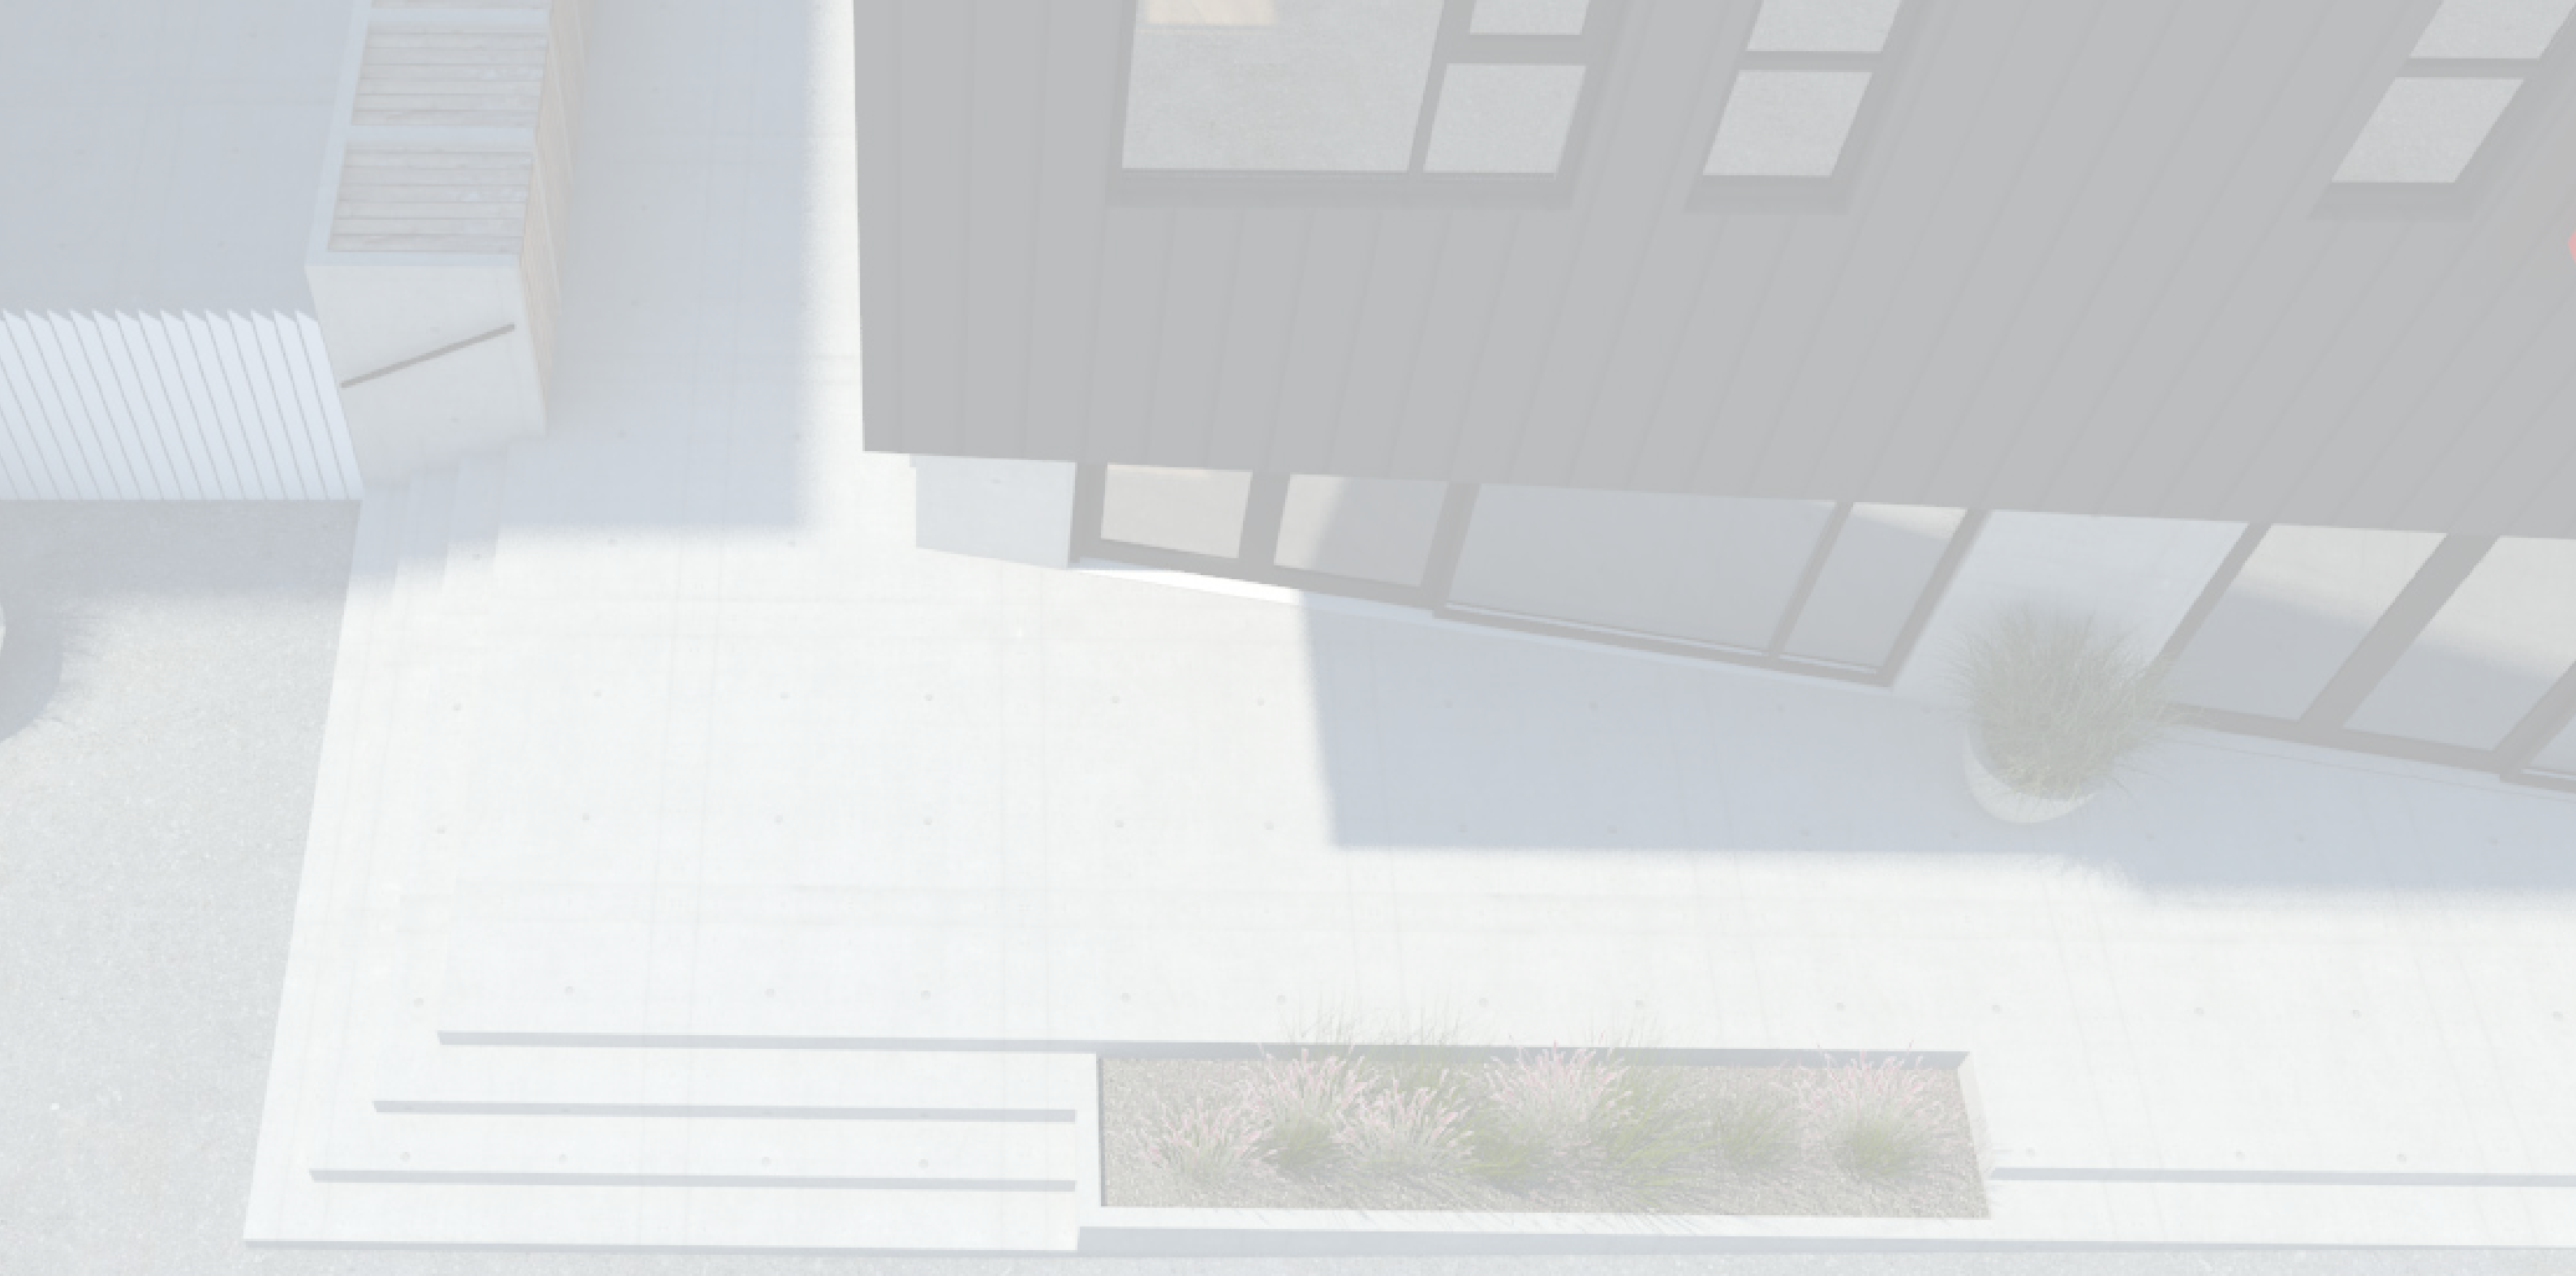

MÝRARGATA 18

Lóðarhönnun



THG ARKITEKTAR







TILLAGA 4

Tröppur









