


BREYTING Á DEILISKIPULAGI AUSTURHAFNAR

GREINARGERÐ:


Í gildi er deiliskipulag austurhafnar samþykkt í borgarráði 18. maí 2006.
Greinargerð með deiliskipulagi frá 18. maí 2006 gildir áfram með áður gerðum breytingum og neðangreindri breytingu.

SKÝRING:


Breytingin felst í eftirfarandi:
1. Skipulagsreitir er minnkaður um 451m² við það að skipulagsmörk í Pósthússtræti eru færð nær lóðinni Austurbakka 2 þannig að þau liggja 3 metra frá lóðarmörkum.

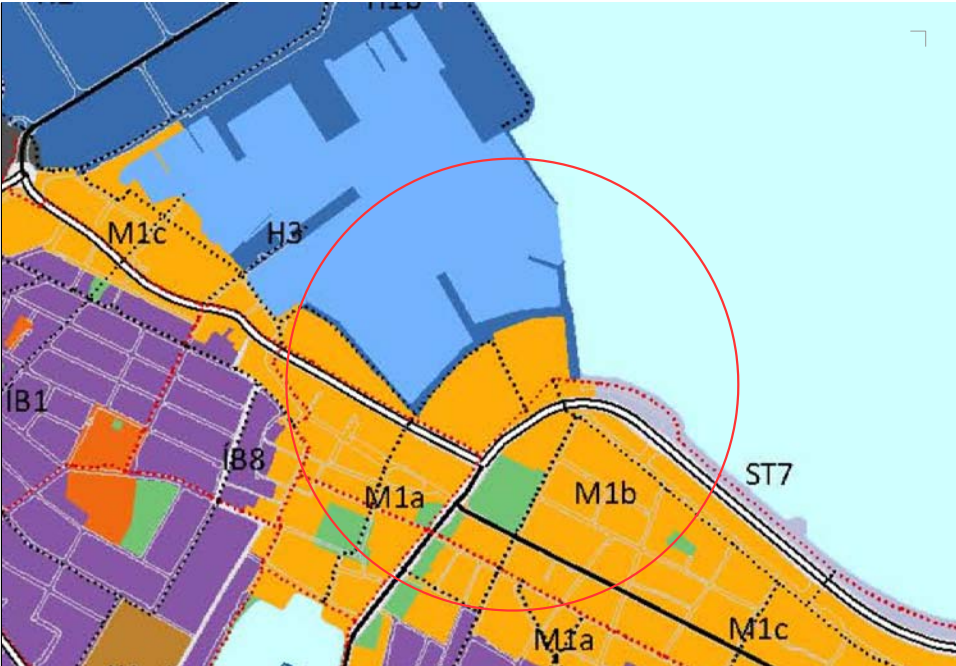

Aðalskipulag Reykjavíkur 2010 - 2030.

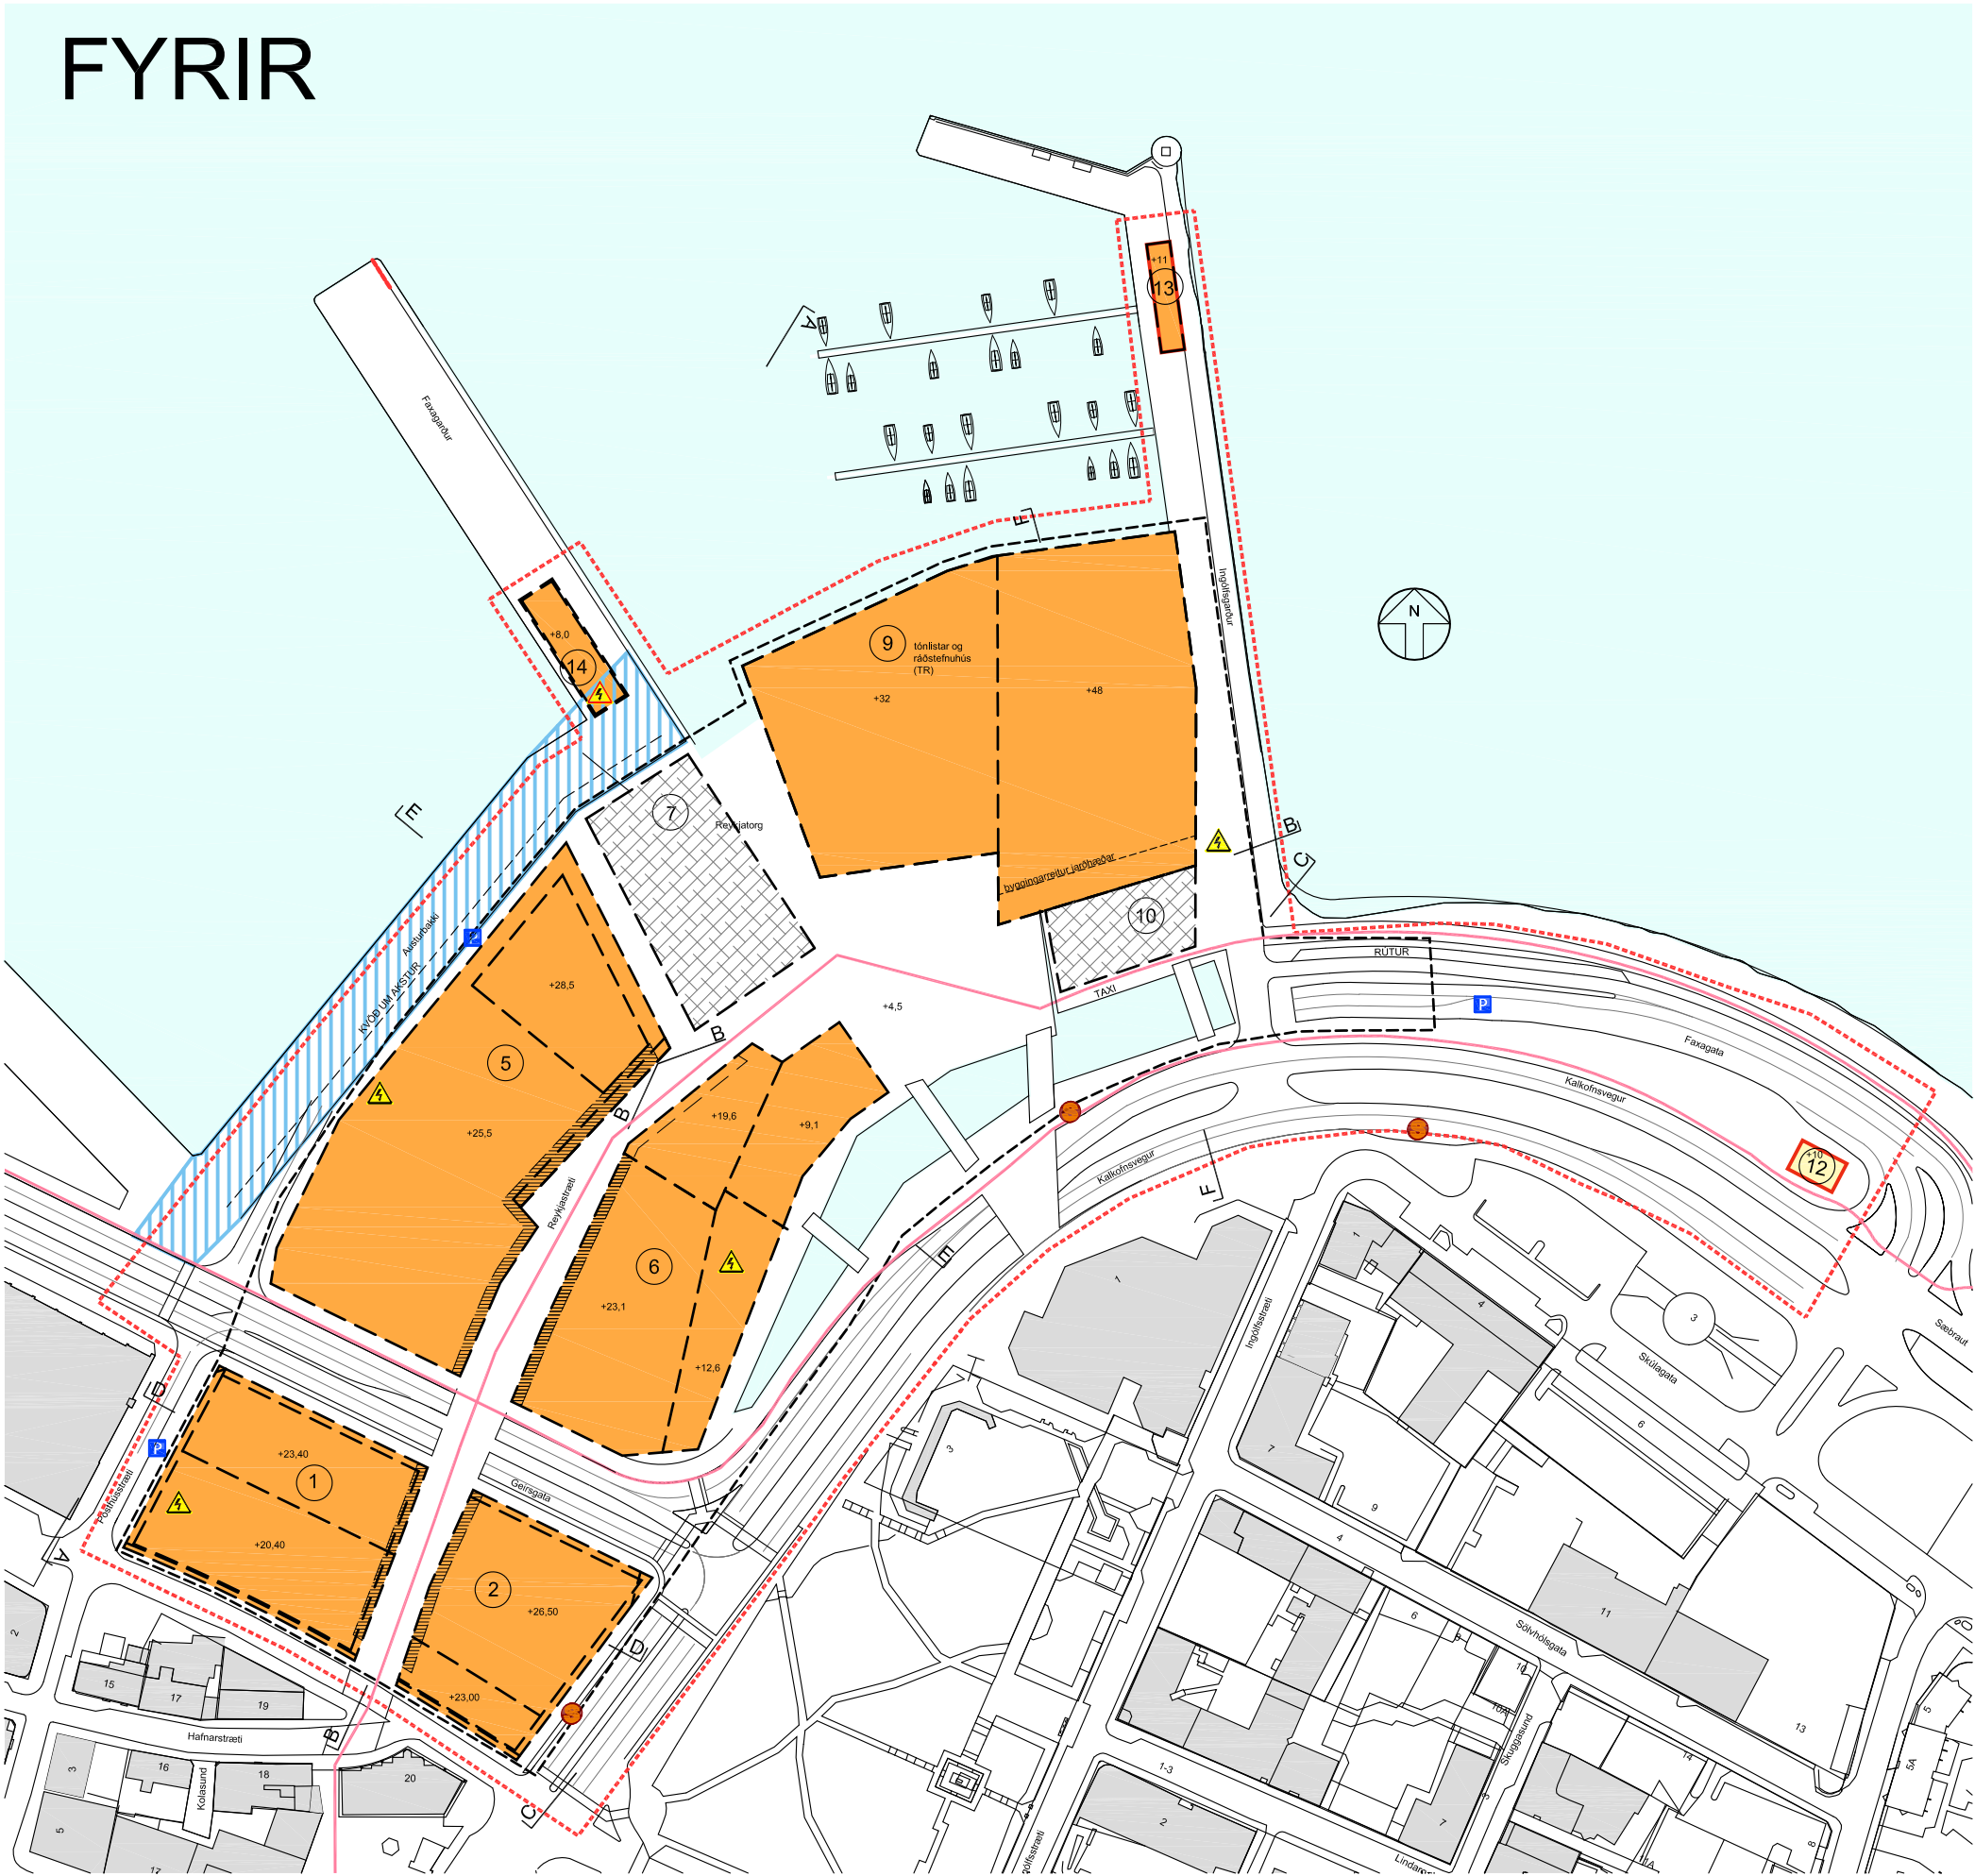

1:2000 NÚVERANDI DEILISKIPULAG, SAMÞYKKT Í BORGARRÁÐI REYKJAVÍKUR ÞANN _____, 2018 OG BIRT Í B-DEILD STJÓRNARTÍÐINDA _____, 2018.

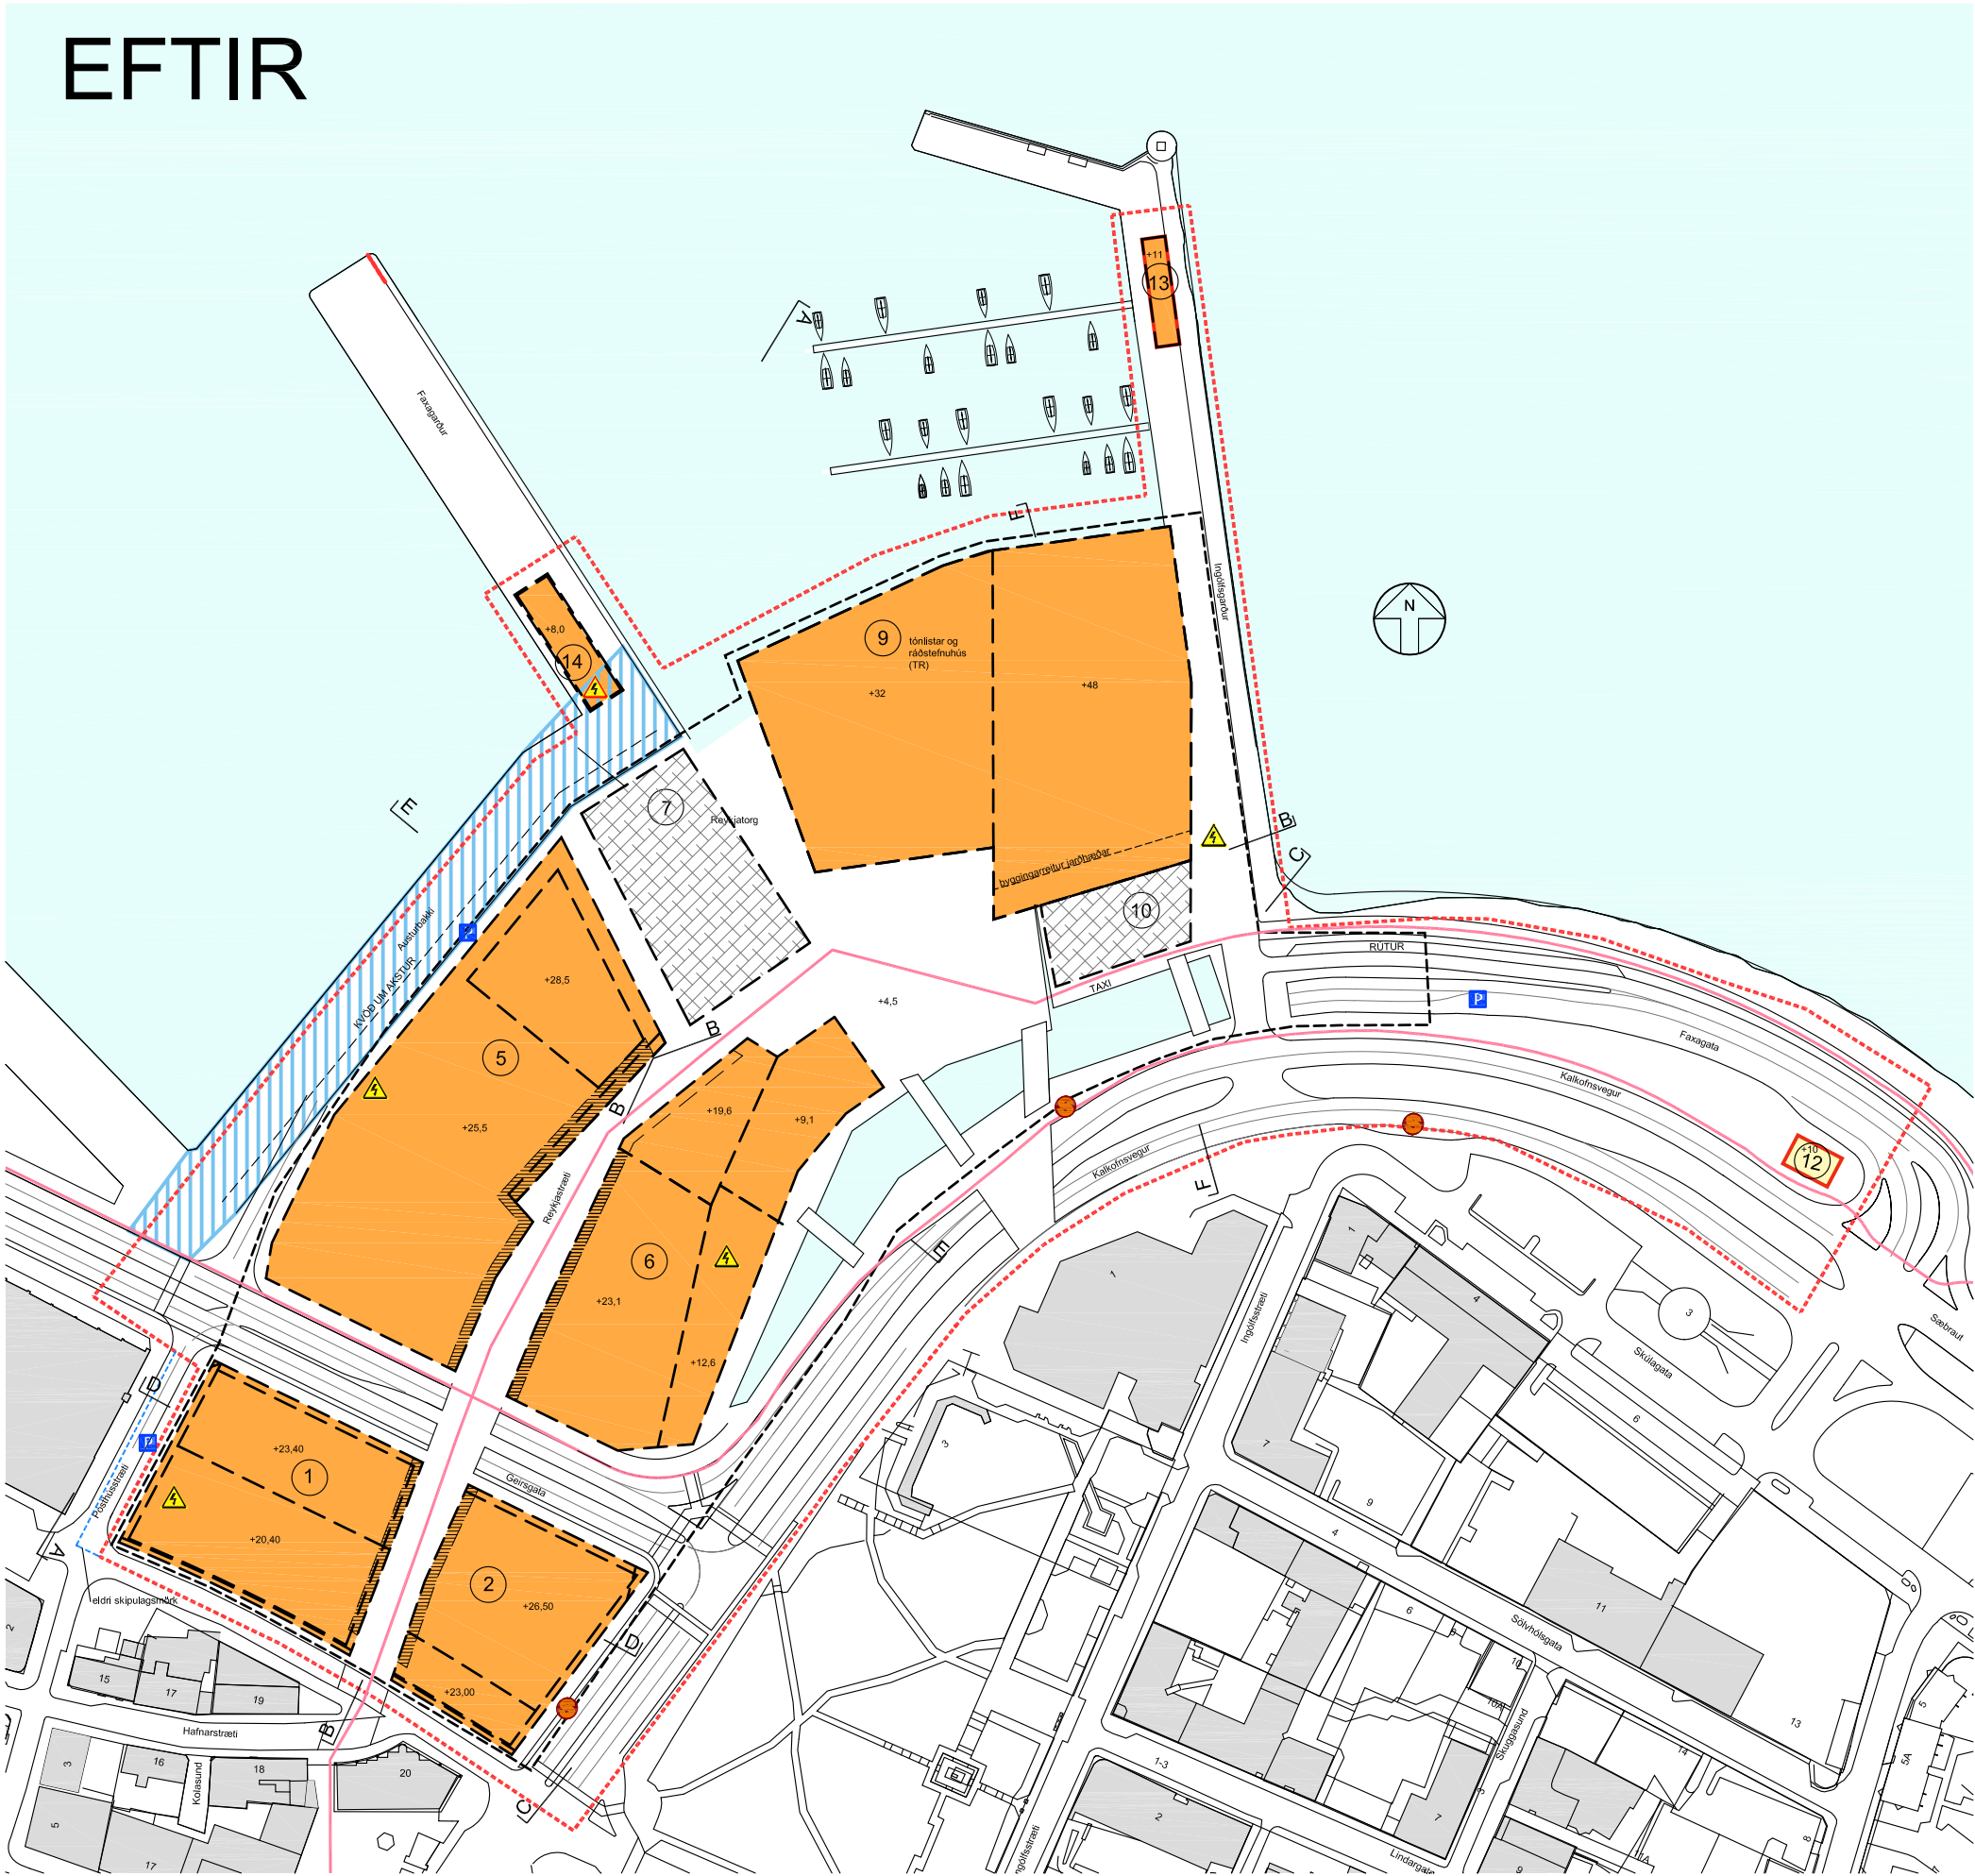

1:2000 TILLAGA AÐ BREYTINGU Á DEILISKIPULAGI

- SKIPULAGSMÖRK
- LÓDARMÖRK / BÍLAKJALLARI
- STOFNSTÍGUR
- BYGGINGARREITUR
- GÖNGUGATA
- TORG-byggingarreitur, sjá kafla 6.7
- BYGGÐ
- INNSKOT Í FRAMHLID
- BÍLASTÆÐI
- HAFNARSVÆÐI
- BYGGINGARREITUR FYRIR TR SKILTI
- ADKOMA BÍLASTÆÐAKJALLARA
- STADSETNING SPENNUSTÖÐVA-NEDANJARÐAR
- STADSETNING SPENNUSTÖÐVA-OFANJARÐAR
- H_M = 48 HÁMARKSHÆÐ
- H = 5 AÐKOMUHÆÐ
- +48 HÁMARKSHÆÐ
- LEIÐBEINANDI STADSETNING STOPPSTÖÐVA STRÆTISVAGNA
- 6 NÚMER BYGGINGARREITS

Deiliskipulagsbreyting þessi, sem fengið hefur meðferð í samræmi við ákvæði 1. mgr. 43 gr. skipulagslaga nr. 123/2010, var samþykkt

í _____ þann _____ 20__ og í _____ þann _____ 20__.

Tillagan var auglýst frá _____ 20__ með athugasemdafresti til _____ 20__.

Auglýsing um gildistöku breytingarinnar var birt í B-deild Stjórnartíðinda þann _____ 20__.

Útgáfa / Dagsetning / Teiknari / Breyting

REYKJAVÍKURBORG
UMHVERFIS- OG SKIPULAGSSVIÐ

AUSTURHÖFN - DEILISKIPULAG

DEILISKIPULAGSUPPRÁTTUR

BLAD 1 AF 1

MKV.: 1:2000
DAGS: 28.11.2018
TEKNAD: SE
SKRÁ: 1330-deiliskipulagsuppráttur 01

1330 - 01

1