

Almennar upplýsingar:

Nafn Skrifstofa Framkvæmda Og Viðhalds

Erindi nr. P-2020-08-14-0049

Kennitala /892253/

Heimilisfang Borgartúni 12-14

Póstnúmer 105

Símanúmer 6908833

Netfang anna.kristin.sigursteinsdottir@reykjavik.is

Nafn forsvarsmanns (ef -
um fjöleignarhús er að
ræða)

Greiðanda kenitala 5302697609

Greiðanda nafn Reykjavíkurborg

Greiðanda netfang natturuskoli@reykjavik.is

Framkvæmdasvæði

Heimilisfang/lóðarheiti Veðurstofureitur

Lýsing á framkvæmd

Merkið við undir hvaða flokkun framkvæmdin fellur. Ef ekkert á við veljið á "Annað" og útskýrið nánar í textasvæðinu.

Breytingar lands með jarðvegi svo sem efnislosun, landmótun (t.d. manir)

Landfyllingar

Nýir vegir og enduruppbygging vega

Er framkvæmd í í Já

samræmi við

deiliskipulag?

Framkvæmdalýsing:

Um er að ræða fullnaðarfrágang á nýjum mæltreit fyrir Veðurstofu Íslands. Núverandi mælistaður er að flytjast innan Veðurstofureits. Nýji mæltreiturinn er 23x43m eða 989m² að stærð með 0% halla, ásamt 4m grassvæði í fláa næst mæltreitnum sem verður slegið gras. Í kringum mæltreit verður sett upp grindargirðing með göngu- og aksturshliði. Meðal mælitækja á mæltreit er 30m mastur með staðsteyptri undirstöðu. Ennfremur verður lagður akfær upphitaður aðkomustígur að mæltreitnum sunnan megin við mæltreit með styrktri þverun yfir núverandi hitaveitustökk. Lagningu nýrra lagna að og innan mæltreits og lýsingu gönguleiðar að mæltreit og innan mæltreits. Á svæðinu er borhola sem mun vera áfram, það þarf að gæta ítrustu varúðar þegar grafið er í kringum hana. Það þarf að bæta ofan á hana þannig að hún sé vel aðgengileg þegar mæltreitur er komin í rétta hæð. Á skilgreindu svæði í kringum mæltreitinn þarf að fjarlægja trjá og runnagróður. Þetta svæði er skilgreint sem verndarsvæði vegna veðurathugana. Verndarsvæðið er nauðsynlegt til að tryggja að t.d. hita- og vindafar breytist ekki á mæltreitnum á komandi árum.

Framkvæmdaáætlun

Verkinu er skipt í tvo áfanga þar sem nýji mæltreiturinn og sá eldri þurfa að vera í notkun saman í tvo heila vetur til að fá samanburðarmælingar en upphaf vetrar miðast við 1. október hvert ár. Af þessum sökum þurfa mælitækin í nýja reitnum að vera tilbúin til notkunar 1. október 2020 og mælingar hefjast þann dag. 1. áfangi, svæði tilbúið til notkunar 25 september 2020: 1. Jarðvegsskipti mæltreits og akfær aðkomustígur, mæltreitur byggður upp í endanlega hæð og þöklagður, hellulögn gönguleiðar innan mæltreits. 2. Klöpp norðan við mæltreit þöklögð. 3. Uppsetning tækja með tilheyrandi undirstöðum 4. Gerð aðkomustígs sem vinnuvegar ásamt styrktri þverun yfir hitaveitustökk. 5. Undirstöður fyrir girðingu og hlið. 6. Lagningu og fullnaðarfrágangur lýsingar að og innan mæltreits. 2. áfangi, svæði tilbúið fyrir árslok 2020: 1. Lagning snjóbræðslu í aðkomustíg ásamt fullnaðarfrágangi á yfirborði stígsins (grassteinn) 2. Grasssáning í fláa 3. Uppsetning á girðingu og hliðum.

Fylgigögn umsóknar

Með umsókn um framkvæmdaleyfi skulu fylgja eftirtalin gögn :



UMHVERFIS OG SKIPULAGSSVIÐ

SKRIFSTOFA FRAMKVÆMDA OG VIÐHALDS
BORGARTÚNI 12 - 14, 105 REYKJAVÍK

VEÐURSTOFUHÆÐ


Nýr mælireitur

Jarðvinna og yfirborðsfrágangur | Teikningar

Útboð 14956
Júlí 2020



VSÓ RÁÐGJÖF

Teikn. nr.	Heiti teikningar	Mælikv.	Dags.	Breyting nr.	Breyting dags.
Yfirlit					
1.01	Framkvæmdarmörk. Yfirlitsmynd	1:500	22.07.2020	Frumútg.	
1.02	Núverandi lagnir og strengir. Yfirlitsmynd	1:500	22.07.2020	Frumútg.	
1.03	Upprif á núverandi yfirborði. Yfirlitsmynd	1:500	22.07.2020	Frumútg.	
1.04	Yfirborðsfrágangur. Yfirlitsmynd	1:500	22.07.2020	Frumútg.	
1.05	Umferðar og öryggismerkingar. Grunnmynd	1:750	22.07.2020	Frumútg.	
Mælireitur					
1.10	Mælireitur staðsetning. Grunnmynd og snið A-A1	1:125/1:50	22.07.2020	Frumútg.	
Stígagerð					
1.20	Stígur. Grunnmynd og langsníð	1:250	24.07.2020	Frumútg.	
1.21	Þversnið A-D	1:20/1:50	24.07.2020	Frumútg.	
Lagnir					
2.01	Þrifakerfi. Kerfismynd	-	22.07.2020	Frumútg.	
2.02	Snjóbræðslukerfi, grunnm., sérmyndir og snið	1:200, 1:2000, 1:20	22.07.2020	Frumútg.	
Rafmagn					
3.01	Rafkerfi. Stígalýsing grunnmynd	1:200, 1:2000	22.07.2020	Frumútg.	
3.02	Rafkerfi. Stígalýsing grunnmynd	1:200, 1:2000	22.07.2020	Frumútg.	
3.03	Rafkerfi. Stígalýsing grunnmynd	1:200, 1:2000	22.07.2020	Frumútg.	
3.04	Rafkerfi. Stígalýsing grunnmynd	1:200, 1:2000	22.07.2020	Frumútg.	
3.05	Rafkerfi. Stígalýsing yfirlitsmynd	1:500	22.07.2020	Frumútg.	
3.06	Rafkerfi. Smáspenna grunnmynd	1:200, 1:2000	22.07.2020	Frumútg.	
3.07	Rafkerfi. Smáspenna grunnmynd	1:200, 1:2000	22.07.2020	Frumútg.	
3.08	Rafkerfi. Smáspenna grunnmynd	1:200, 1:2000	22.07.2020	Frumútg.	
3.09	Rafkerfi. Smáspenna grunnmynd	1:200, 1:2000	22.07.2020	Frumútg.	
3.10	Rafkerfi. Smáspenna yfirlitsmynd	1:500	22.07.2020	Frumútg.	
3.11	Rafkerfi. Tafla, einlínumynd	-	22.07.2020	Frumútg.	
Burðarvirki					
4.01	Skýringarblað	-	22.7.2020	Frumútg.	
4.02	Grunnmynd og snið	1:10/1:50	22.7.2020	Frumútg.	
4.03	Grunnmynd og snið	1:20/1:10	22.7.2020	Frumútg.	

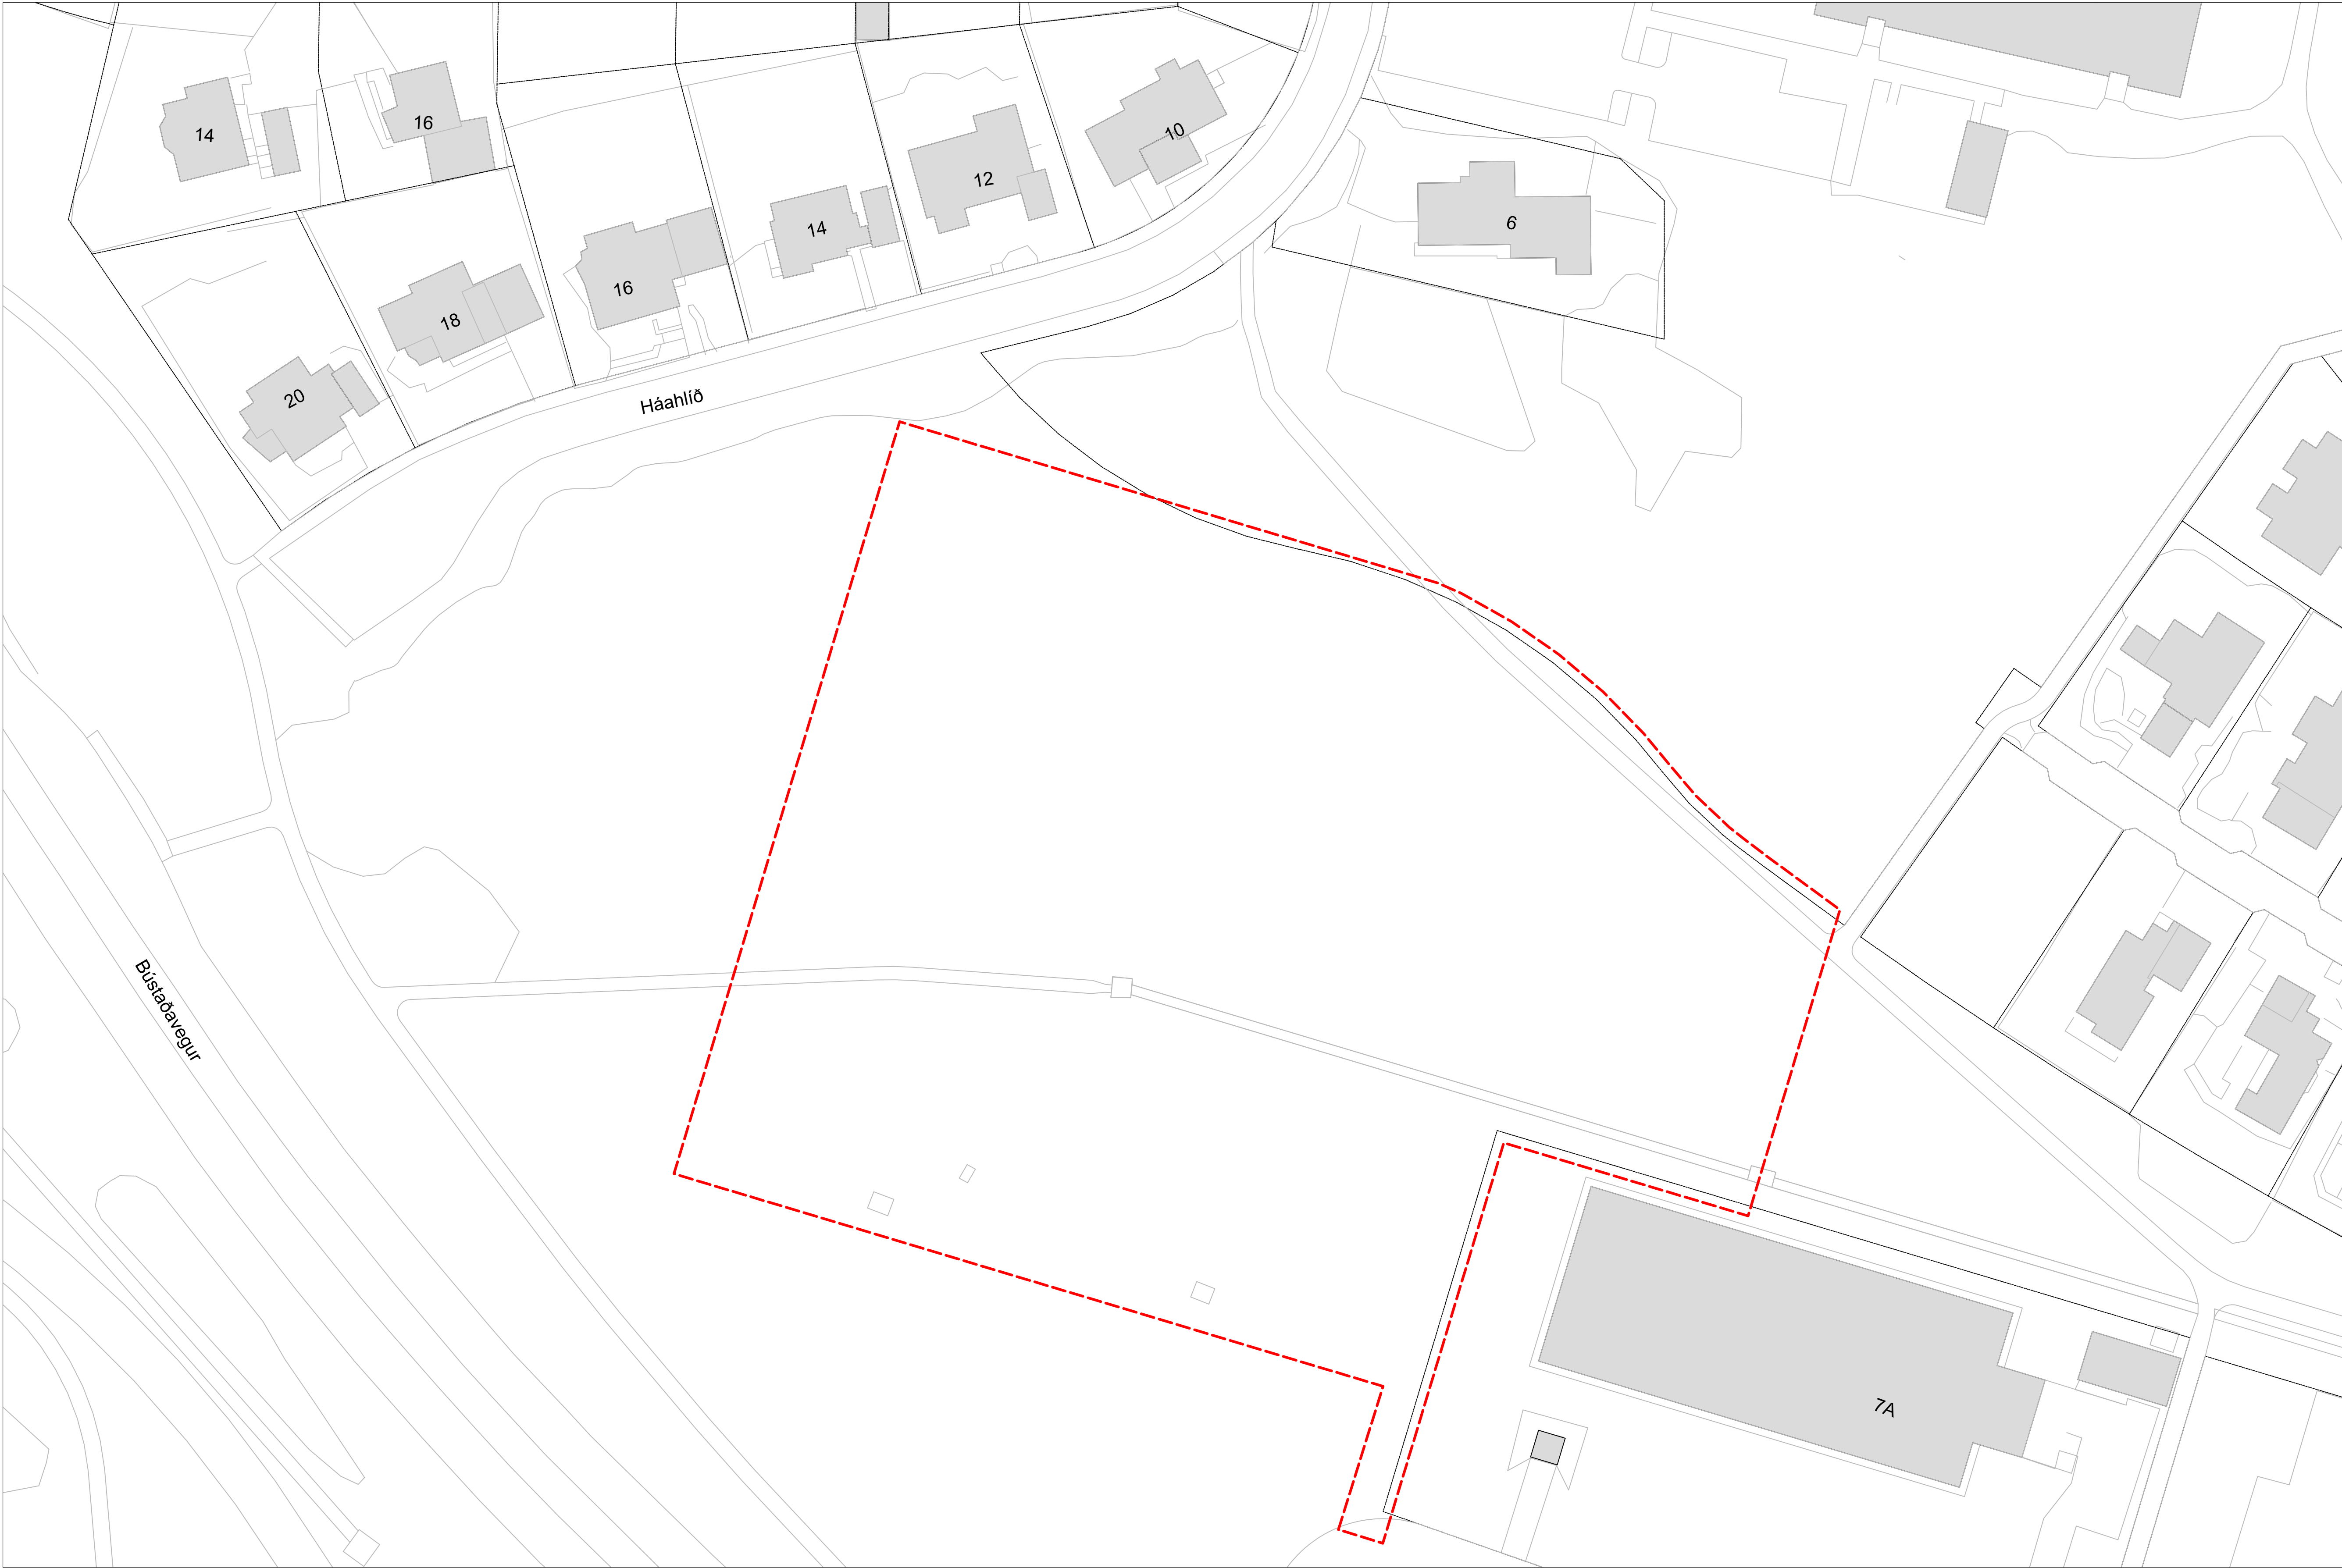


Grunnmynd 1:500

----- Framkvæmdarmörk

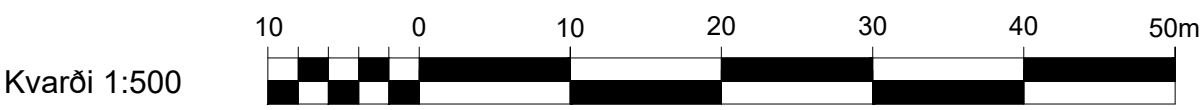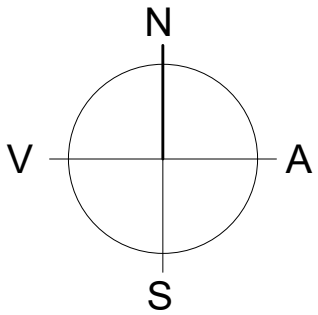


VSÓ RÁÐGJÖF					UMHVERFIS- OG SKIPULAGSSVIÐ	
SKRIFSTOFA FRAMKVÆMDA OG VIÐHALDS					BORGARTÚNI 12 - 14, 105 REYKJAVÍK	
					Sími: 411 1111 Fax: 411 6399	
Mælt:	Breyt.	Dags:	Fyrirtæki	Af:	Veðurstofuhæð	
Hannað:	Ⓐ				Nýr mæltreitur	
Telknað: SPE	Ⓑ				Framkvæmdarmörk	
Yfirfarið: VÁÁ	Ⓒ				Yfirlitsmynd	
Samþ.	Ⓓ				Dags:	22.07.2020
Nr:		20200		Tölvuskrá:		GÁ-V-Y-01
				Nr.:		1.01

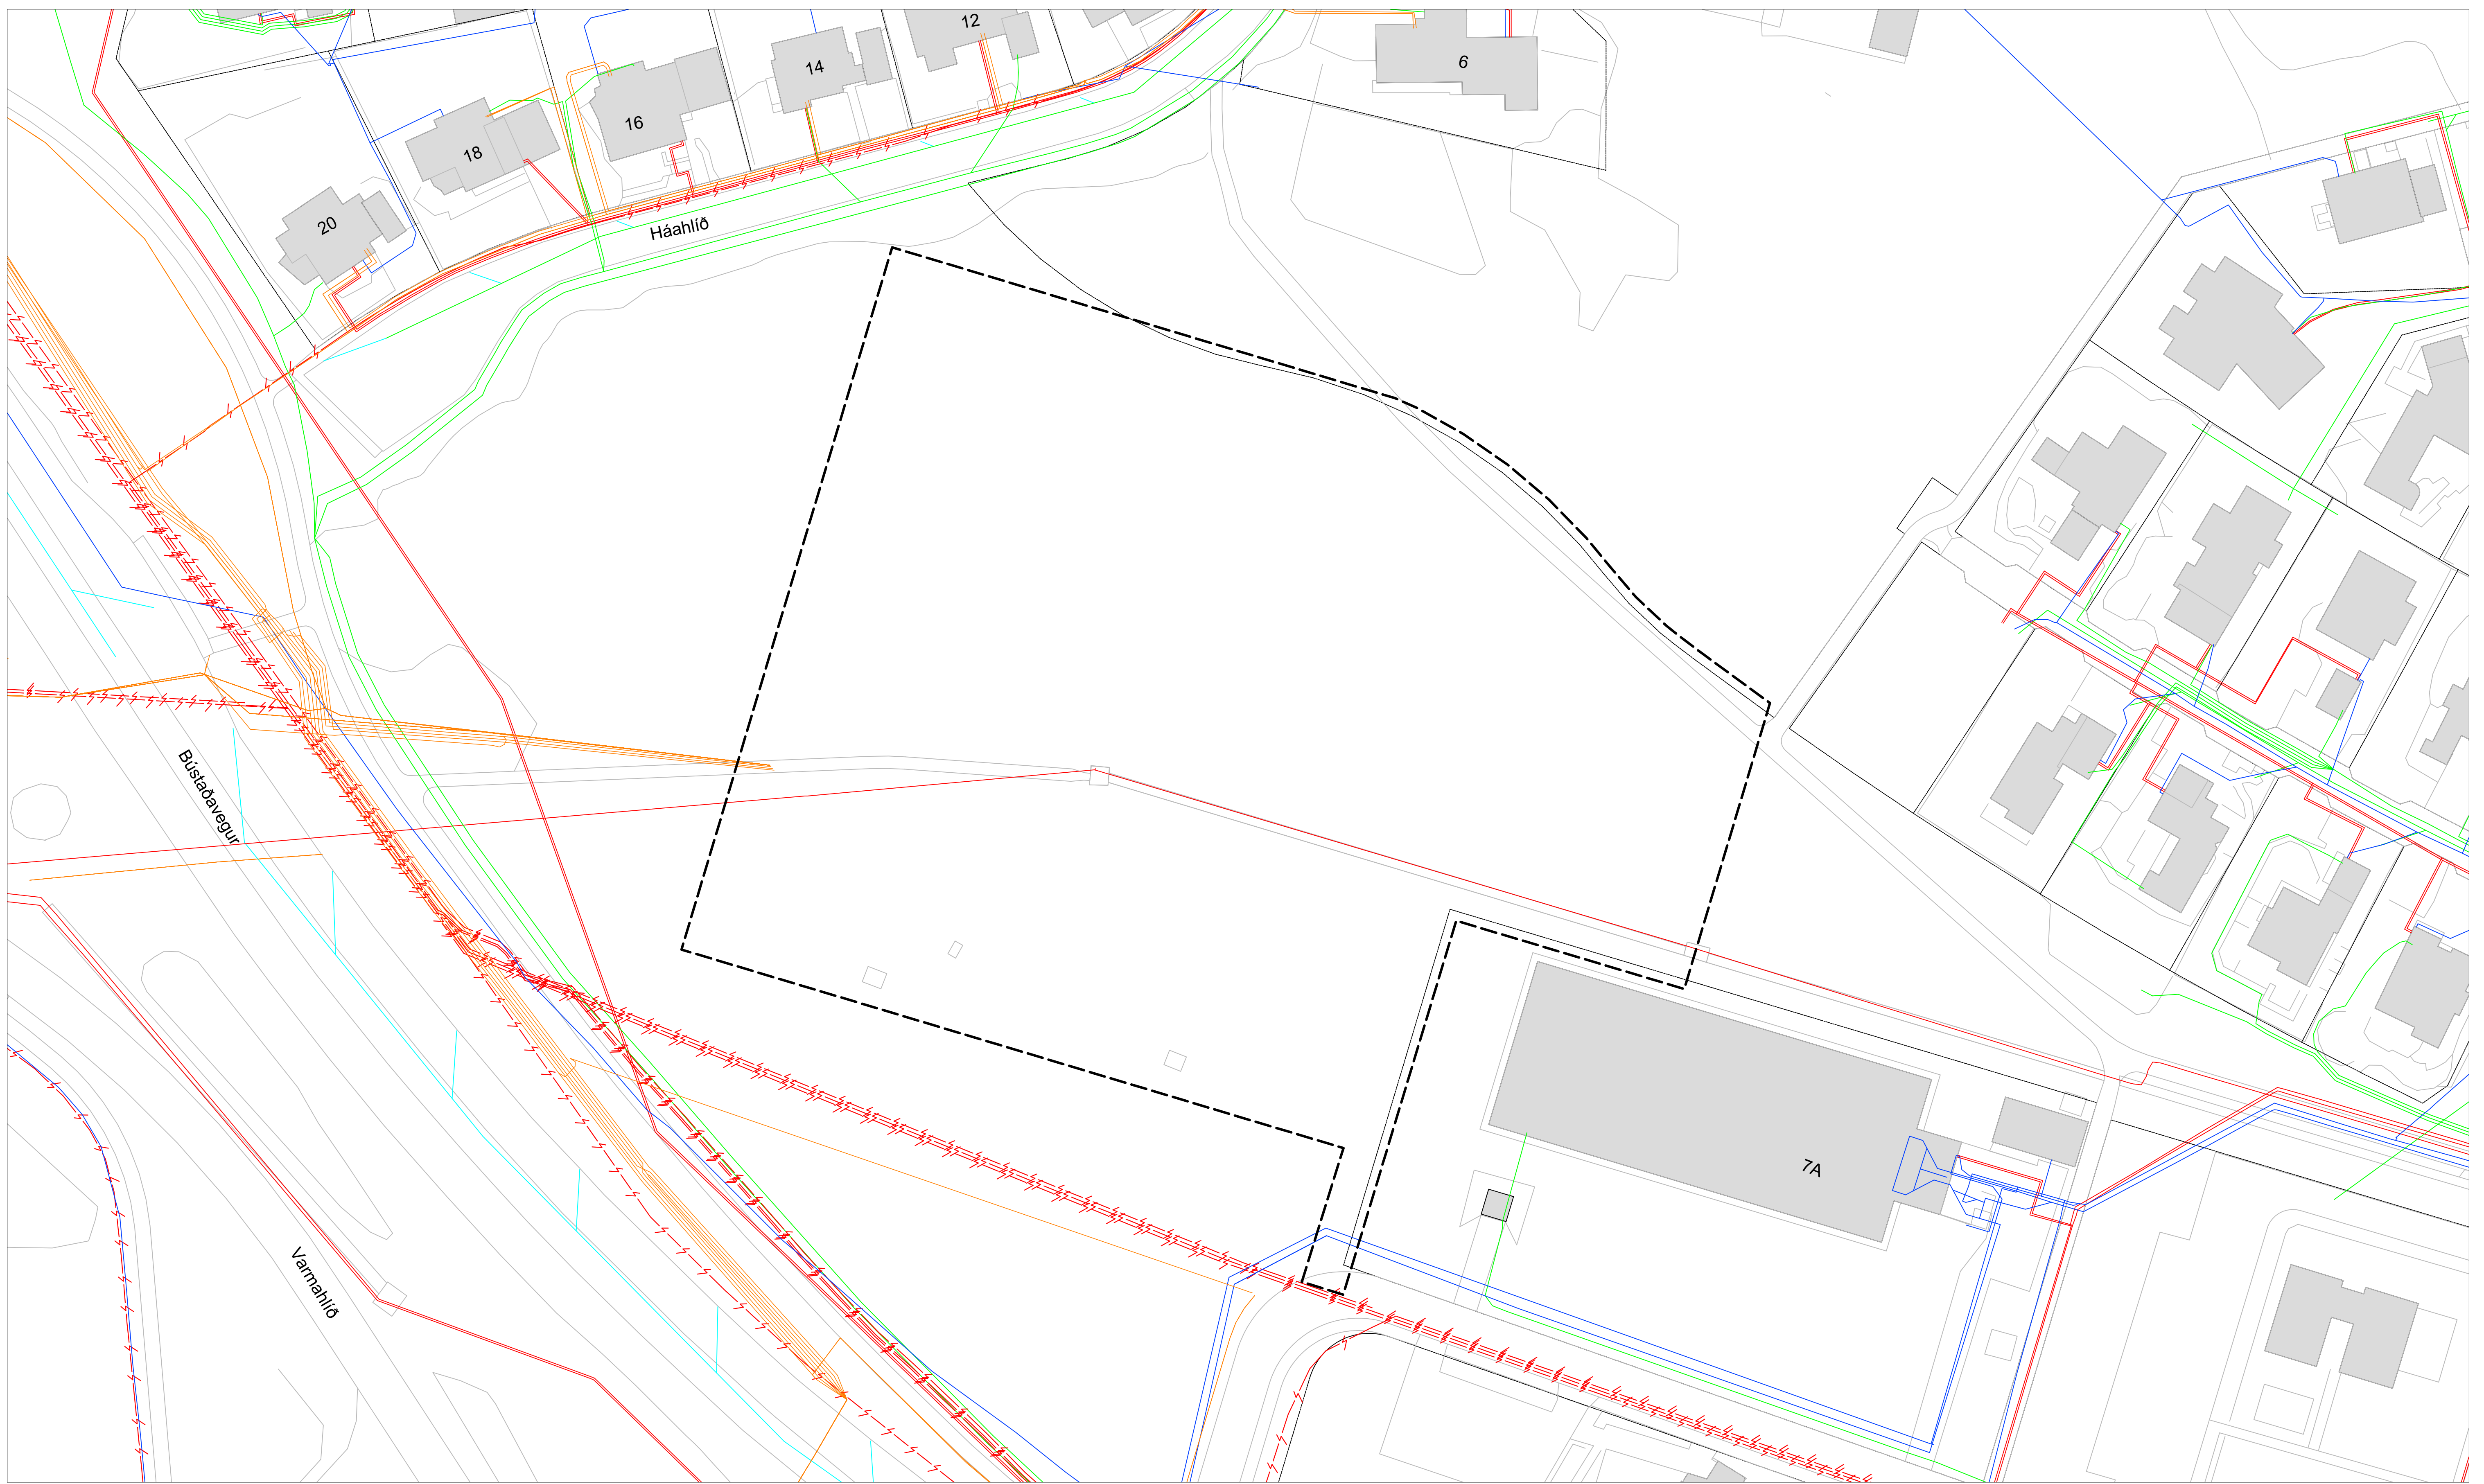


Grunnmynd 1:500


- Skýringar:
- Rafstrengir
 - Háspenna
 - Heitt vatn
 - Kalt vatn
 - Fráveita
 - Míla
 - Gagnaveita RVK
 - Framkvæmdamörk

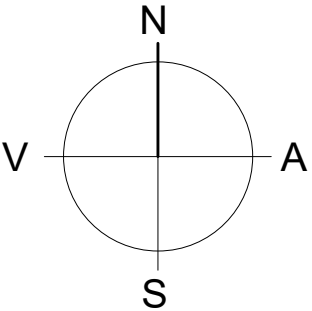

Kvarði 1:500

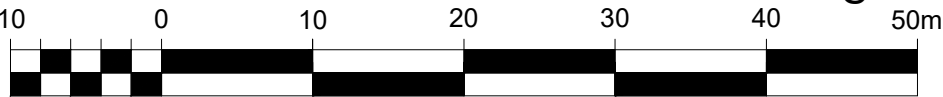


VSÓ RÁÐGJÖF					UMHVERFIS- OG SKIPULAGSSVIÐ	
SKRIFSTOFA FRAMKVÆMDA OG VIÐHALDS					SÍMÍ 411 1111	
BORGARTÚNI 12 - 14, 105 REYKJAVÍK					FAX: 411 8399	
Mælt:	Breyt.	Dags:	Fyrirtæki	Af:	Veðurstofuhæð	
Hannað:	(A)				Nýr mælireitur	
Teiknað: SPE	(B)				Núverandi lagir og strengir í jörðu	
Yfirfarið: VÁÁ	(C)				Yfirlitsmynd	
Samp.	(D)				Dags: 22.07.2020	Mkv: 1:500
	Nr:	20200			Tölvuskrá: GA-V-Y-02	Nr.: 1.02

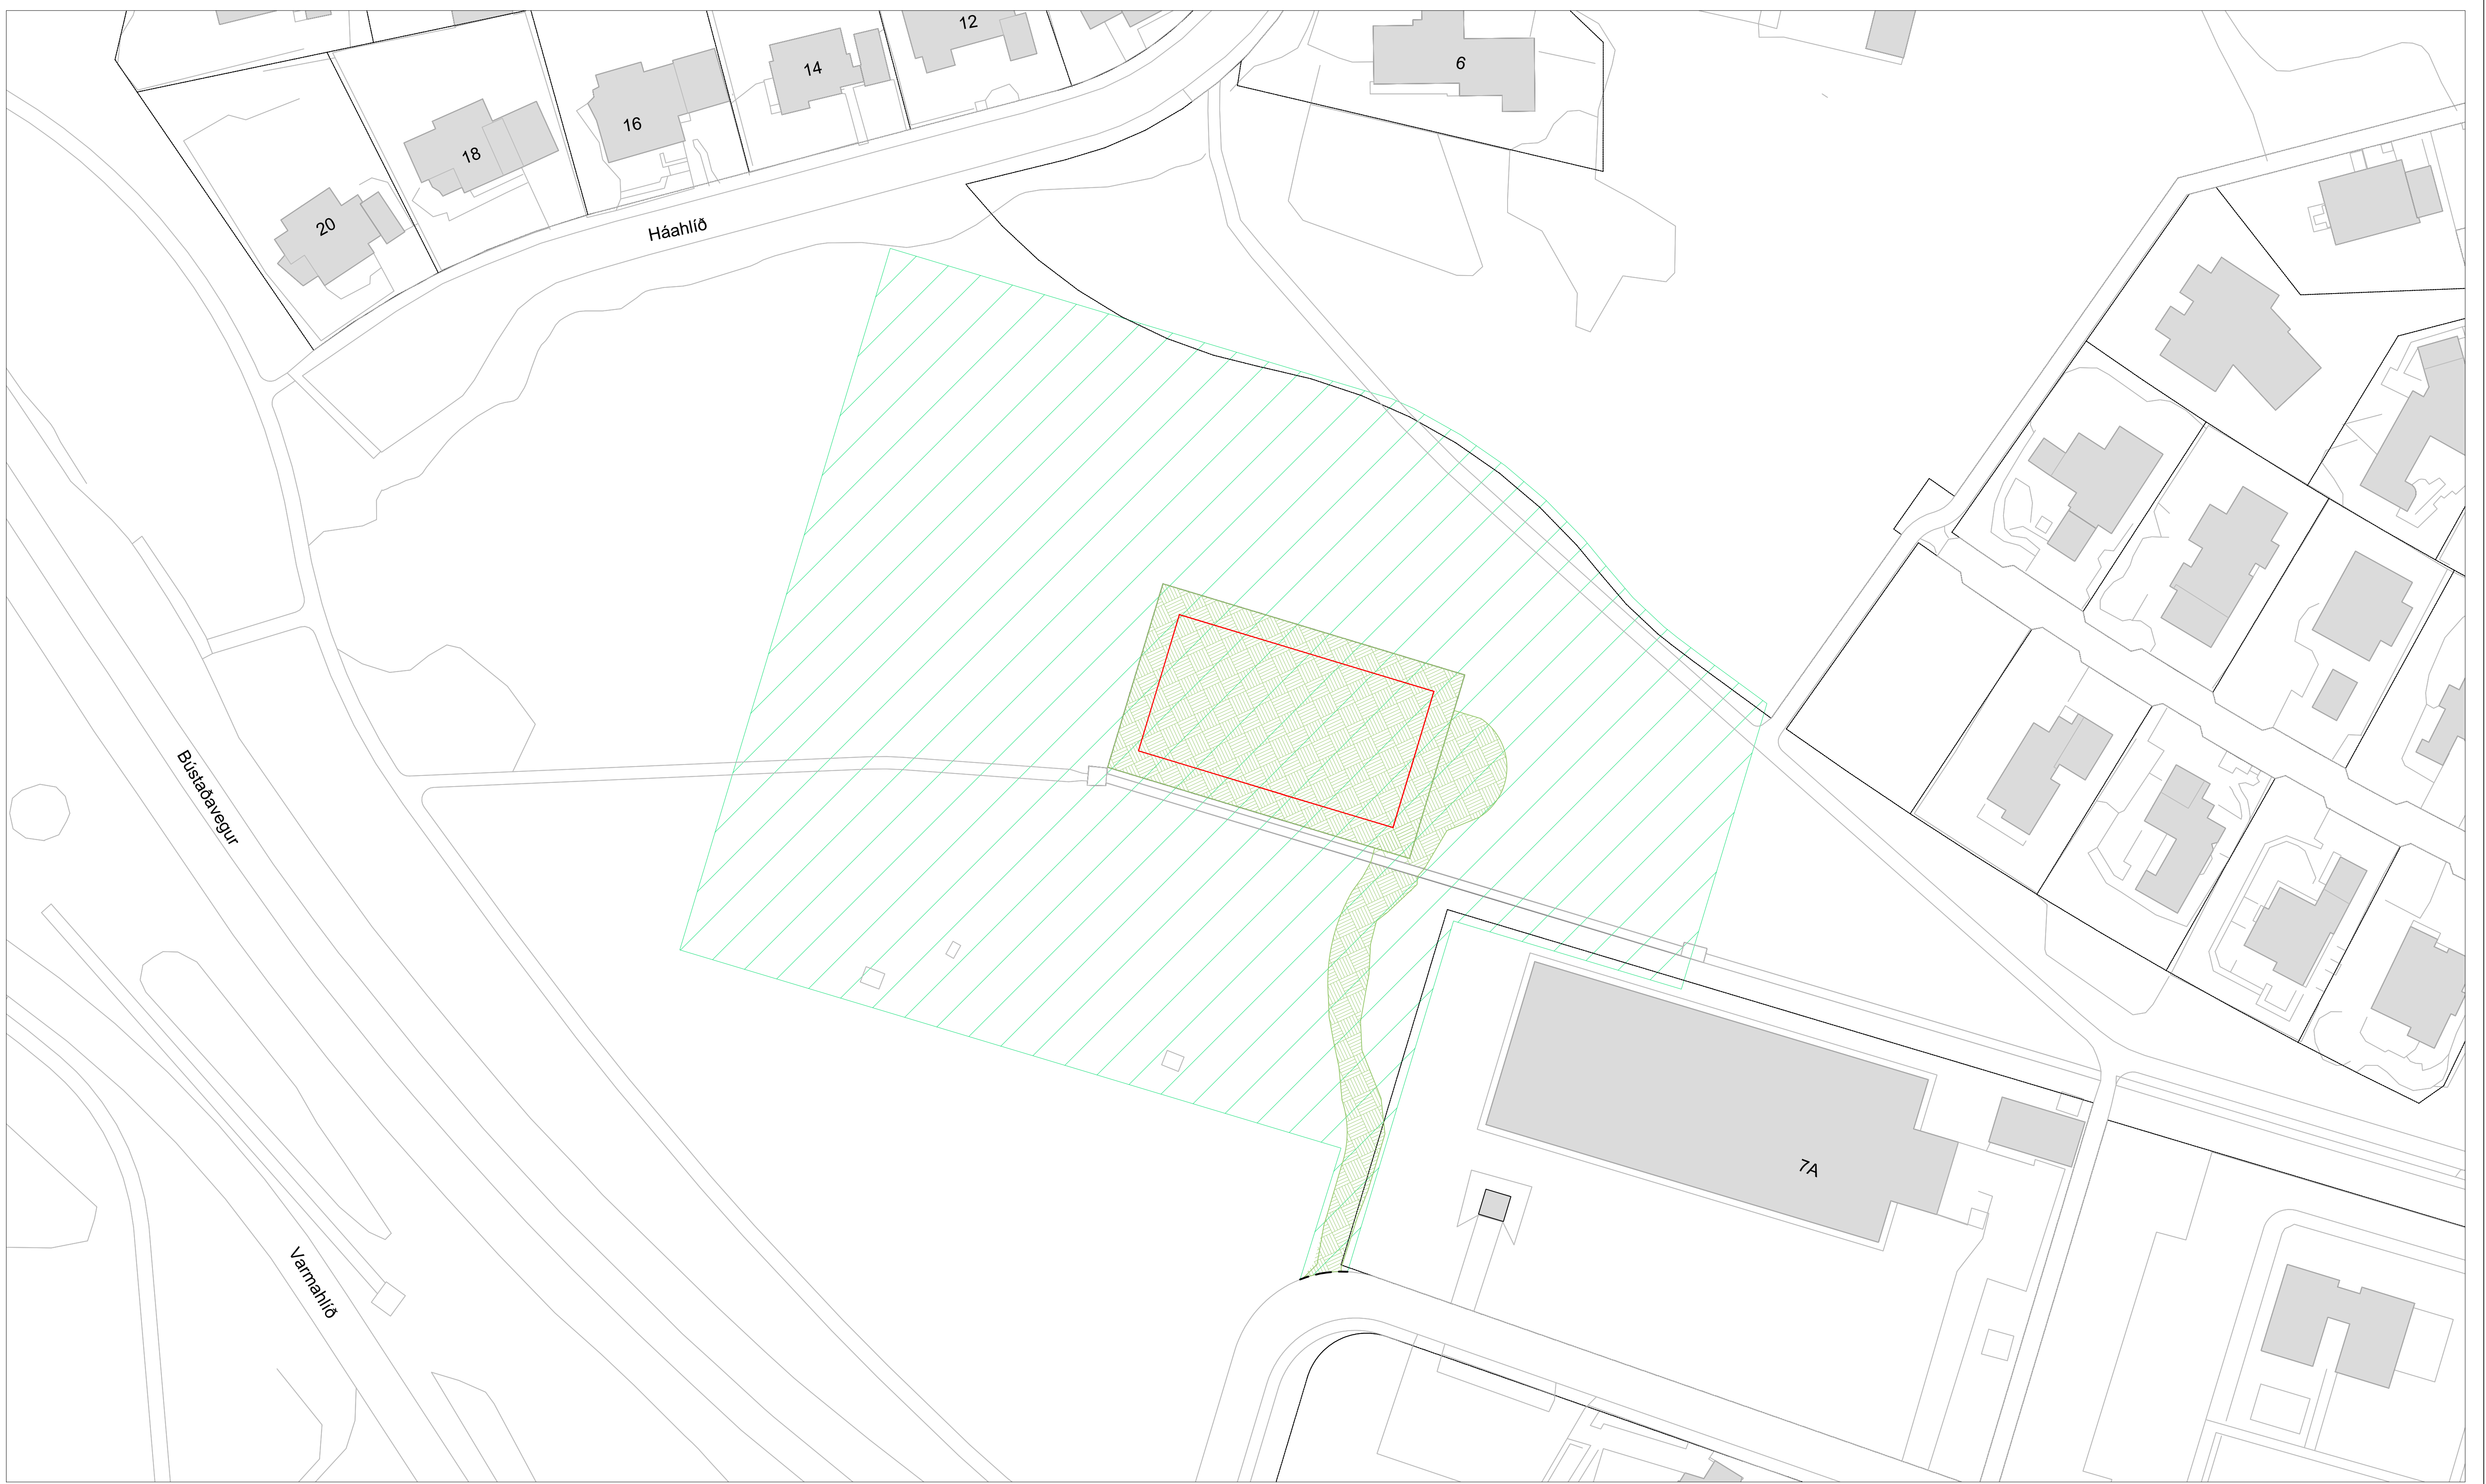


Grunnmynd 1:500

- Skýringar:
- Mællireitur
 - Gróður fjarlægður / jarðvegsskipti
 - Tré og runnar fjarlægð af verndunarsvæði
 - Kansteinn fjarlægður

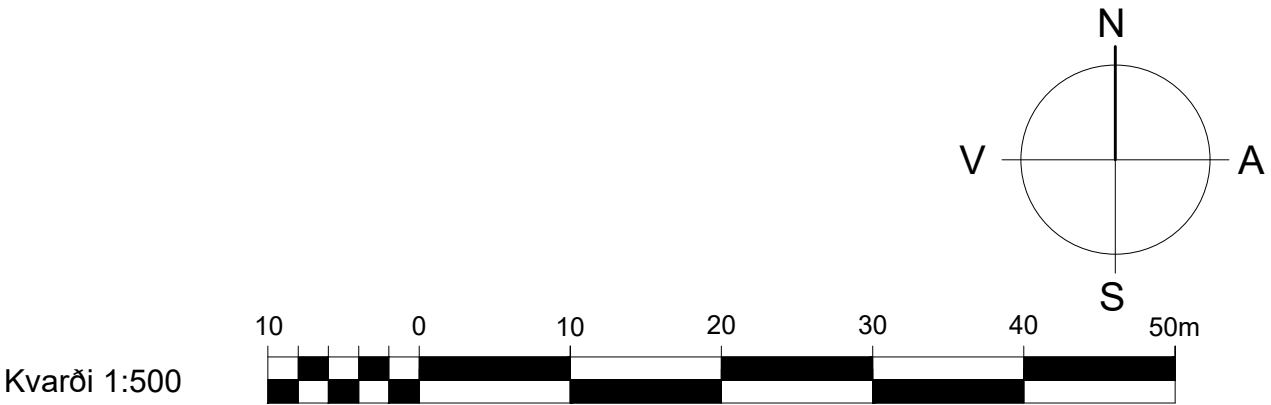


VSÓ RÁÐGJÖF					UMHVERFIS- OG SKIPULAGSSVIÐ	
					SKRIFSTOFA FRAMKVÆMDA OG VIÐHALDS BORGARTÚNI 12 - 14, 105 REYKJAVÍK	
					Sími: 411 1111 Fax: 411 6399	
Mælt:	Breyt.	Dags:	Fyrirtæki	Af:	Veðurstofuhæð	
Hannað:	Ⓐ				Nýr mællireitur	
Telknað: SPE	Ⓑ				Upprif á yfirborði	
Yfirfarið: VÁÁ	Ⓒ				Yfirlitsmynd	
Samþ.	Ⓓ				Dags:	Mkv:
	Nr:				22.07.2020	1:500
	20200				Tölvuskrá:	Nr.:
					GA-V-Y-03	1.03

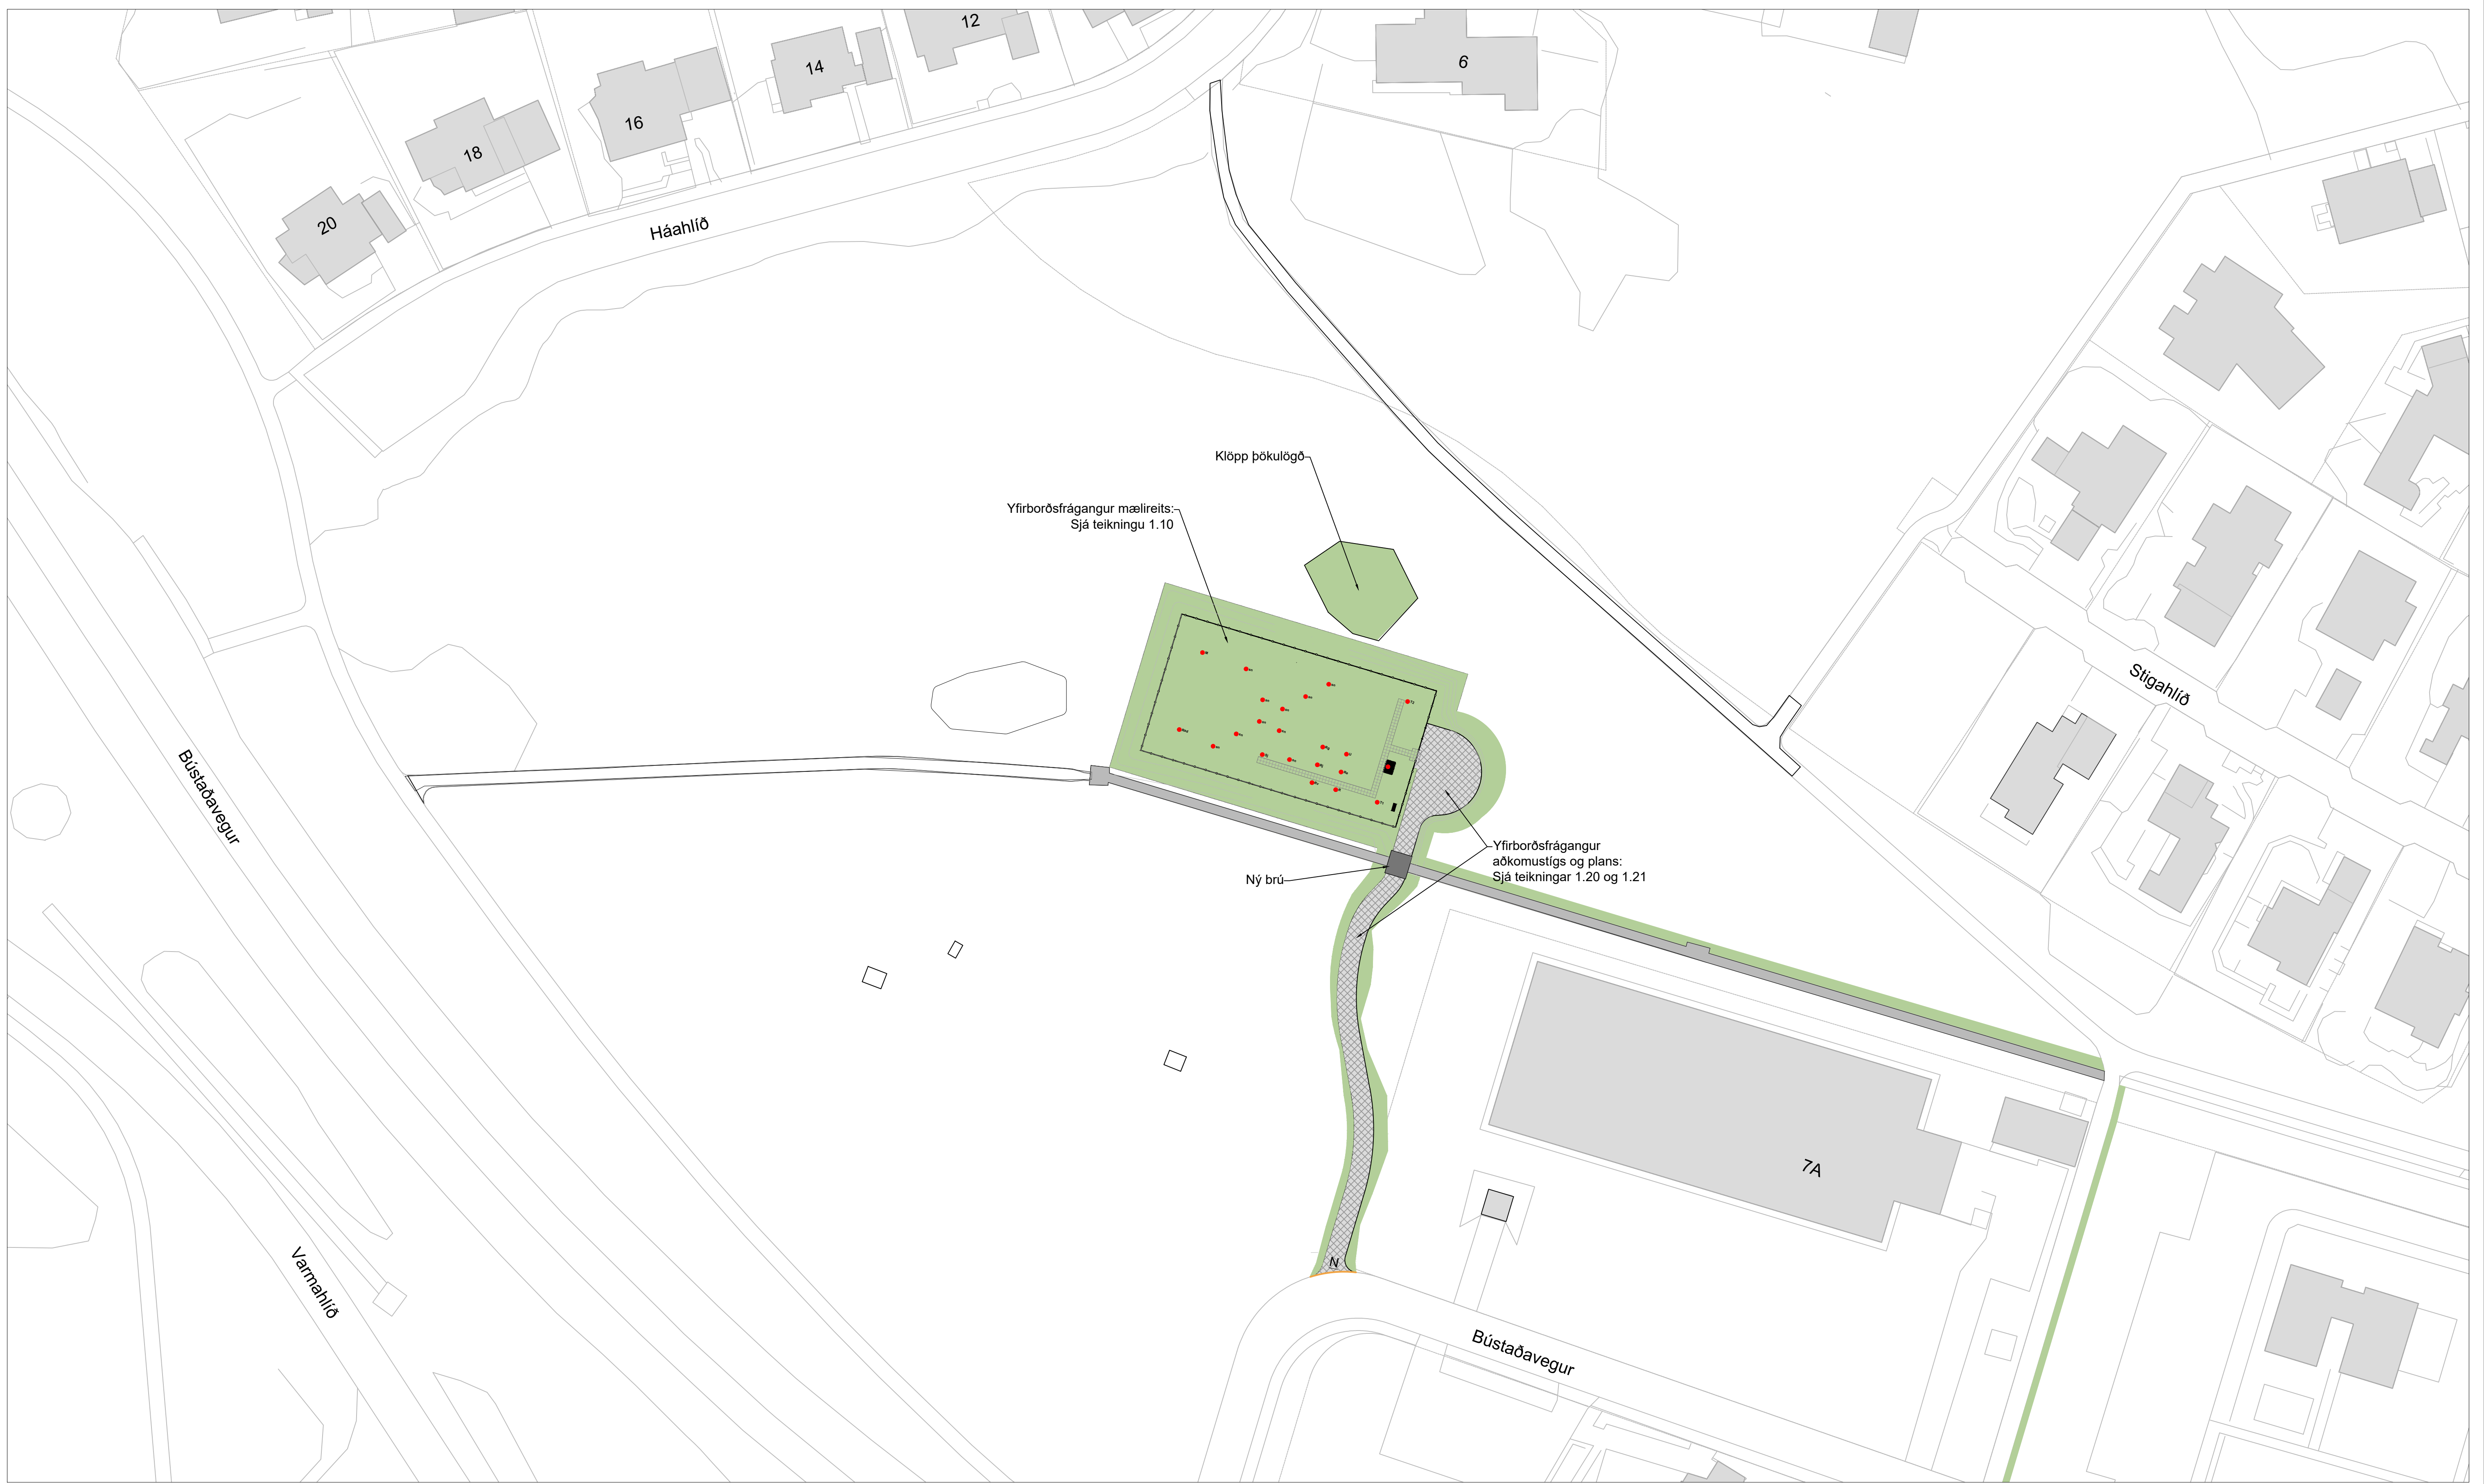


Grunnmynd 1:500

- Skýringar:
- Stigur - Grassteinn, 40x40x8cm
 - Núv. hitaveitustokkur
 - Hellulögn, 40x40x8cm hellur
 - Nýtt gras
 - Ný girðing meðfram mælireit, 1.6m á hæð.
 - Nýr niðurtekinn kansteinn


Niðurtækt, skv. staðateikningu
Reykjavíkurborgar.

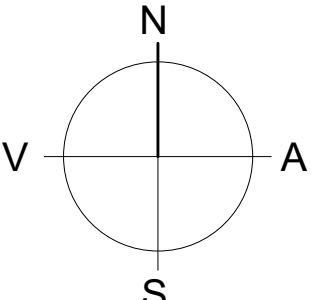

Kvarði 1:500

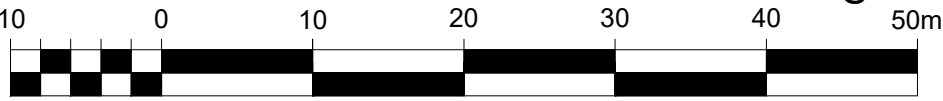

VSÓ RÁÐGJÖF					UMHVERFIS- OG SKIPULAGSSVIÐ	
SKRIFSTOFA FRAMKVEMDA OG VIÐHALDS					BORGARTÚNI 12 - 14, 105 REYKJAVÍK	
Sími: 411 1111					FAX: 411 6393	
Mælt:	Breyt.	Dags:	Fyrirtæki	Af:	Veðurstofuhæð	
Hannað: ÁCG	(A)				Nýr mælireitur	
Teiknað: SPE	(B)				Yfirborðsfrágangur	
Yfirfarið: VÁÁ	(C)				Yfirlitsmynd	
Samþ.	(D)				Dags:	22.07.2020
Nr:		20200		Tölvuskrá:		Mkv: 1:500
				GA-V-Y-04		Nr.: 1.04

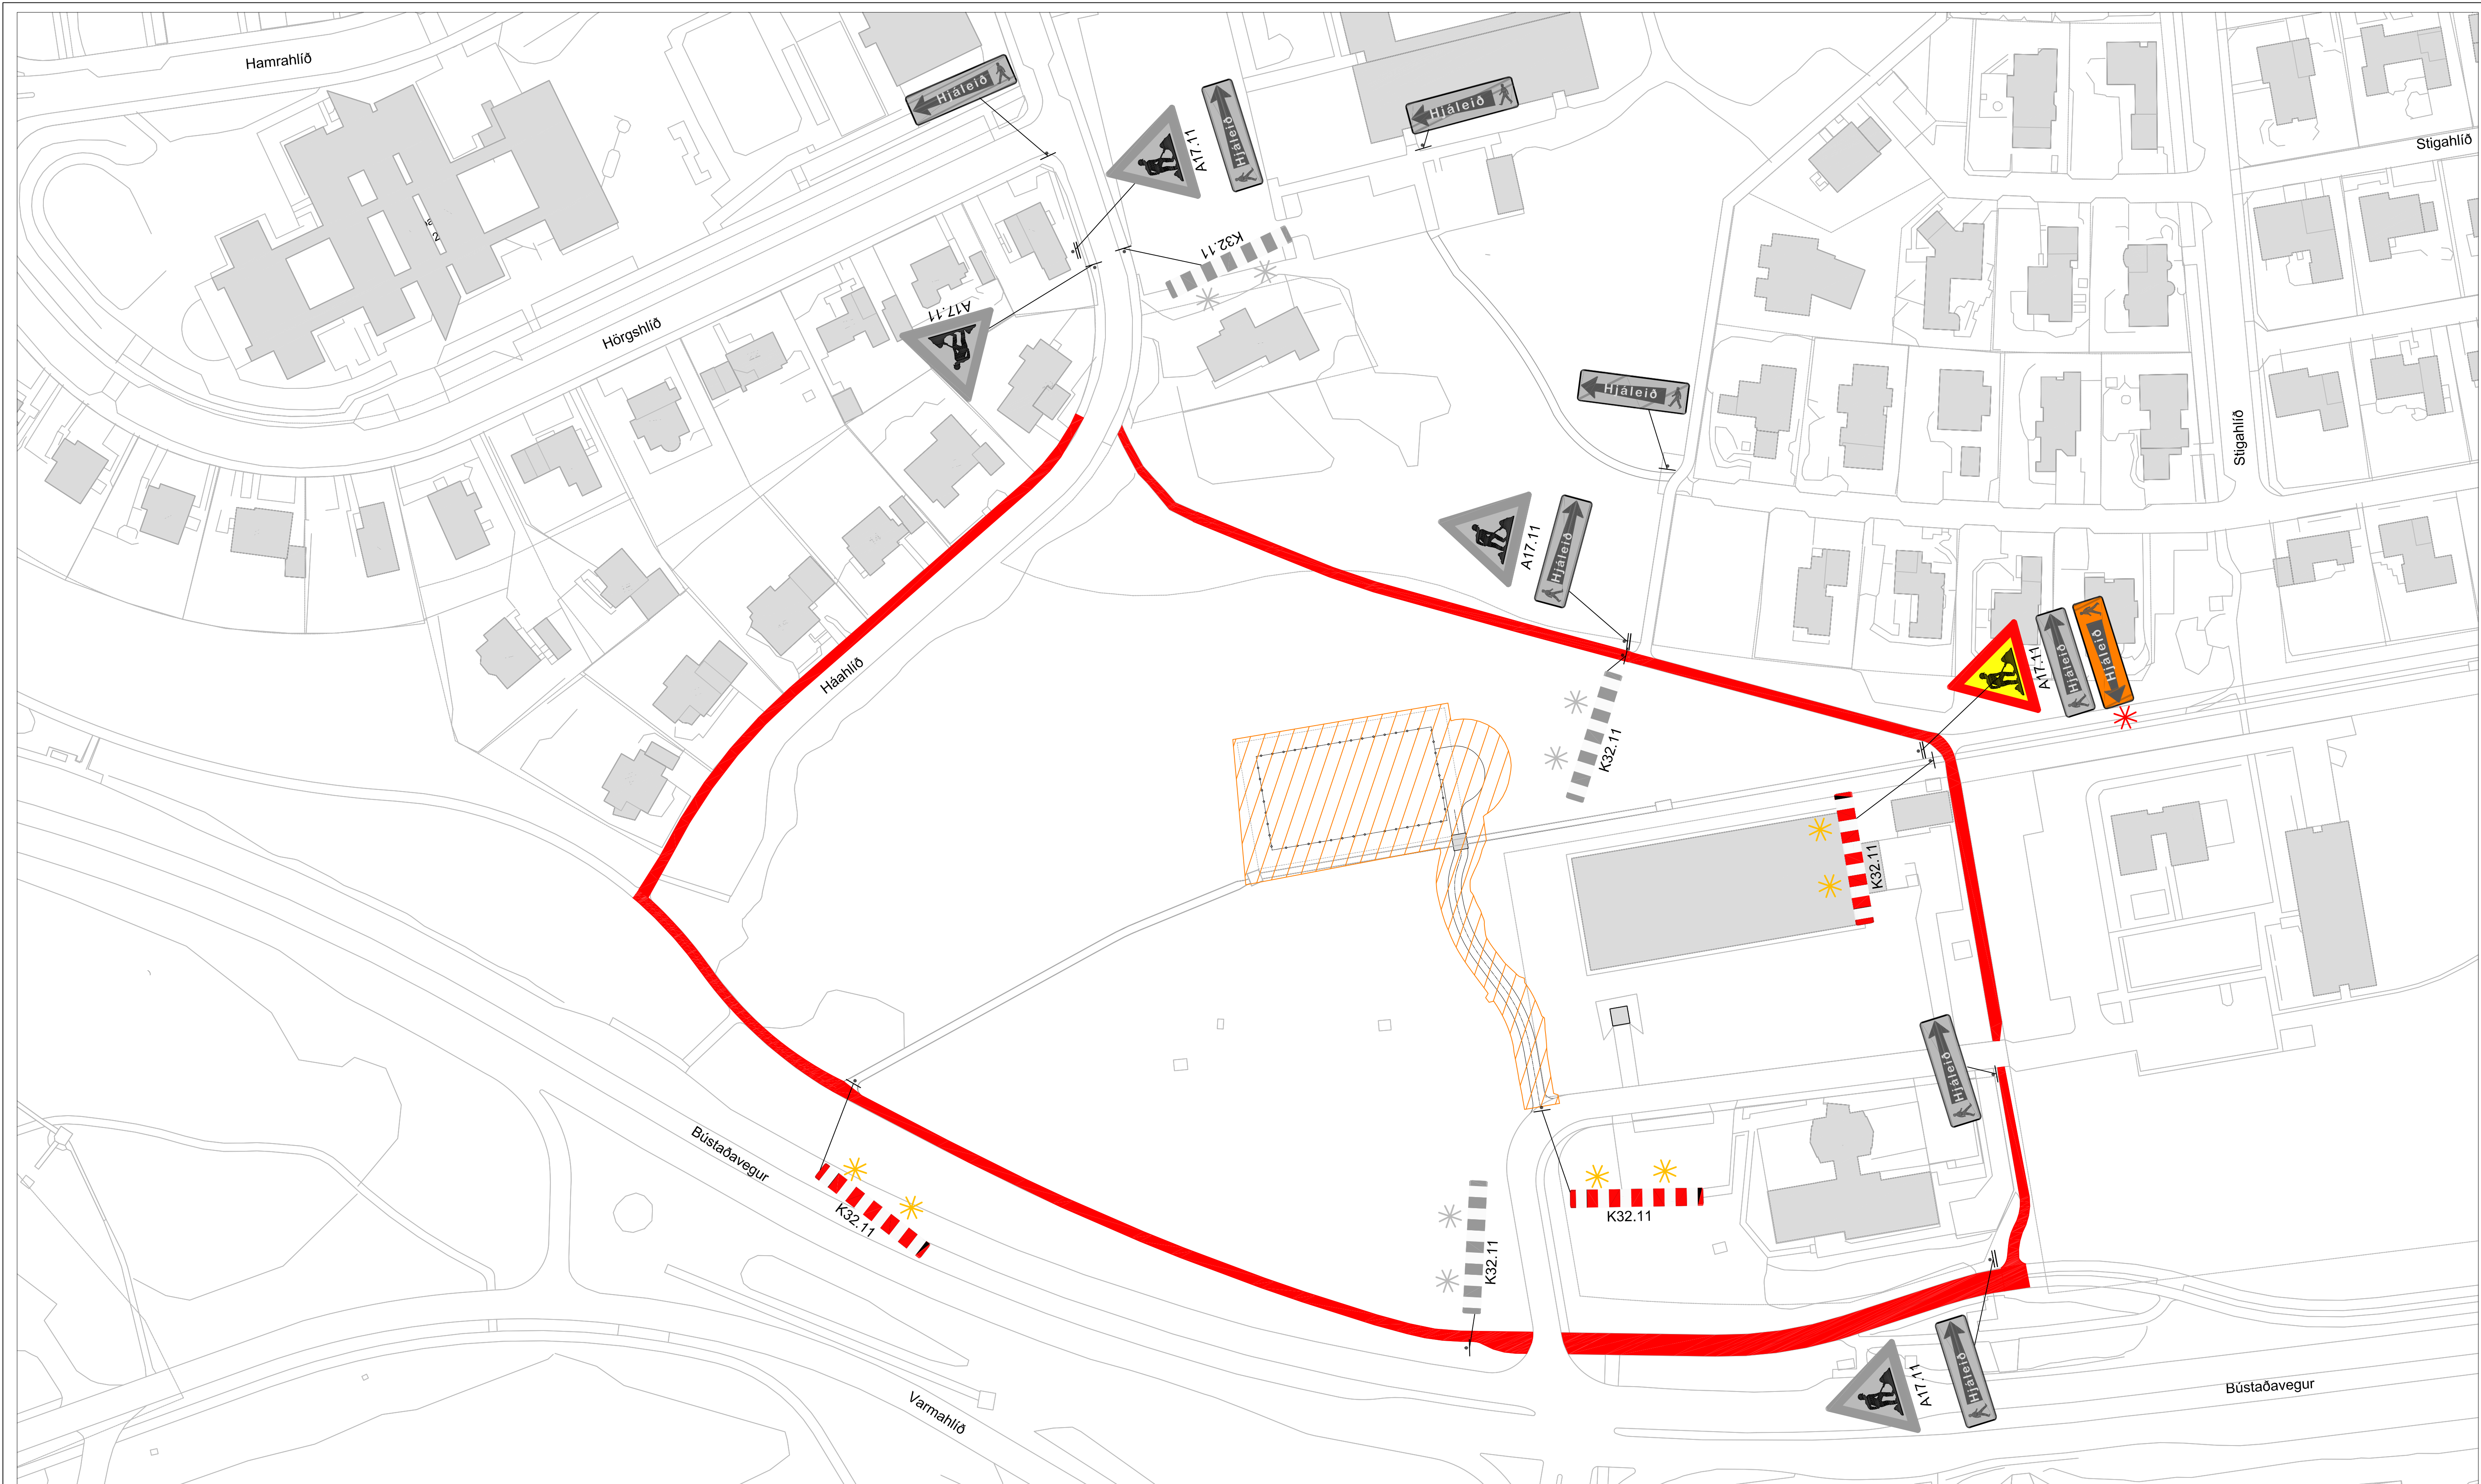


Grunnmynd 1:750

Skýringar:


- Gönguleiðir
- Vinnusvæði
- Staðsetning merkis
- Viðvörðunarljós (má sleppa með heimild eftirlits ef vinnusvæðið er upplýst)

- Skilti fyrir eftirfarandi framkvæmd
- Skilti fyrir nærliggjandi framkvæmd (Haust 2020)
- Skilti verður fjarlægt þegar nærliggjandi framkvæmd hefst (Haust 2020)

Lágmarksbreidd á vinnufríu svæði skal vera 1m.
Ef <1m þá þarf að setja upp vörn ,
sjá lið 4.2 í reglum um vinnusvæðamerkingar.

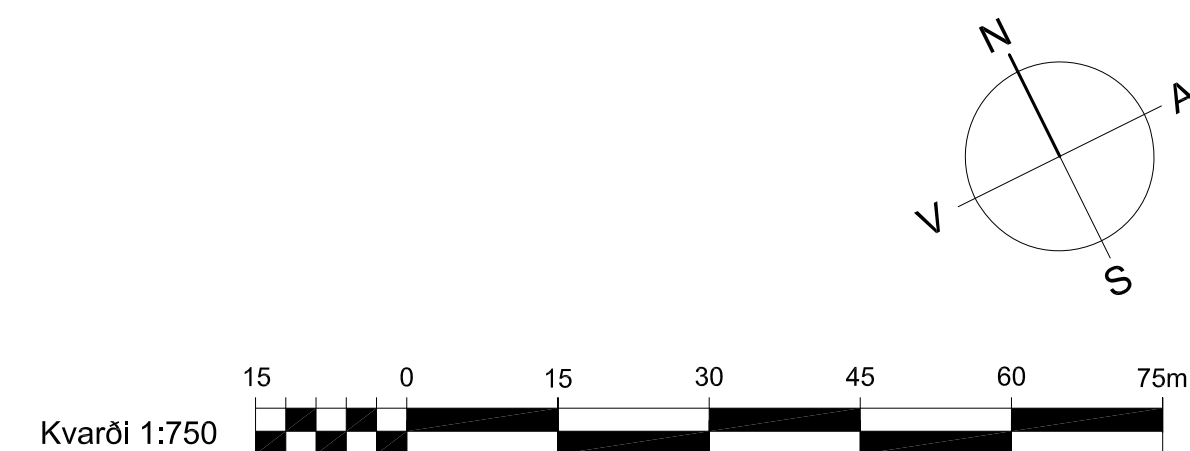

VSÓ RÁÐGJÖF					 UMHVERFIS- OG SKIPULAGSSVIÐ SKRIFSTOFA FRAMKVÆMDA OG VIÐHALDS BORGARTÚNI 12 - 14, 105 REYKJAVÍK		SM: 411 1111 FAX: 411 8399	
Mælt:	Breyt.	Dags:	Fyrirtæki	Af:	Veðurstofuhæð Nýr mæltreitur Umferðar og öryggismerkingar Grunnmynd			
Hannað: AÁ/JJS	Ⓐ							
Telknað: AÁ	Ⓑ							
Yfirfarið: VÁÁ	Ⓒ							
Samb.	Ⓓ							
Nr:		20200			Dags:		22.07.2020	
					Tölvuskrá:		GA-V-Y-05	
					Nr.:		1.05	

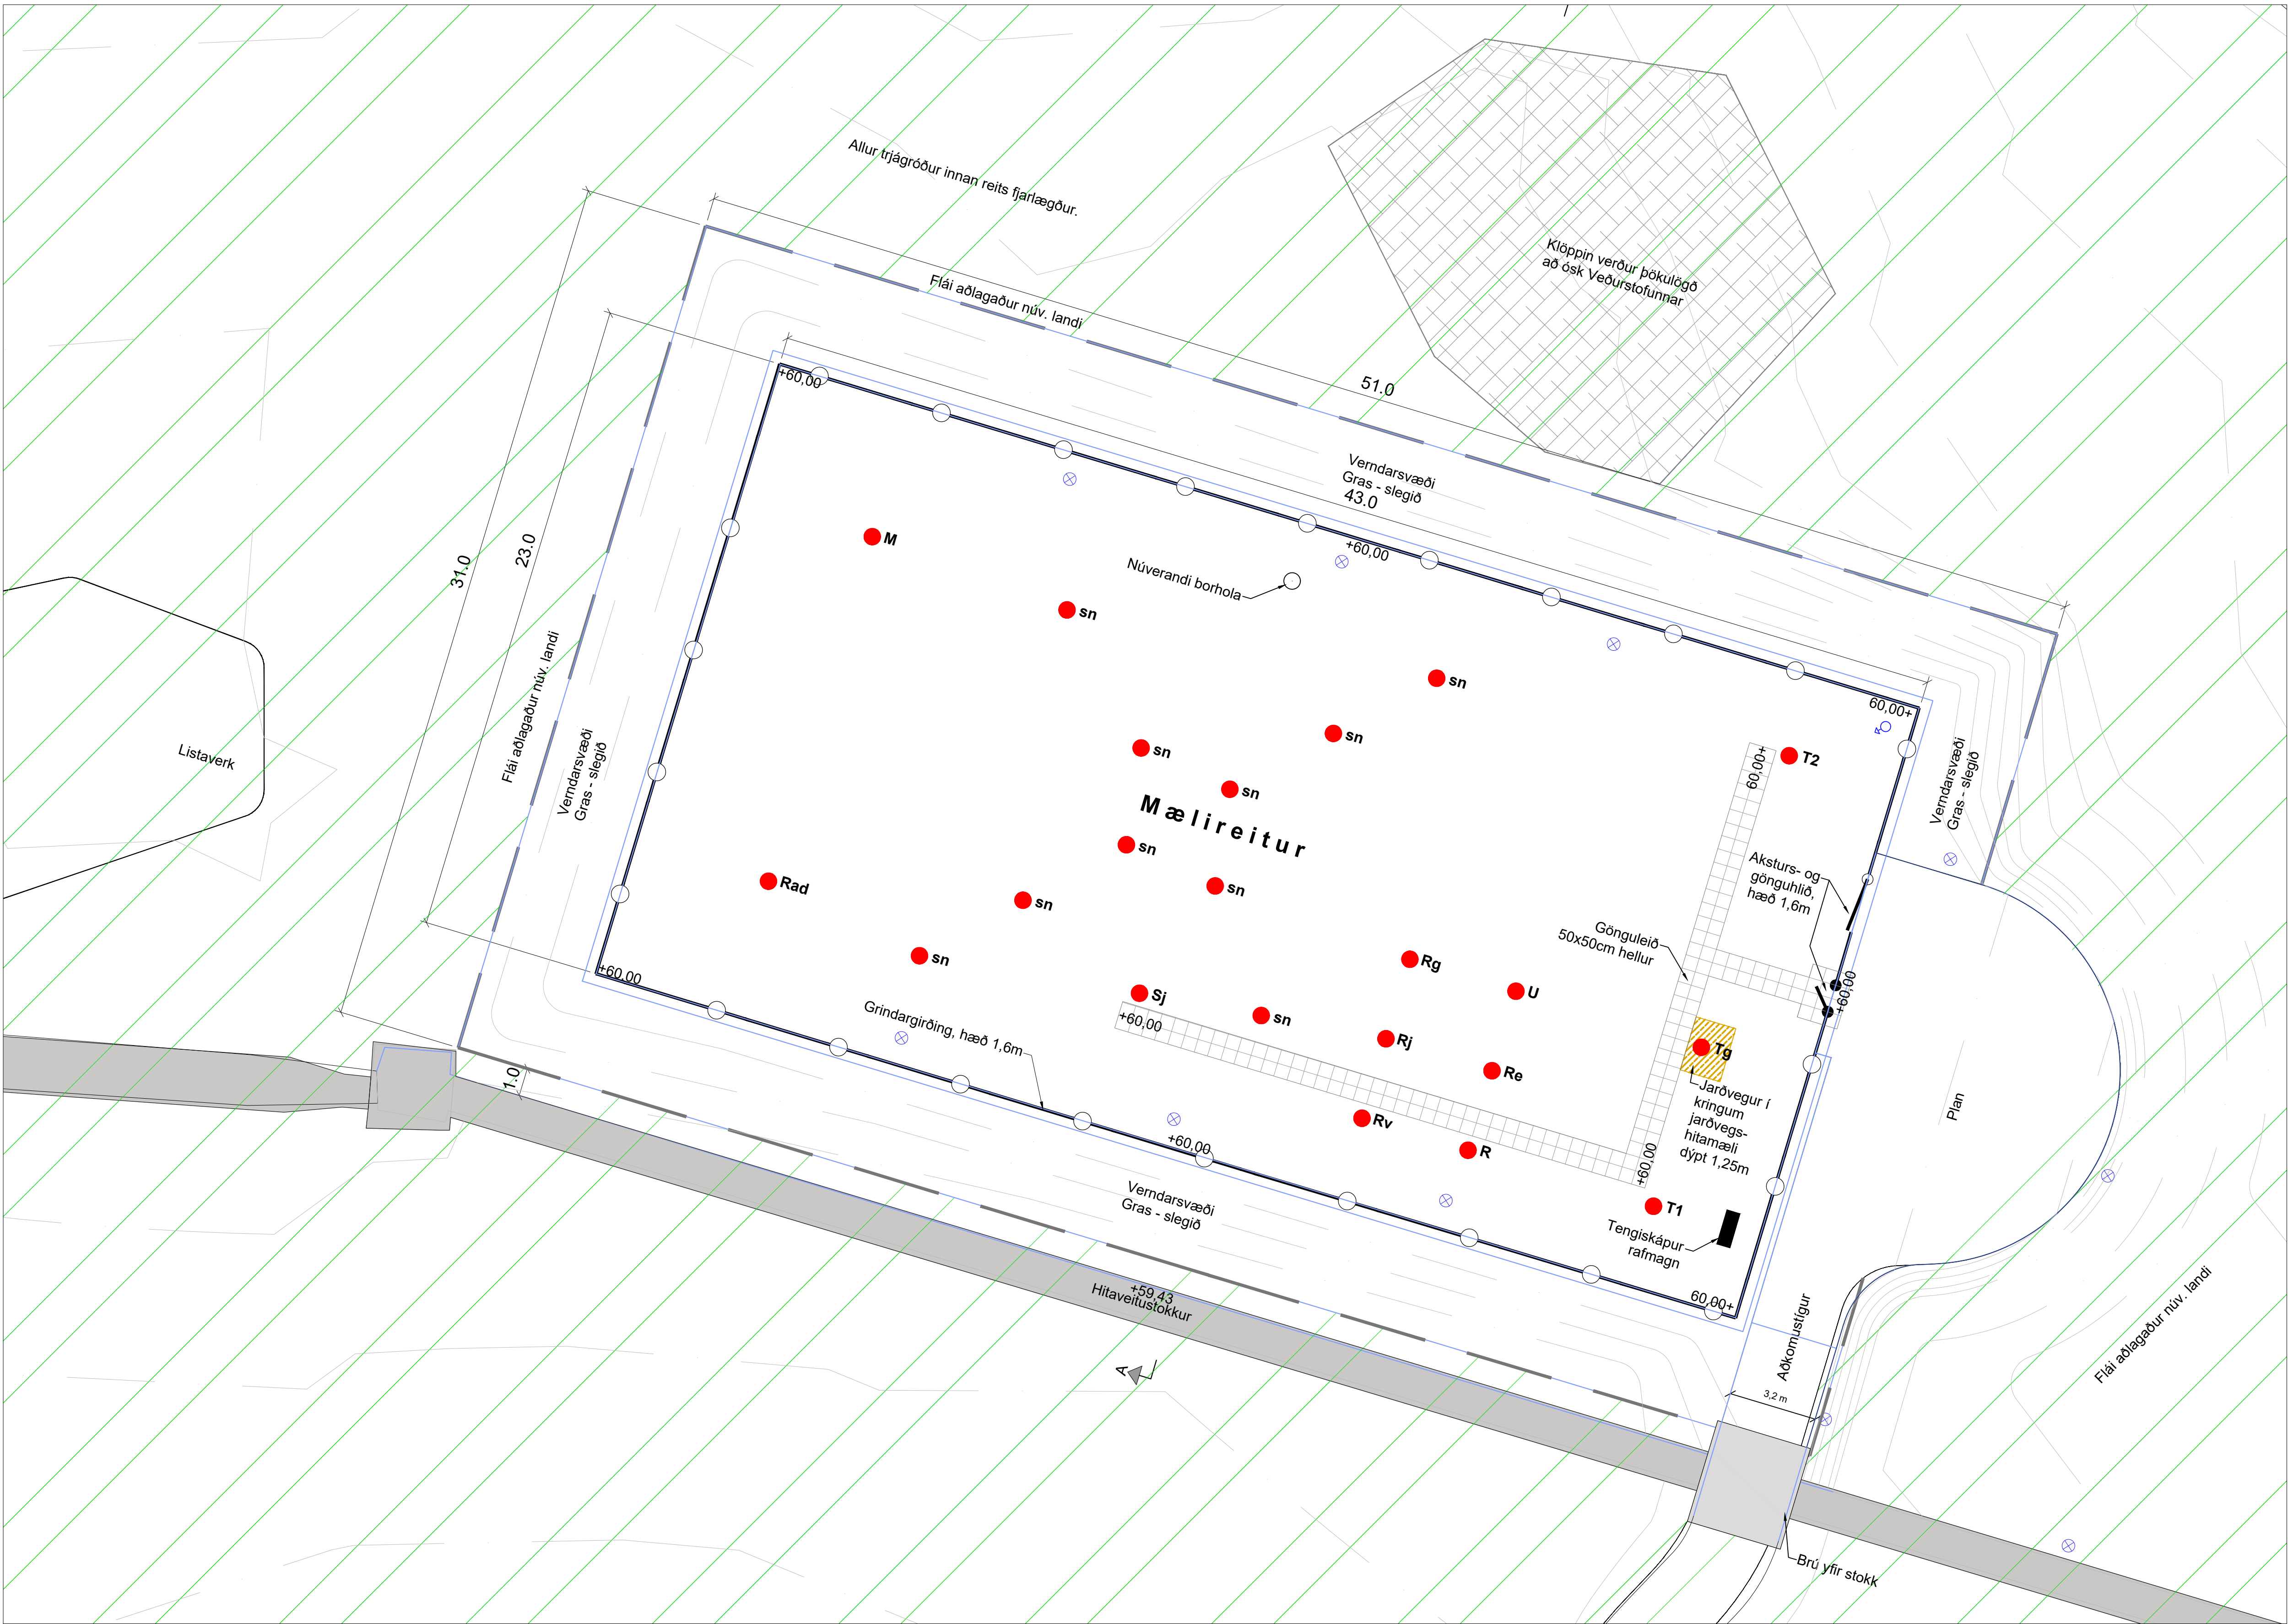


Skýringar á mælitækjum

- T1, T2 Hitamælaskýli
Tg Jarðvegshiti
R Úrkoma mannaður
Rg Rv Úrkoma, Geonor og vipa
Re Rj Úrkoma, efnasöfnun og við jörð
Rs Úrkomusíriti
U Uppgufunarpenna
Sj Sjálfvirk stöð
sn Snjódypt
Rad Sólgeislun
M 30 m mastur

Stólpi fyrir eftirlitsmyndavél
LED ljóspoli h:75 cm


Deiliskipulagsreitur fjarlægja þarf
trjá- og runnagróður næst mælireit
sem geta haft áhrif á mælingar

Grunnmynd, mælikvarði 1:125

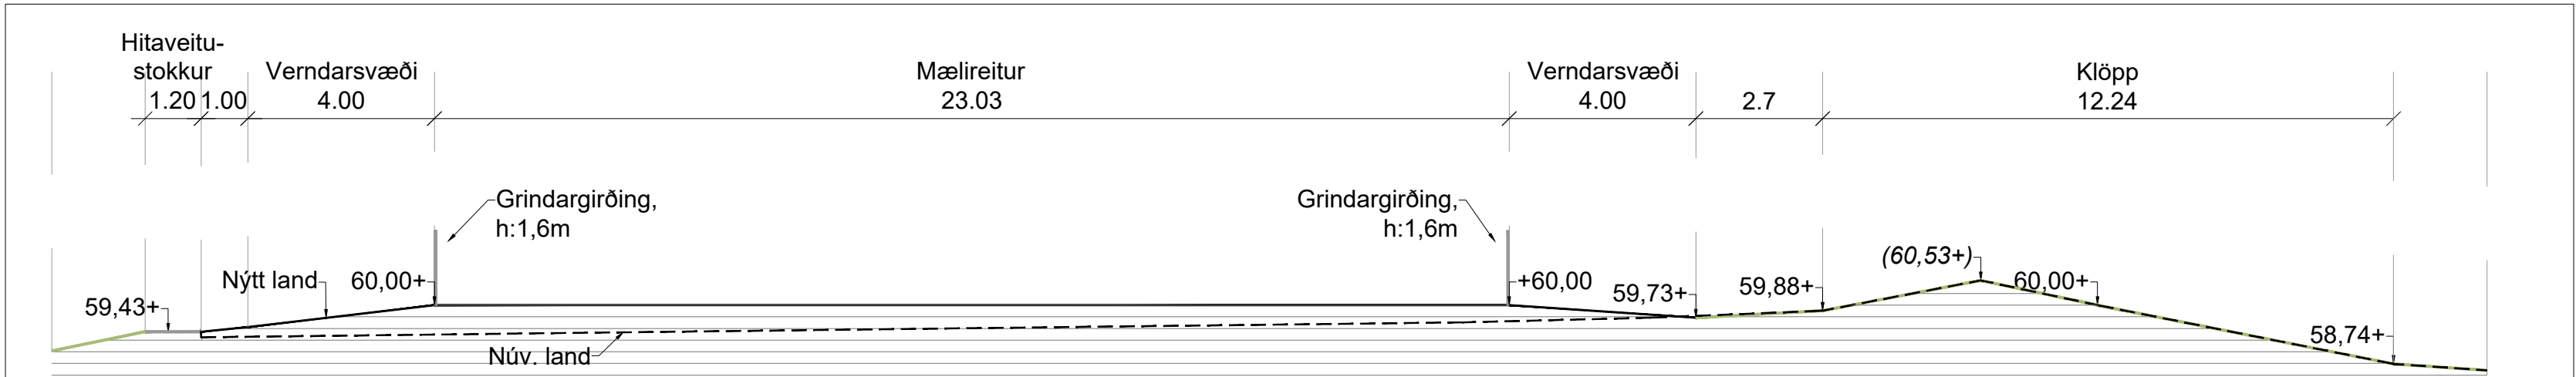


Snið A-A1, mælikvarði 1:125


S:\2020\2020091_BSS\Teiknabíðil\teiknir\20200-LA-V-Y-01.dwg

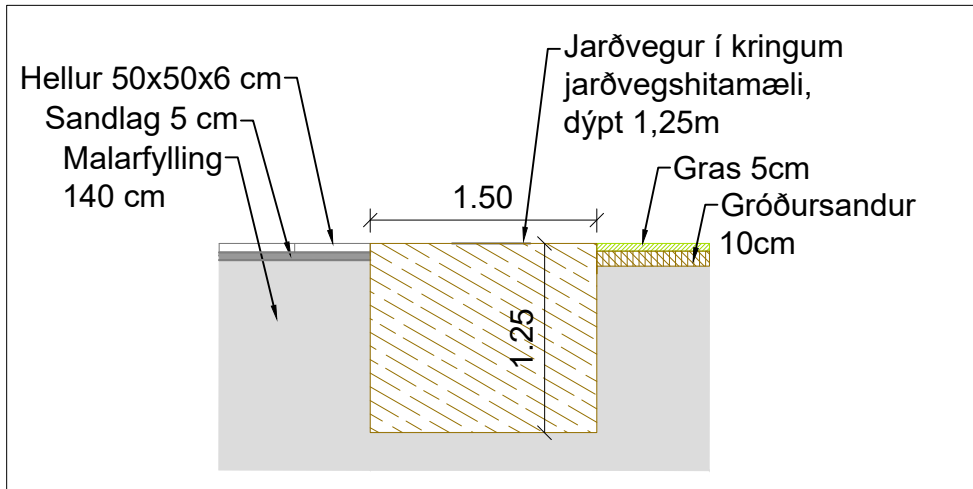

Kennisnið, jarðvegur/jarðvegshitamæli,
mælikvarði 1:50

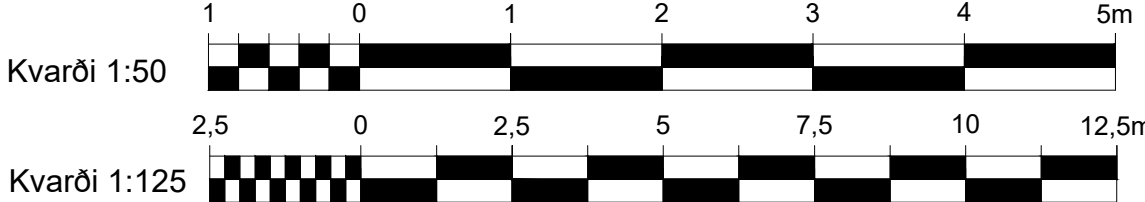


VSÓ RÁÐGJÖF					UMHVERFIS- OG SKIPULAGSSVIÐ	
SKRIFSTOFA FRAMKVEMDA OG VIÐHALDS					BORGARTÚNI 12 - 14, 105 REYKJAVÍK	
SIMI: 411 1111					FAX: 411 8399	
Mælt:	Breyt.	Dags:	Fyrirtæki:	Af:	Veðurstofuhæð	
Hannað: ÁCG/APH	(A)				Nýr mælireitur	
Teiknað: ÁCG	(B)				Mælireitur staðsetning	
Yfirfarið: APH	(C)				Grunnmynd og snið A-A1	
Samb.	(D)				Dags:	22.07.2020
	Nr:	20200			Mkv:	1:125/1:50
					Tölvuskrá:	LA-V-Y-01
					Nr.:	1.10

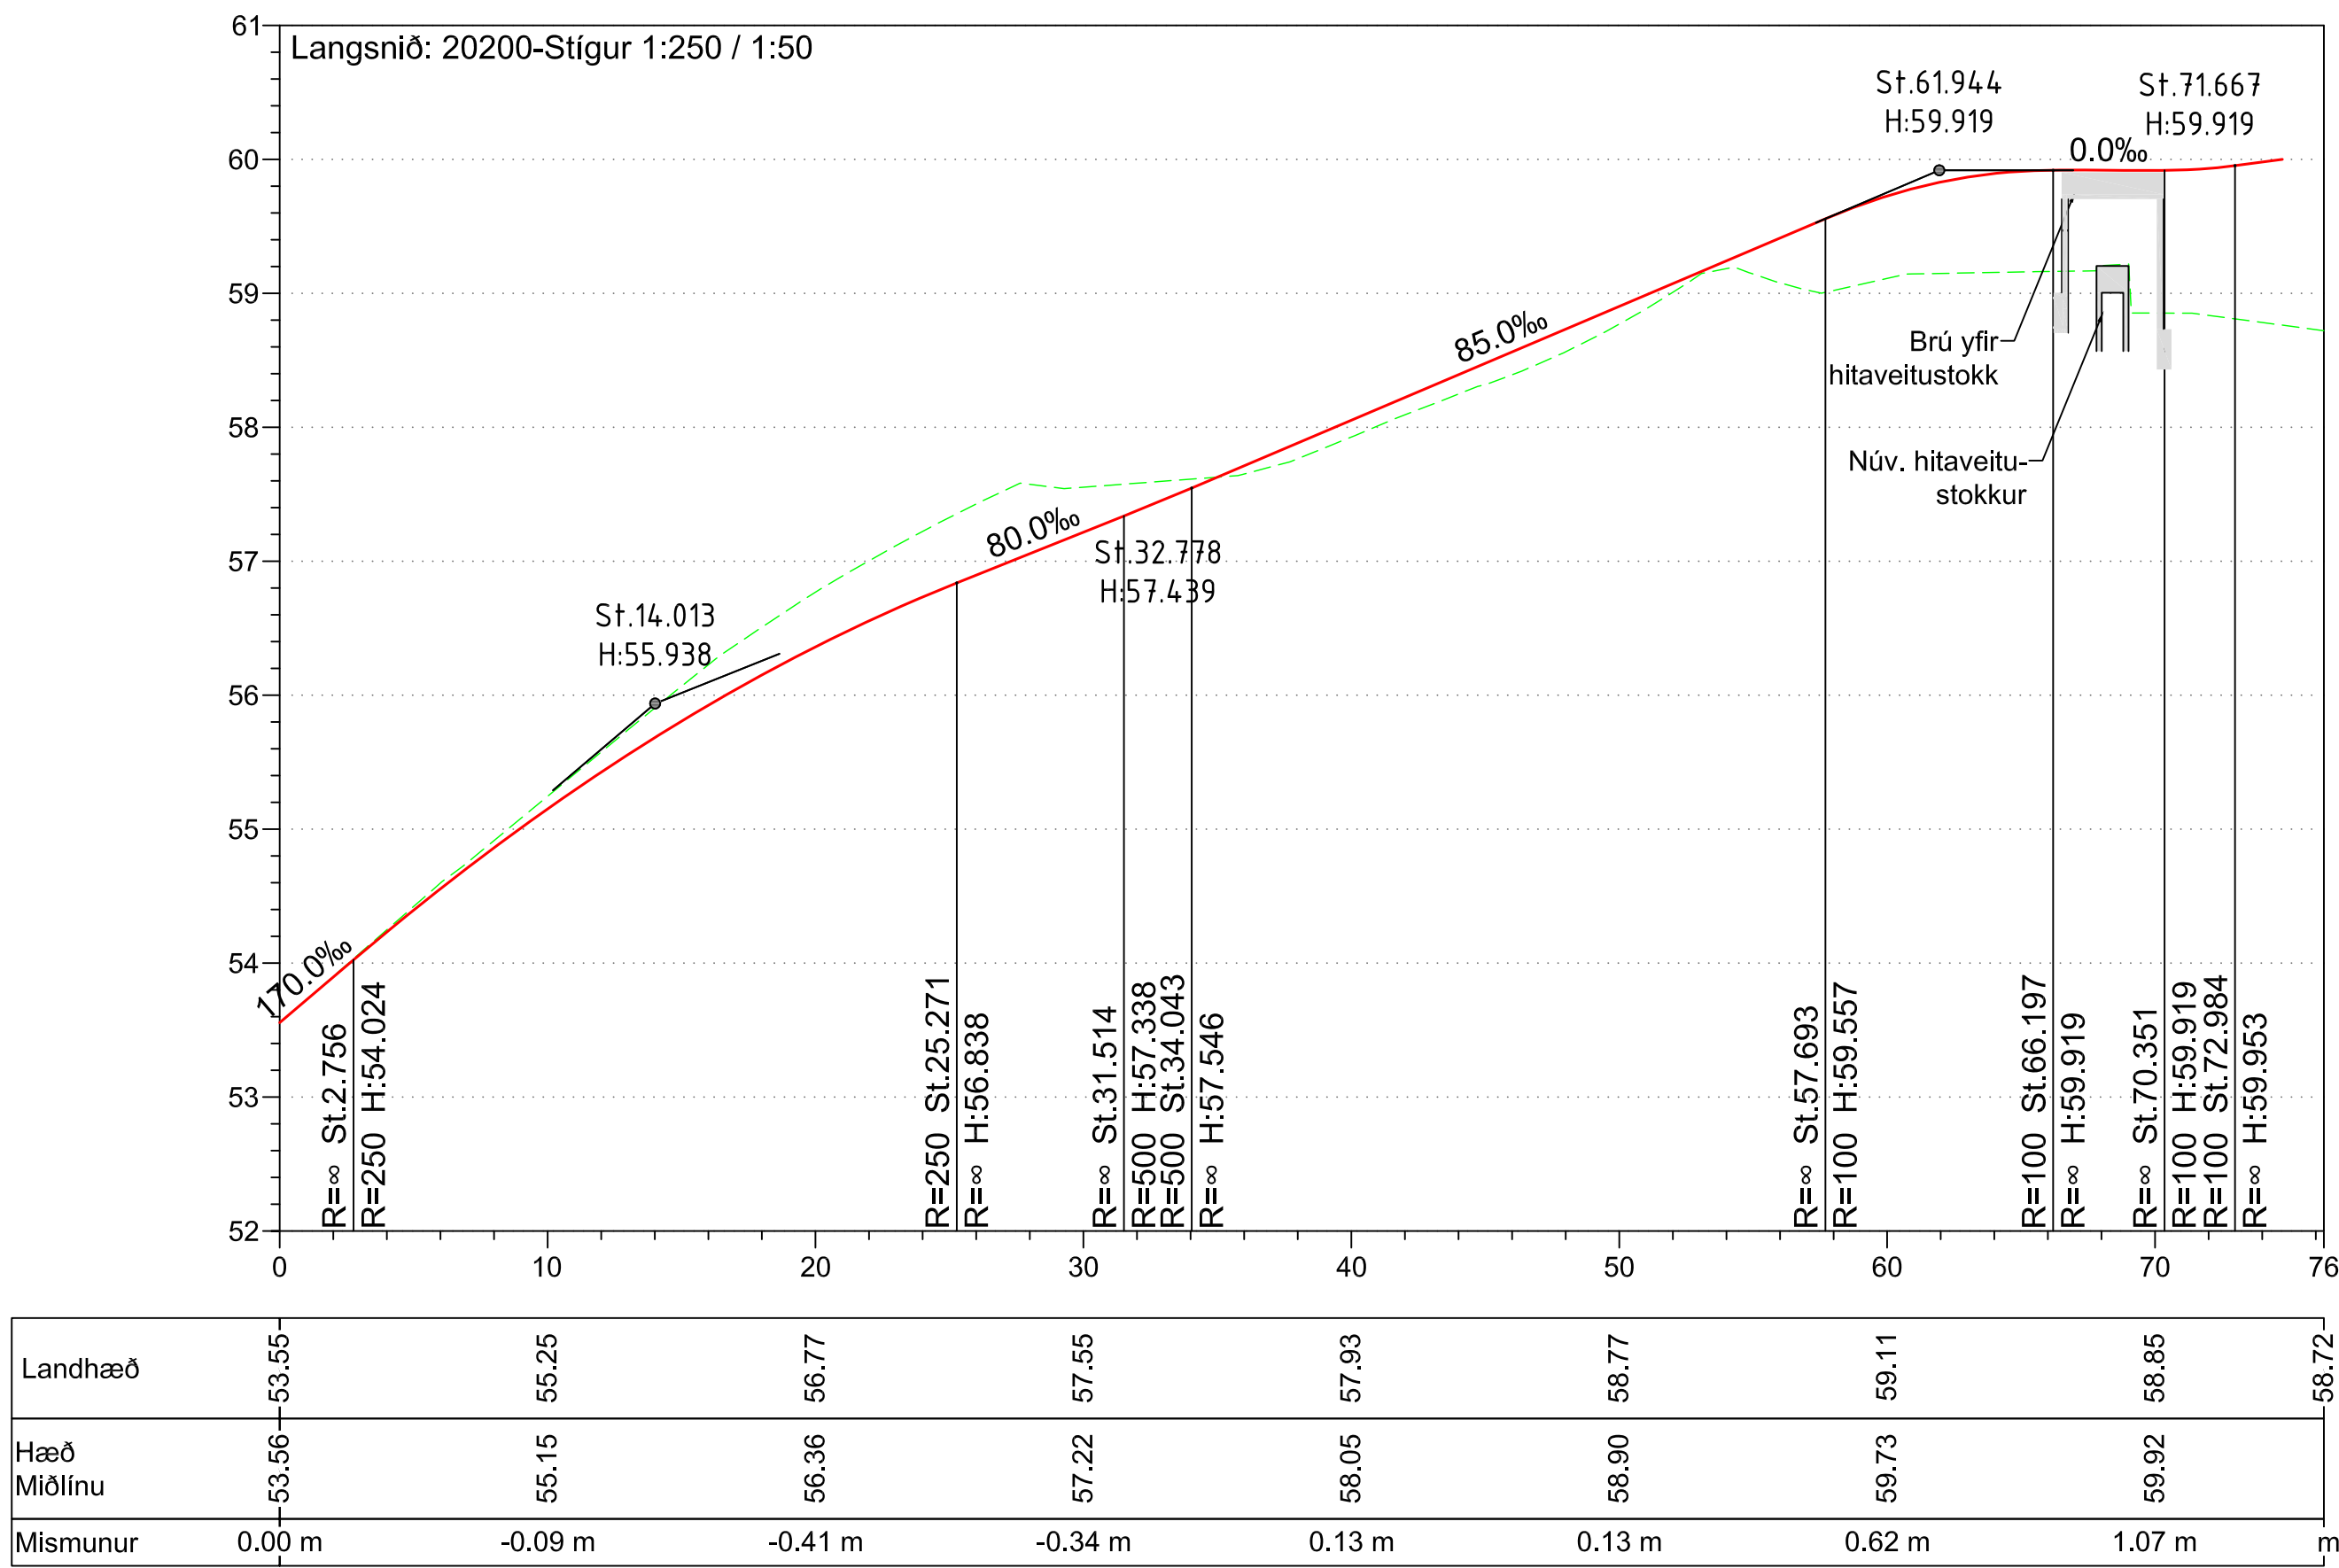



Skýringar:

- Öhreyft land
- Hönnunarlína

Langsnið, 1:250 / 1:50

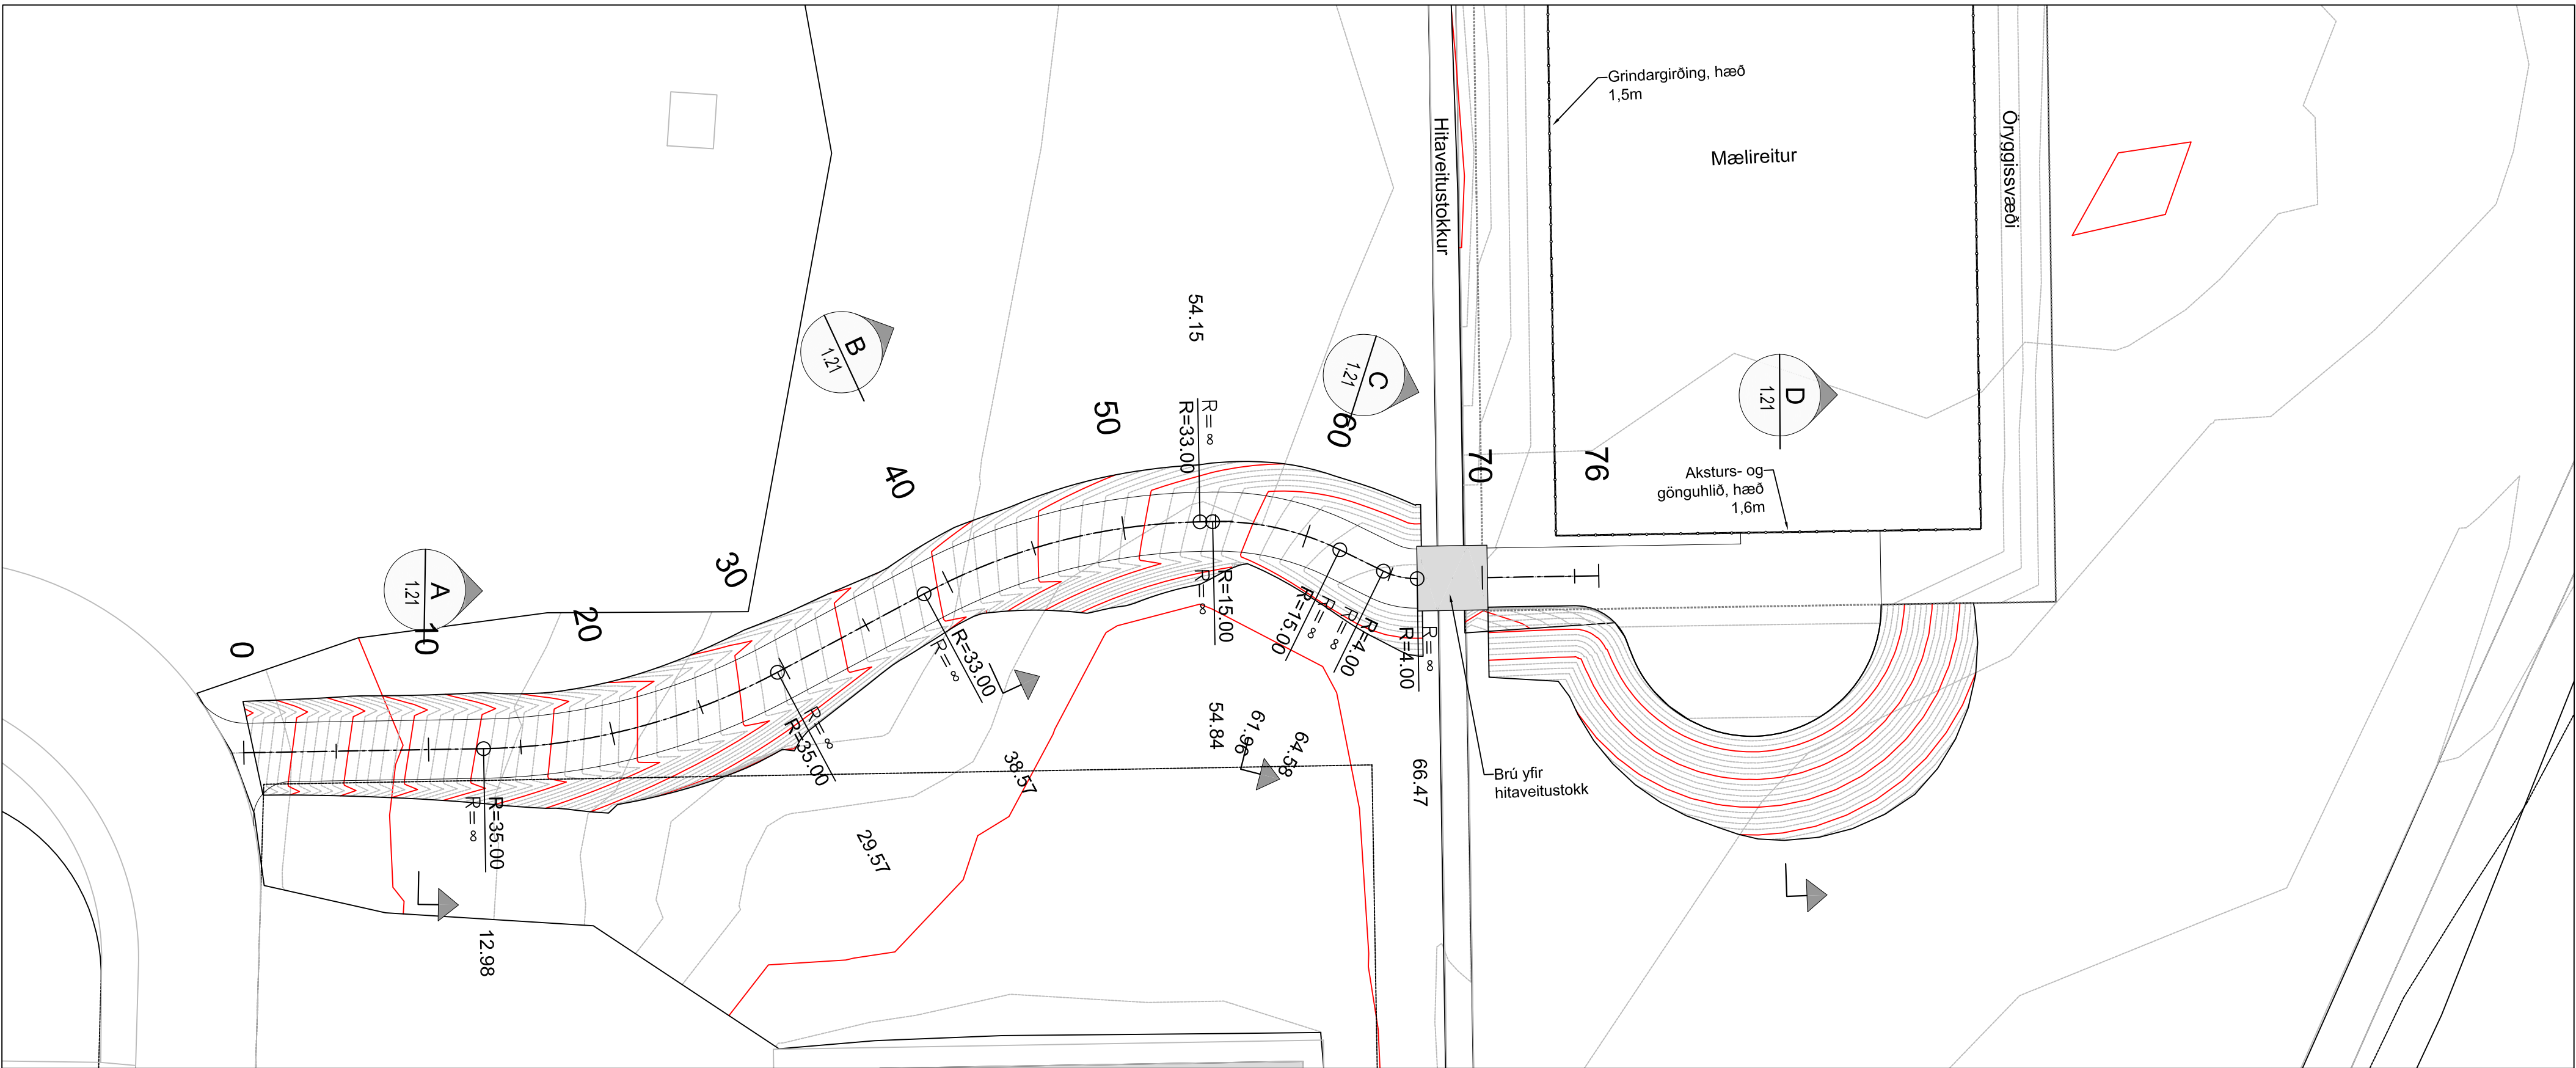


Grunnmynd, 1:250

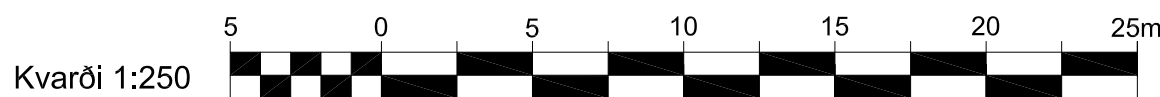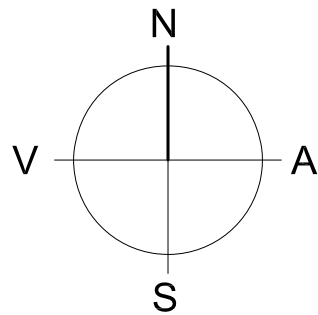


VSÓ RÁÐGJÖF

UMHVERFIS- OG SKIPULAGSSVIÐ
SKRIFSTOFA FRAMKVÆMDA OG VIÐHALDS
BORGARTÚNI 12 - 14, 105 REYKJAVÍK


Mælt: HRH	Breyt: A	Dags: 24.07.2020	Fyrirtæki: VAA	Af: 1	Veðurstofuhæð
Hannað: JJS	B				Nýr mælireitur
Teiknað: SPE	C				Stigur
Yfirfarið: VAA	D				Grunnmynd og langsnið
Samb.					
Nr: 20200					Tölvuskrá: GA-V-LS-01
					Mkv: 1:250
					Nr.: 1.20

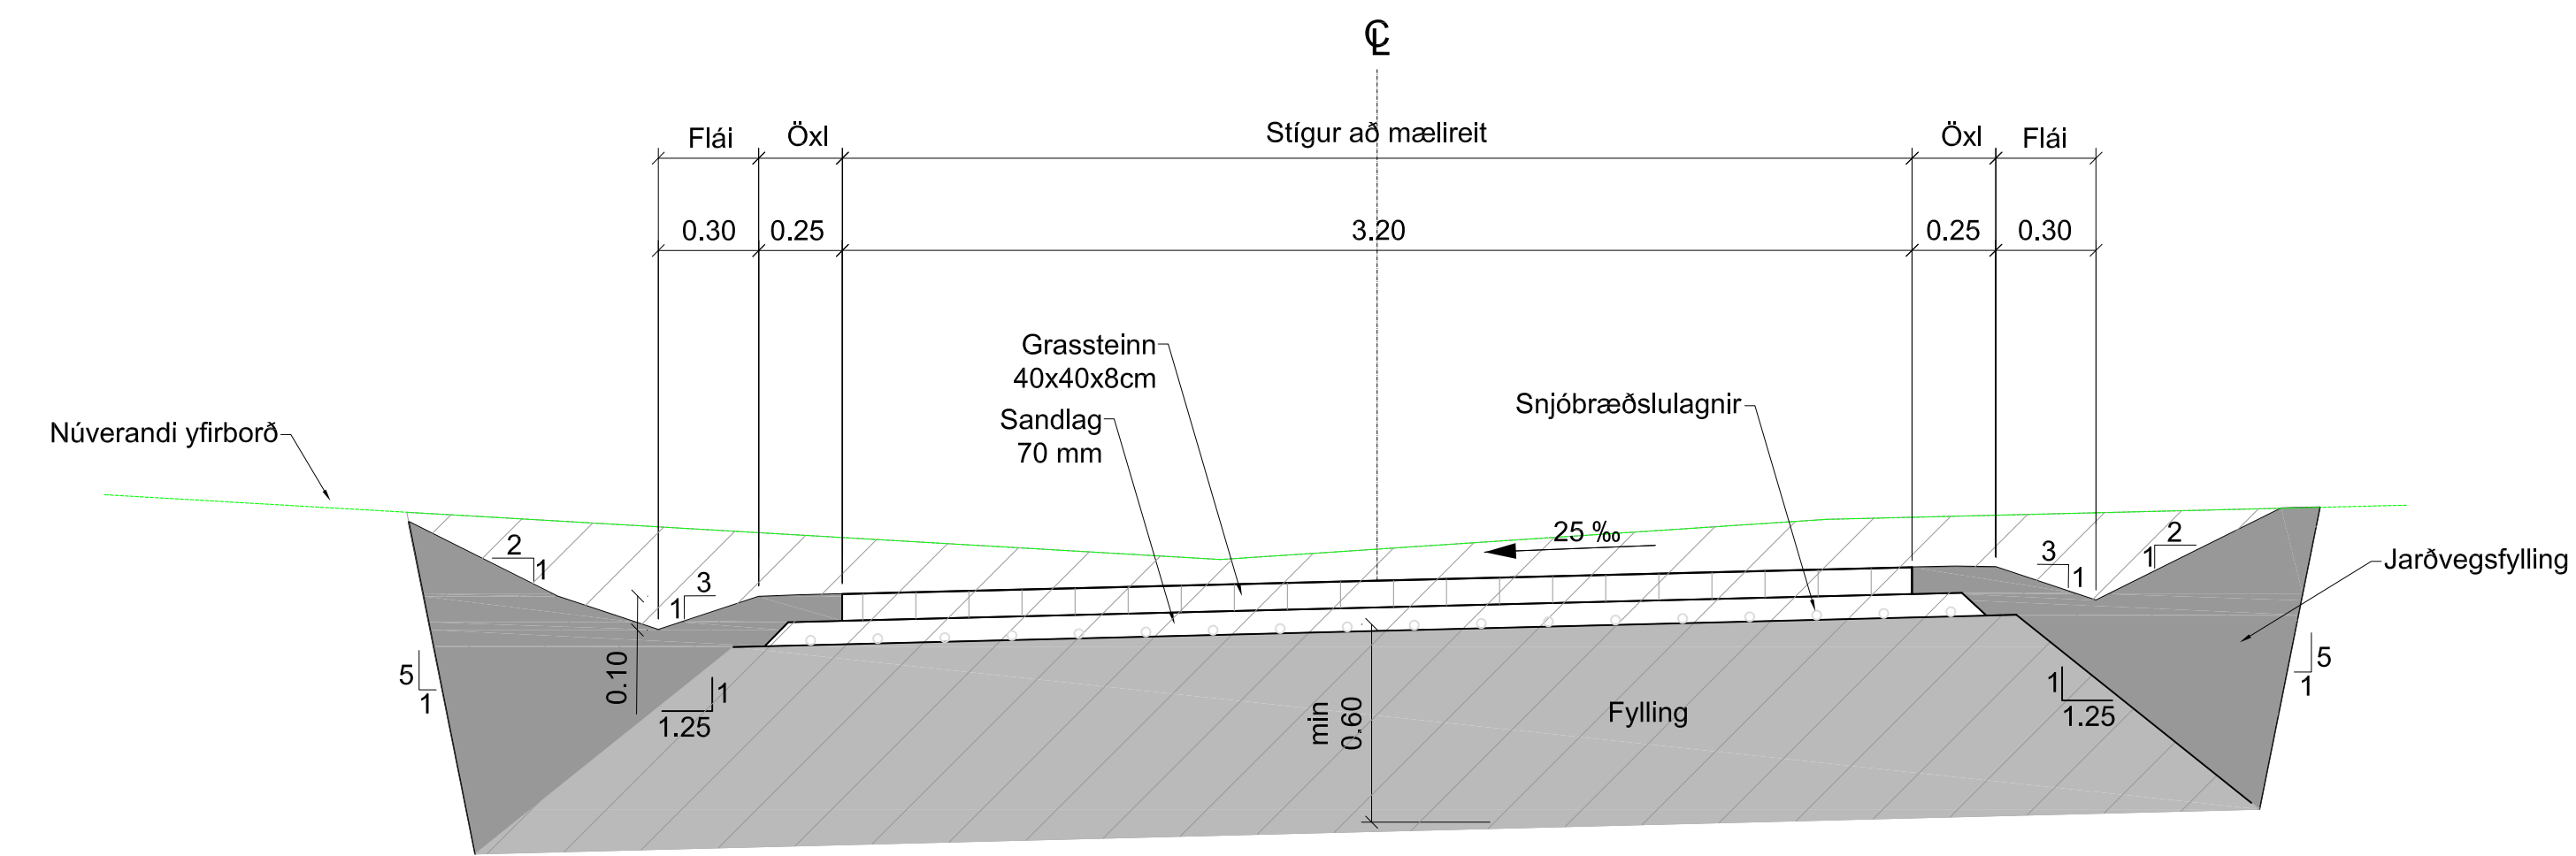


A Snið 1:21 — Stigur að mælireit - Stöð 10

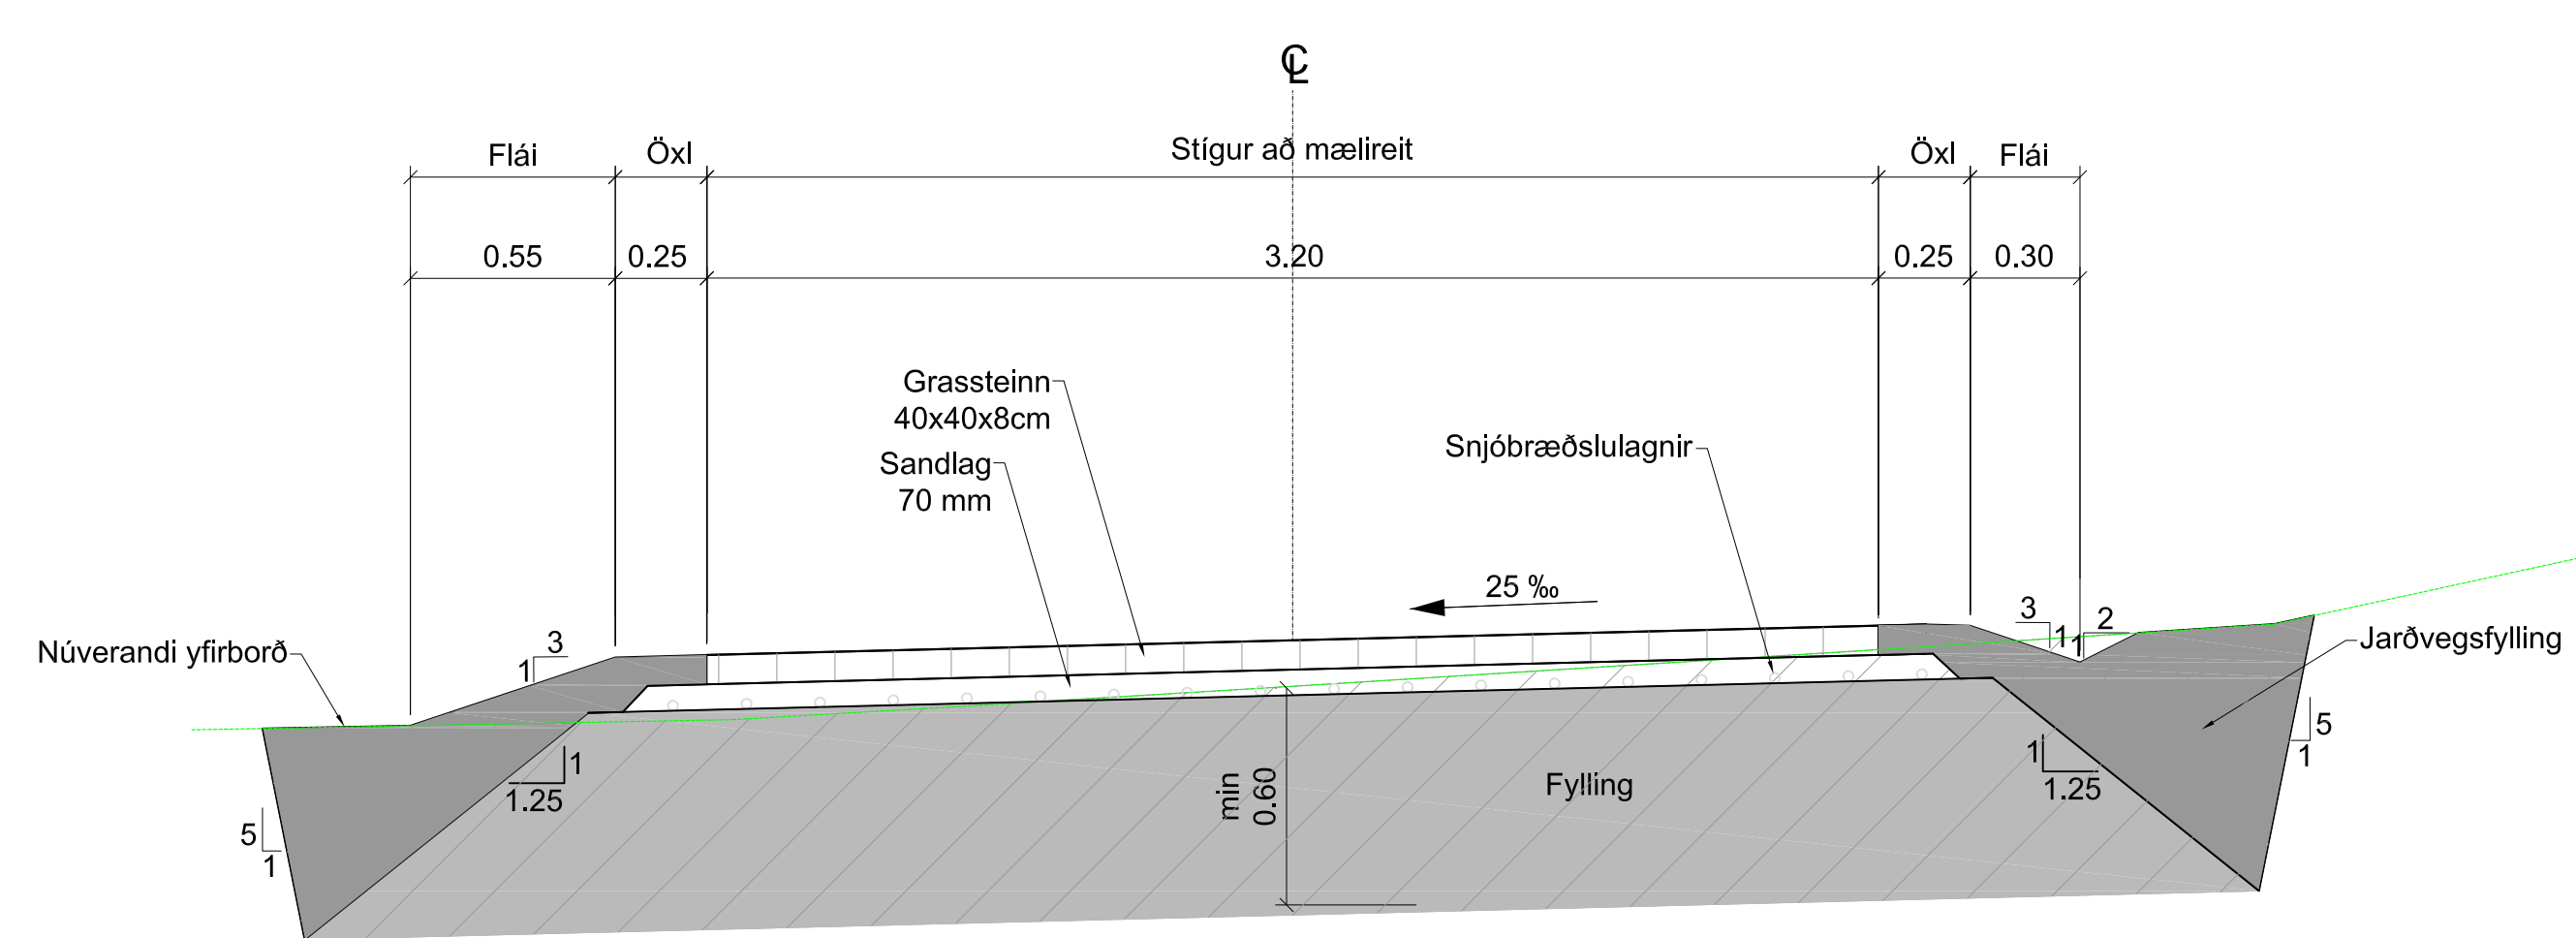

B Snið 1:20 — Stigur að mælireit - Stöð 40

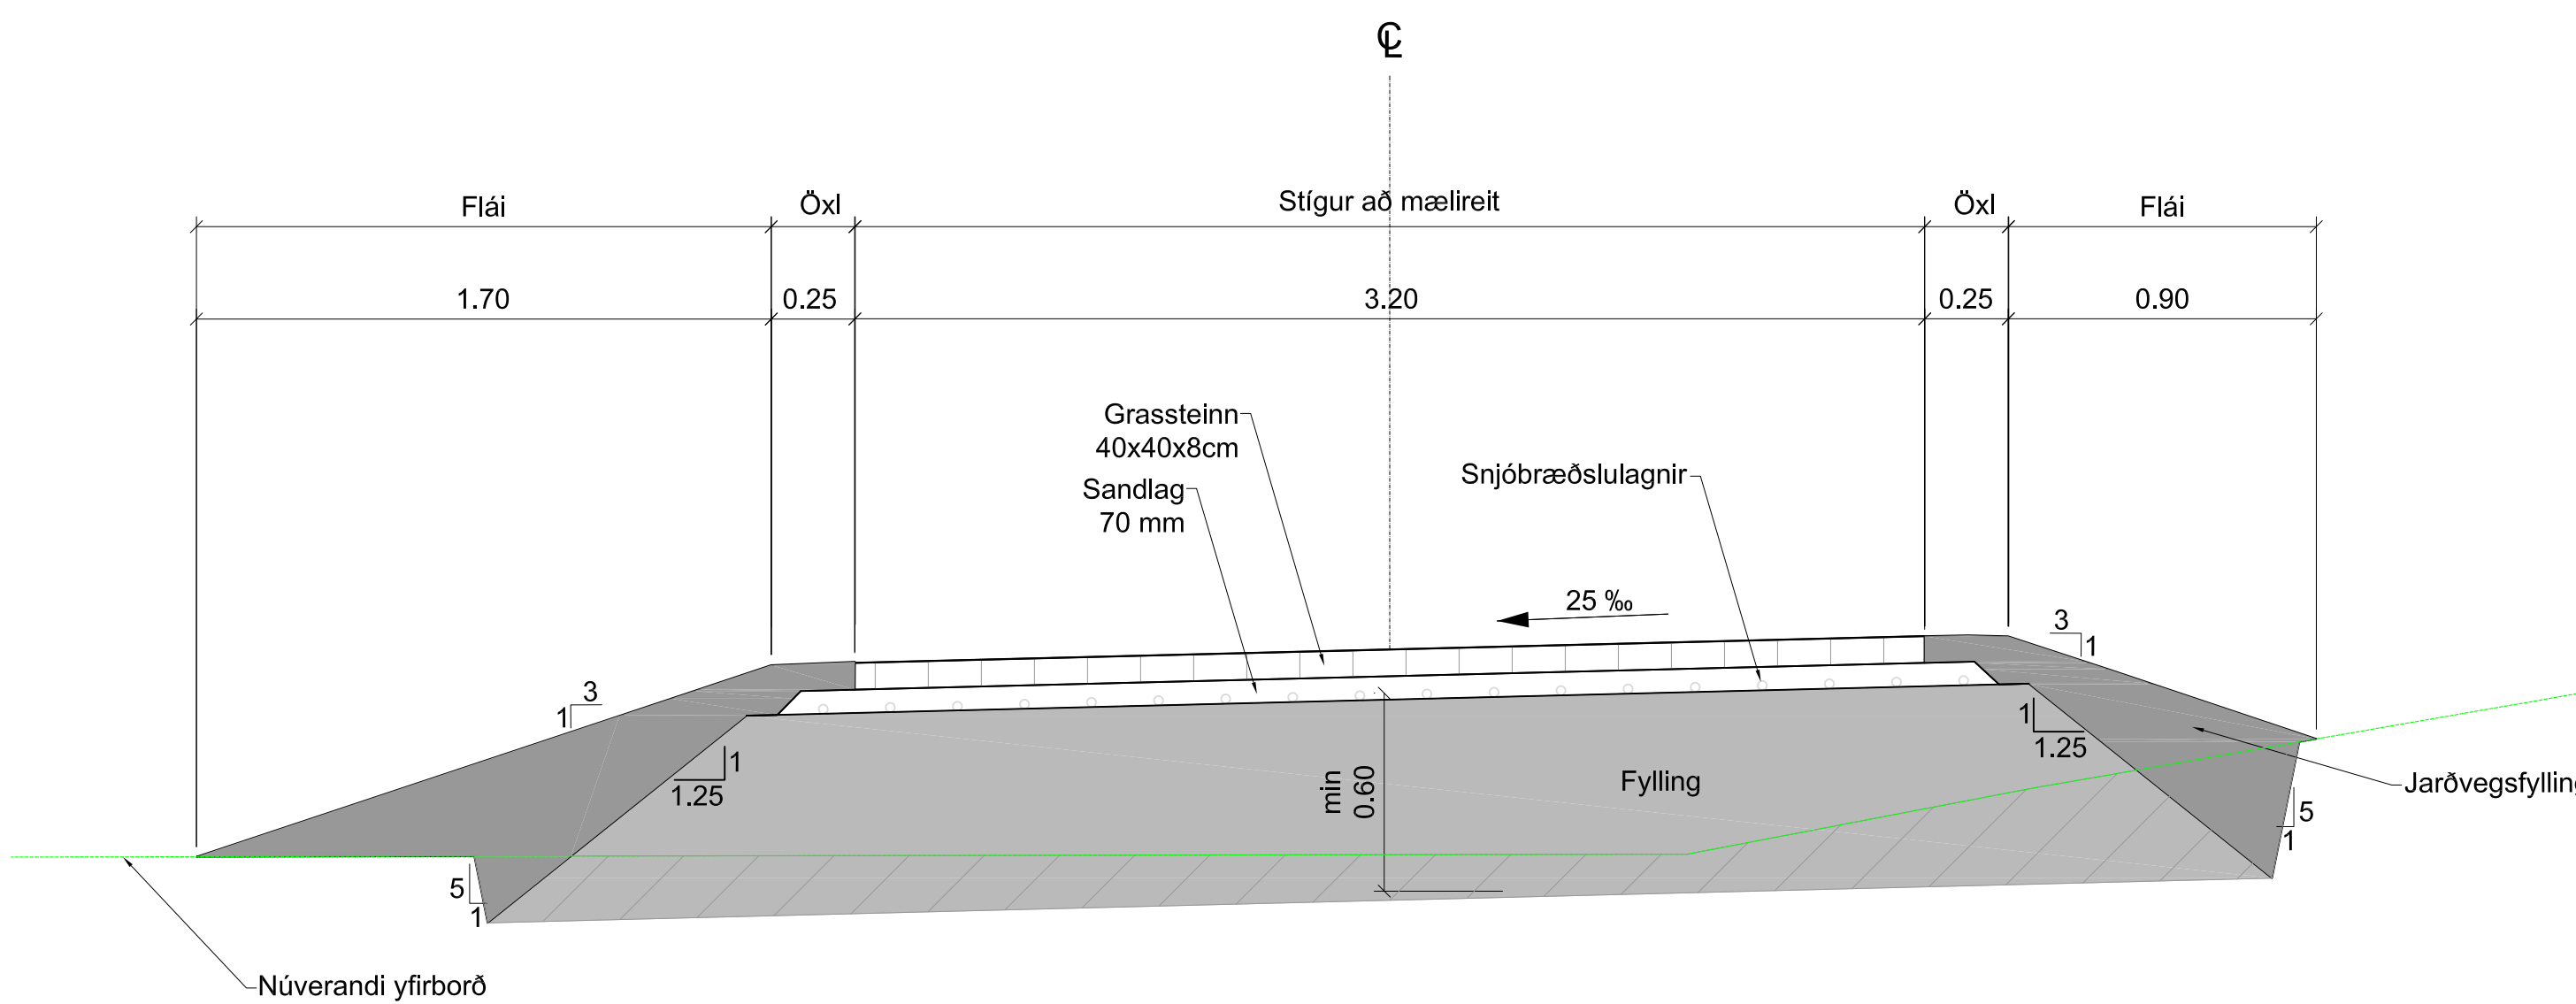

C Snið 1:20 — Stigur að mælireit - Stöð 60

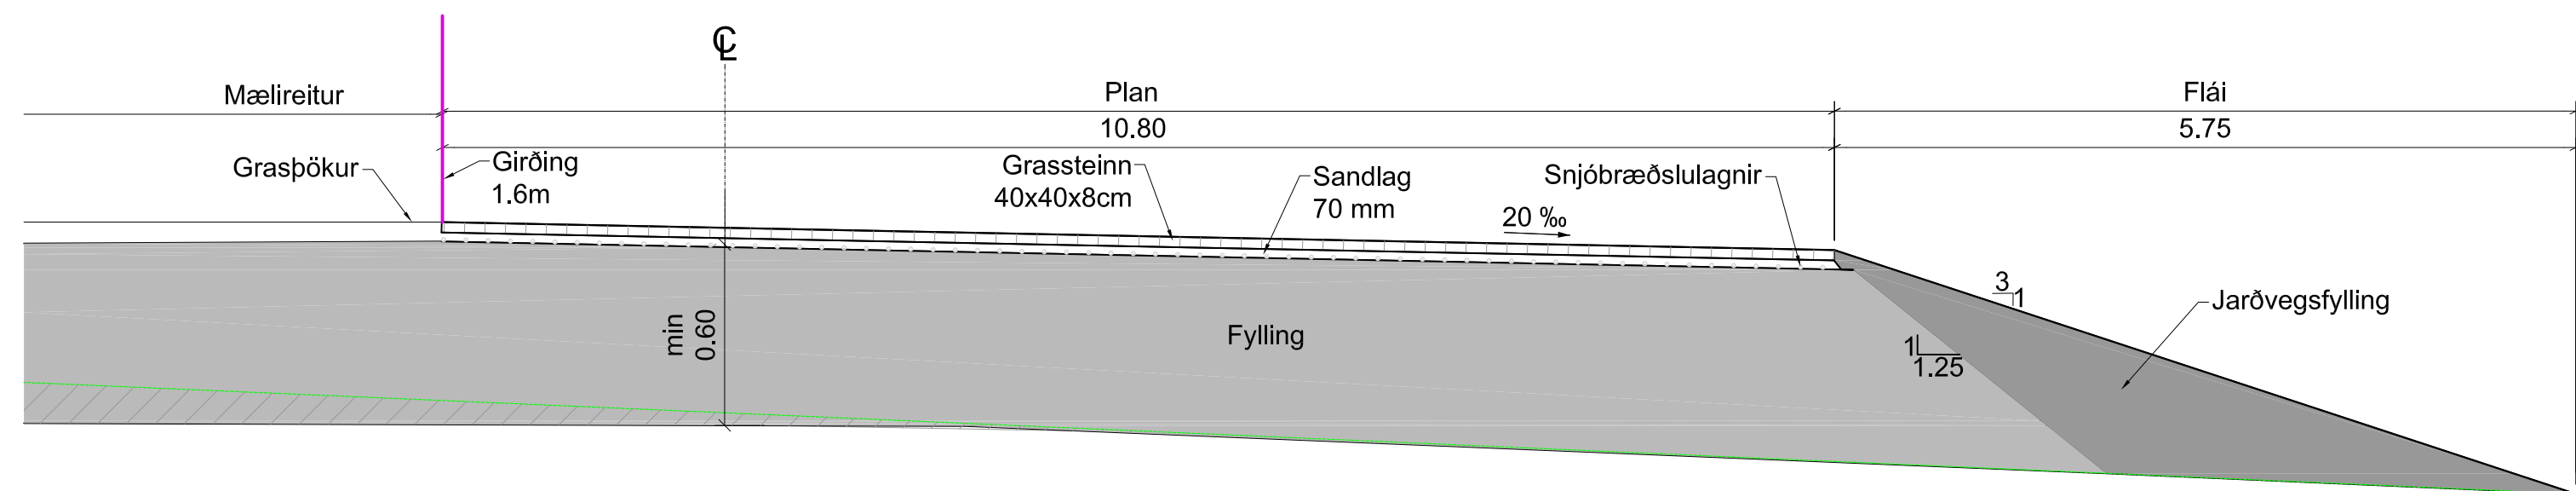


D Snið 1:50 — Mælireit - Snúningsplan


Skýringar:

- Núverandi land
- Uppgröftur
- Fylling

VSÓ RÁÐGJÖF					UMHVERFIS- OG SKIPULAGSSVIÐ	
SKRIFSTOFA FRAMKVÆMDA OG VIÐHALDS					SMÍ: 411 1111	
BORGARTÚNI 12 - 14, 105 REYKJAVÍK					FAX: 411 8399	
Mælt: HRH	Breyt: A	Dags:	Fyrirtæki	Af:	Veðurstofuhæð	
Hannað: JJS	B				Nýr mælireitur	
Telknað: SPE	C				Snið A-D	
Yfirfarið: VÁÁ	D				Dags: 24.07.2020	
Samb.					Mkv: 1:20 / 1:50	
Nr:		Tölvuskrá:		Nr.:		
20200		GA-V-S-01		1.21		

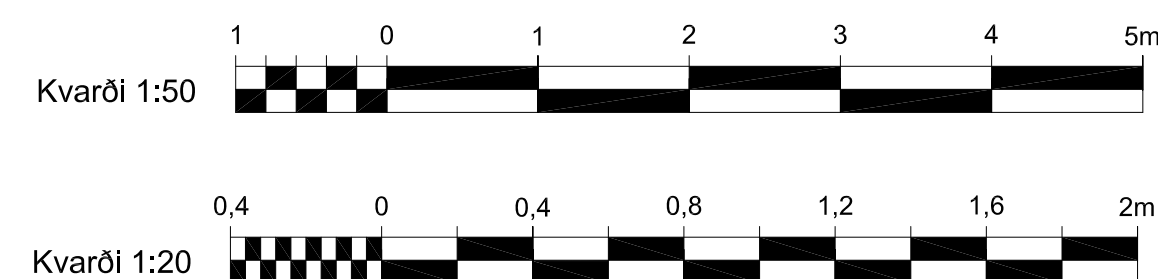

Kerfismynd:

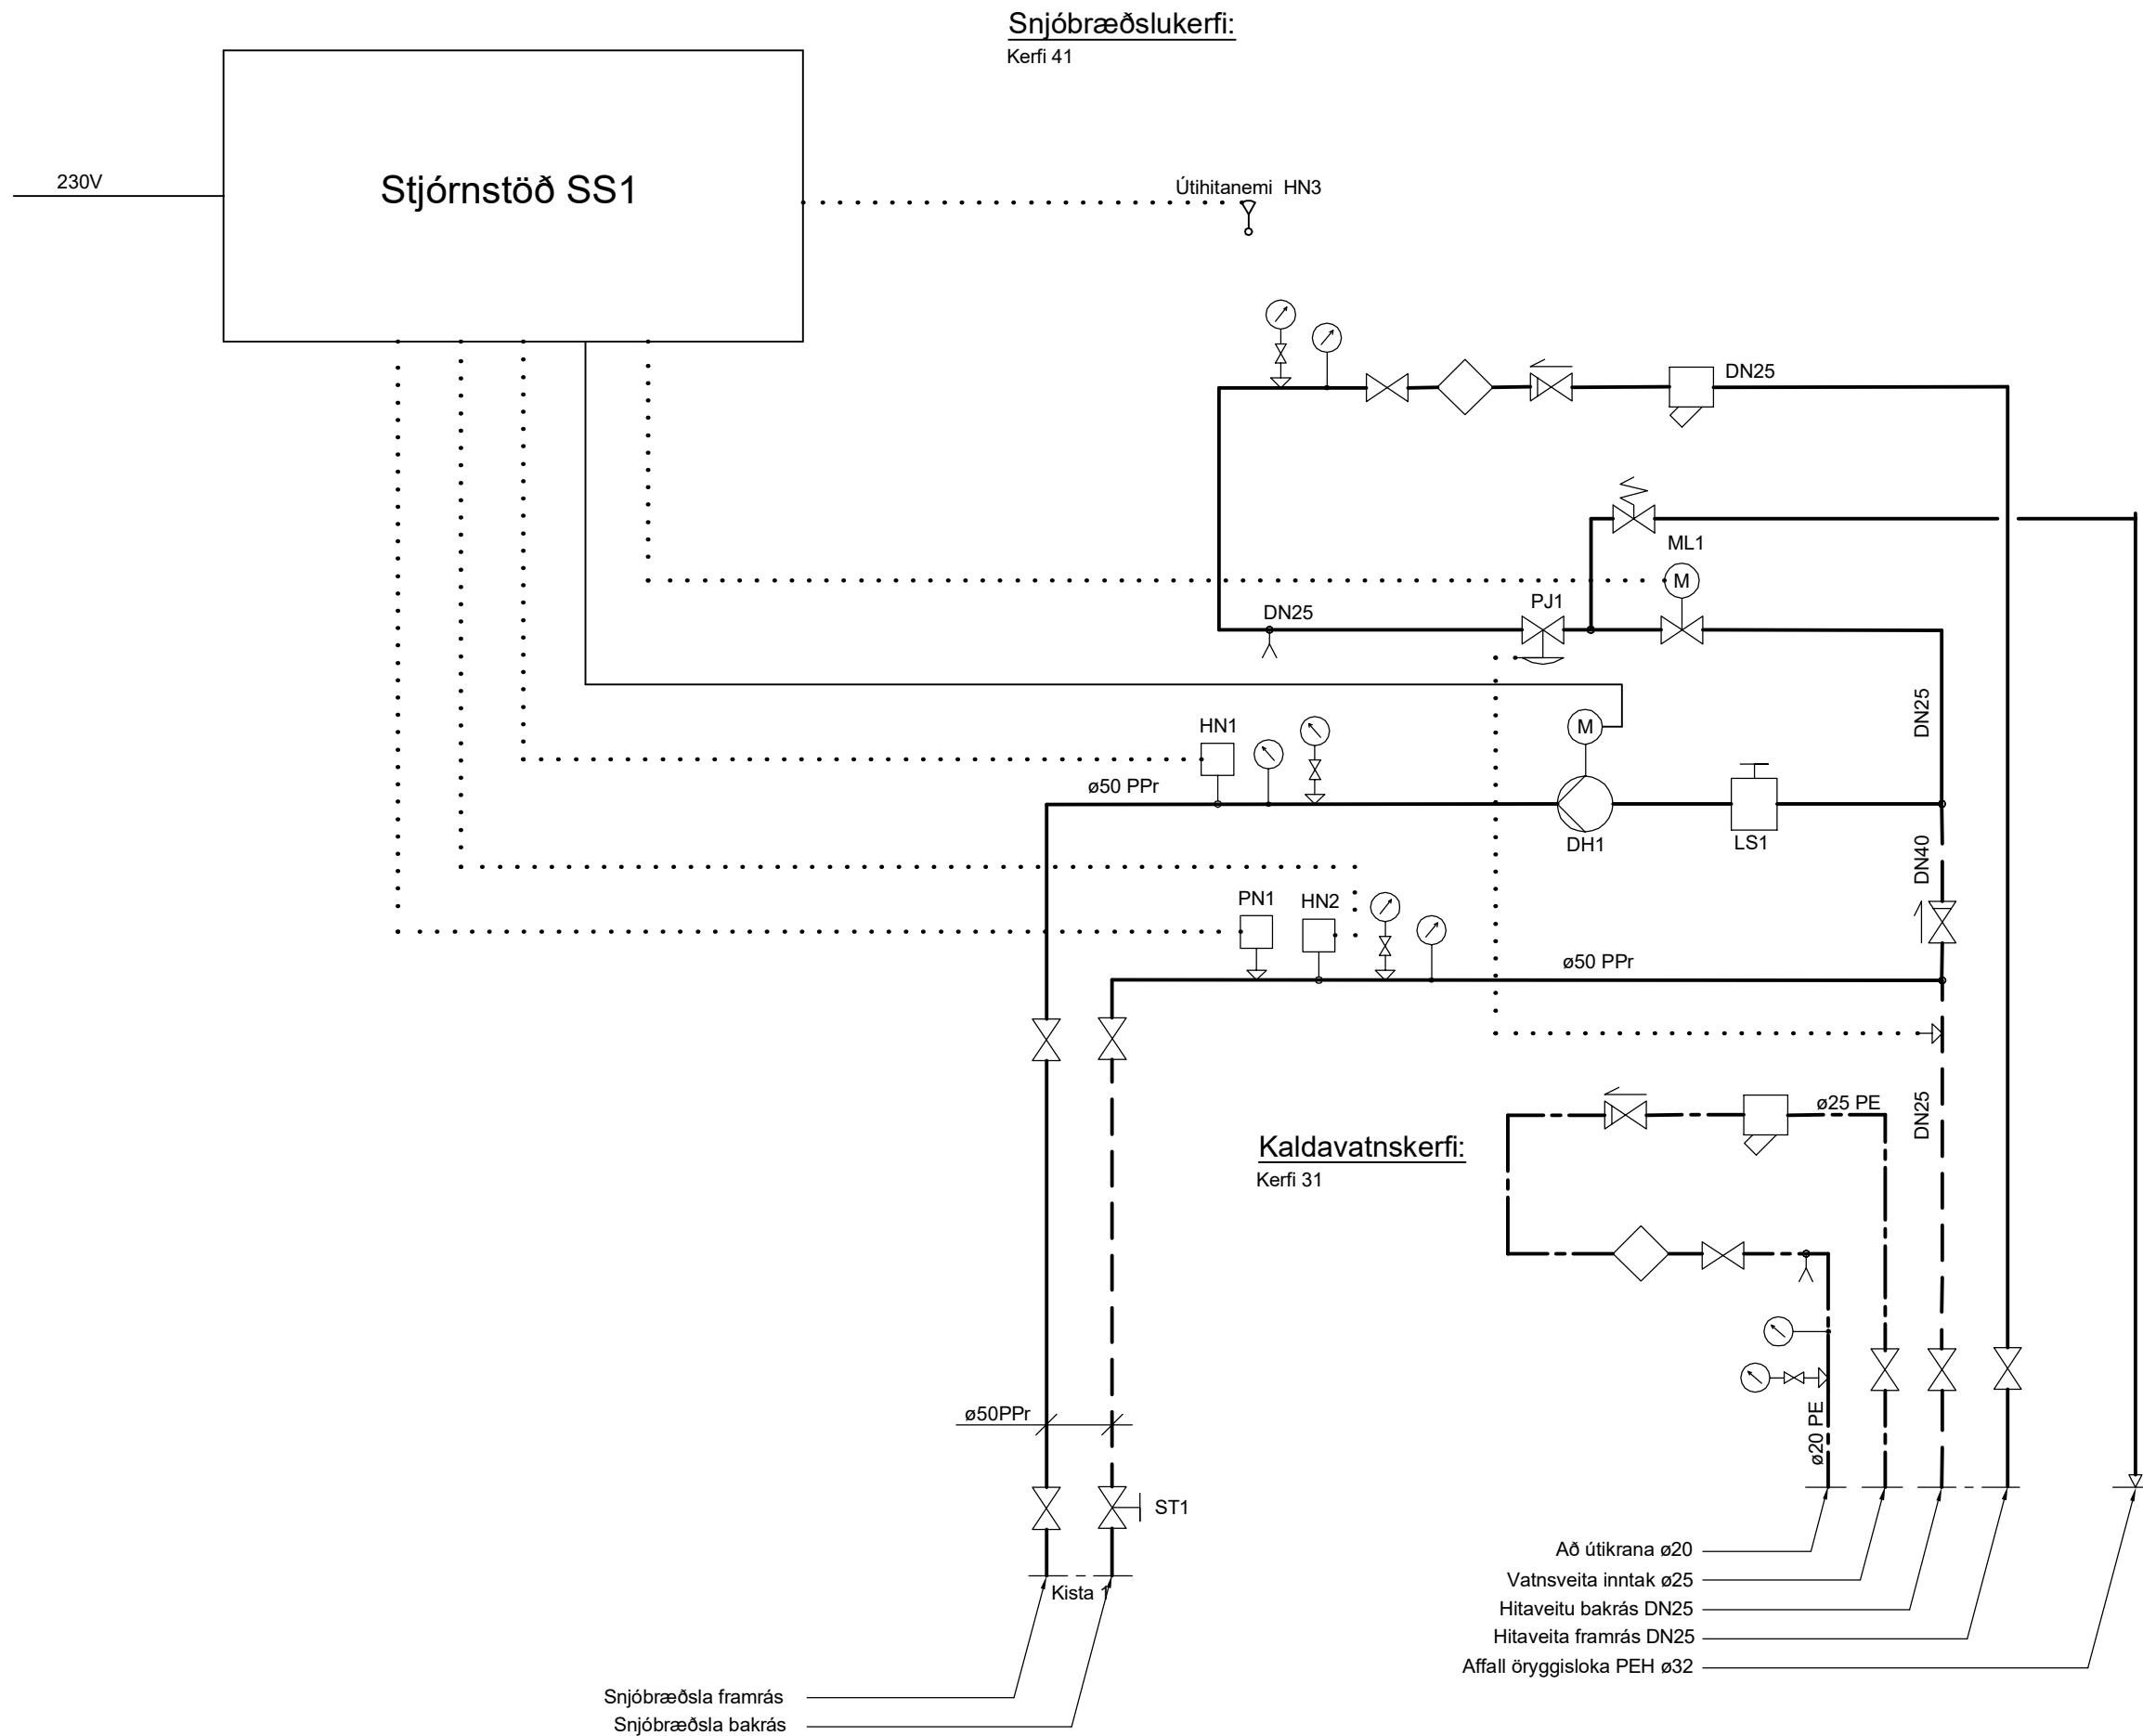

Tækjalisti:

NR:	TÆKI:	TÆKNILÝSING:
KERFI 41, SNJÓBRÆÐSLA (Opíð kerfi)		
PJ1	PRÝSTUAFNARI	DN15, K _{vs} =1,3-2,5 m ³ /klst, STILLISVIÐ 20-100 kPa
DH1	DÆLA	HRINGRÁS, Q=0.92 l/s VIÐ 50 kPa, MÓTOR 1x230 V ca 0,1 kW
ST1	STILLILOKI	K _{vs} =9-15,5 m ³ /klst, STILLING Q=0.92 l/s
LS1	LOFTSKILJA	MÍÐFLÓTTASKILJA, DN40, SJÁLFRIRK ÚTLOFTUN
ML1	MÓTORLOKI	FJÖLSTÖÐU, DN15, K _{vs} =2,5-4 m ³ /klst, LOKAÐUR STRAUMLAUS
HN1	HITANEMI	Í VATNSRÁS, FJÖLSTÖÐU, STILLISVIÐ -20-+100°C, Snjóbræðsla framrás
HN2	HITANEMI	Í VATNSRÁS, FJÖLSTÖÐU, STILLISVIÐ -20-+100°C, Snjóbræðsla bakrás
HN3	HITANEMI	ÚTNEMI, STILLISVIÐ -35-+50°C, MED GEISLAHLÍF
PN1	PRÝSTINEMI	Í VATNSRÁS, FJÖLSTÖÐU 4-20 mA, snjóbræðsla bakrás
SS1	STJÓRNSTÖÐ	Fortíðleg stjórnsstöð með skjá og stillingapoppum og eftirfarandi virkni: Hitastýring ML1 með breytilegum framrásarhita við HN1 HN2 er hámarks hitanemi í bakrás hitaveitu Vöktun á vatnsþrýsting við PN1, viðvörðun við lágrýsting Gangsetning / stöðvun hringrásardælu.

Virknilysing:

Yfirlit
Inntak hita- og vatnsveitu er í inntaksskáp við mælireit Veðurstofunnar.

Í inntaksskáp er tengigrind fyrir kalt neysluvatn og snjóbræðslu.

Kerfi 31, kaldavatskerfi
Búnaður til og með rennismæli í tengigrind er frá Veitum.

Kerfi 41, snjóbræðslukerfi
Hringrásardæla (DH1) gengur stöðugt. Innbyggð hraðastýring stjórnar ganghraða (DH1) þannig að rennsli dælu viðhaldi stöðugum hitamismun á framrás (35°C) og bakrás (20°C) snjóbræðslu.

Ræsing dælu (DH1) er við úthita 5°C eða lægra. Við úthita hærri en 5°C þá slökknar á dælu. Mótorloki (ML1) er lokaður þegar dæla (DH1) er ekki í keyrslu.


Hitanemi (HN1) er hámarksnemi í framrás. Viðvörðun við hámarkshita 45°C. Upplöndun með mótorloka (ML1) eftir hitastigi við hitanema (HN1) í framrás (öskgildi 35°C).

Hitanemi (HN2) mælir hitastig í bakrás (öskgildi 20°C). Viðvörðun við hámarkshita 5°C.

Úthitanemi (HN3) mælir úthita og stjórnar gagnsetningu og stöðvun kerfis.

Öll gildi eru stillanleg í stjórnsstöð (SS1) og á netsíðu sem umsjónarmaður hjá Veðurstofunni hefur aðgang að. Aflestur allra nema og dælu eru í stjórnsstöð (SS1) og netsíðu. Viðvörðunarbóð frá stjórnsstöð (SS1) tengjast umsjónarmanni í síma. Stjórnsstöð (SS1) skal vera nettengd. Viðvörðunarbóðin eru oftflutn eða yfirkeyrsia dælu, bilun í kerfi eða ósamræmi mælitækja, gangsetningu dælu úr höfi eða rakamyndun í dælu.


Skýringar:

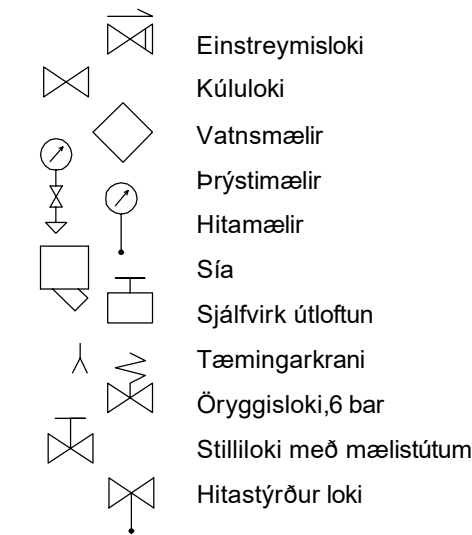

Skýringar:




VSÓ RÁÐGJÖF					UMHVERFIS- OG SKIPULAGSSVIÐ	
					SKRIFSTOFA FRAMKVÆMDA OG VIÐHALDS BORGARTÚNI 12 - 14, 105 REYKJAVÍK	
					Sími: 411 1111 FAX: 411 8399	
Mælt:	Breyt:	Dags:	Fyrirtæki	Af:	Veðurstofuhæð	
Hannað:	Ⓐ				Nýr mælireitur	
Teiknað: SKJ/PH	Ⓑ				Þrífakerfi	
Yfirfarið: EH	Ⓒ				Kerfismynd	
Samþ.	Ⓓ				Dags: 22.07.2020	Mkv: -
Nr:		20200	Tölvuskrá:		L1-K-01	Nr.: 2.01

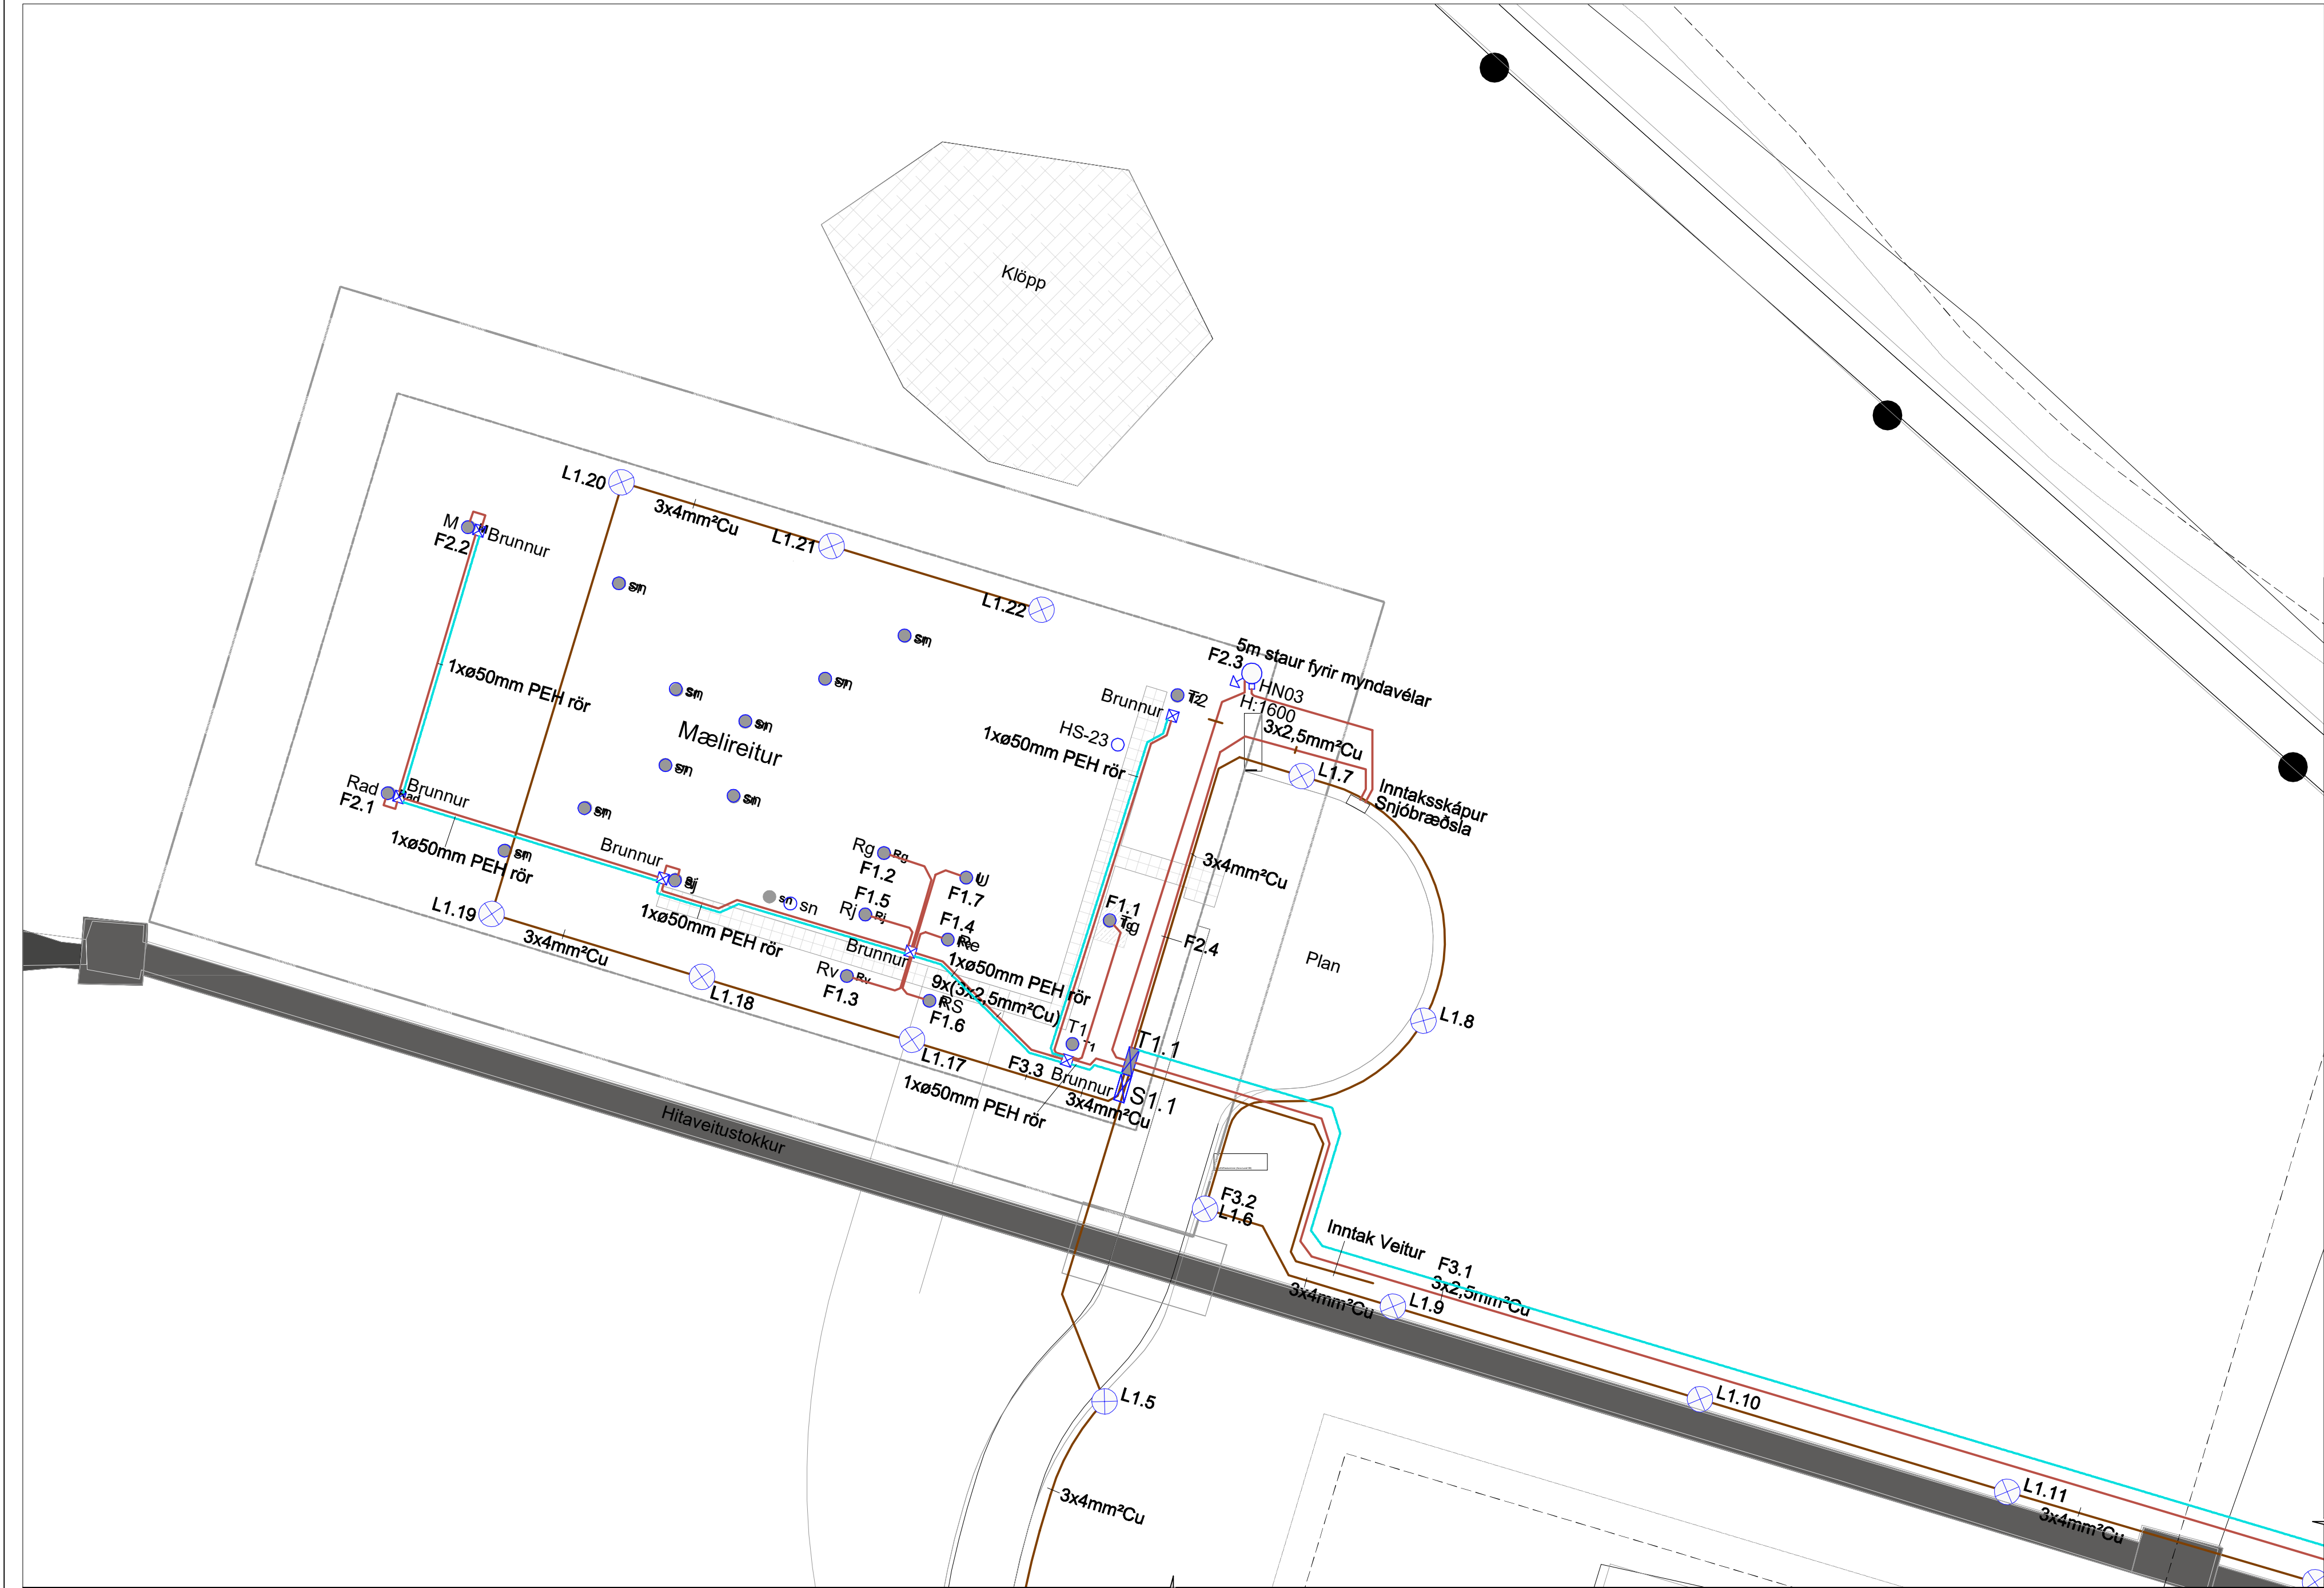


Grunnmynd, mælikvarði 1:200

Sjá bl. R1-V-G-02

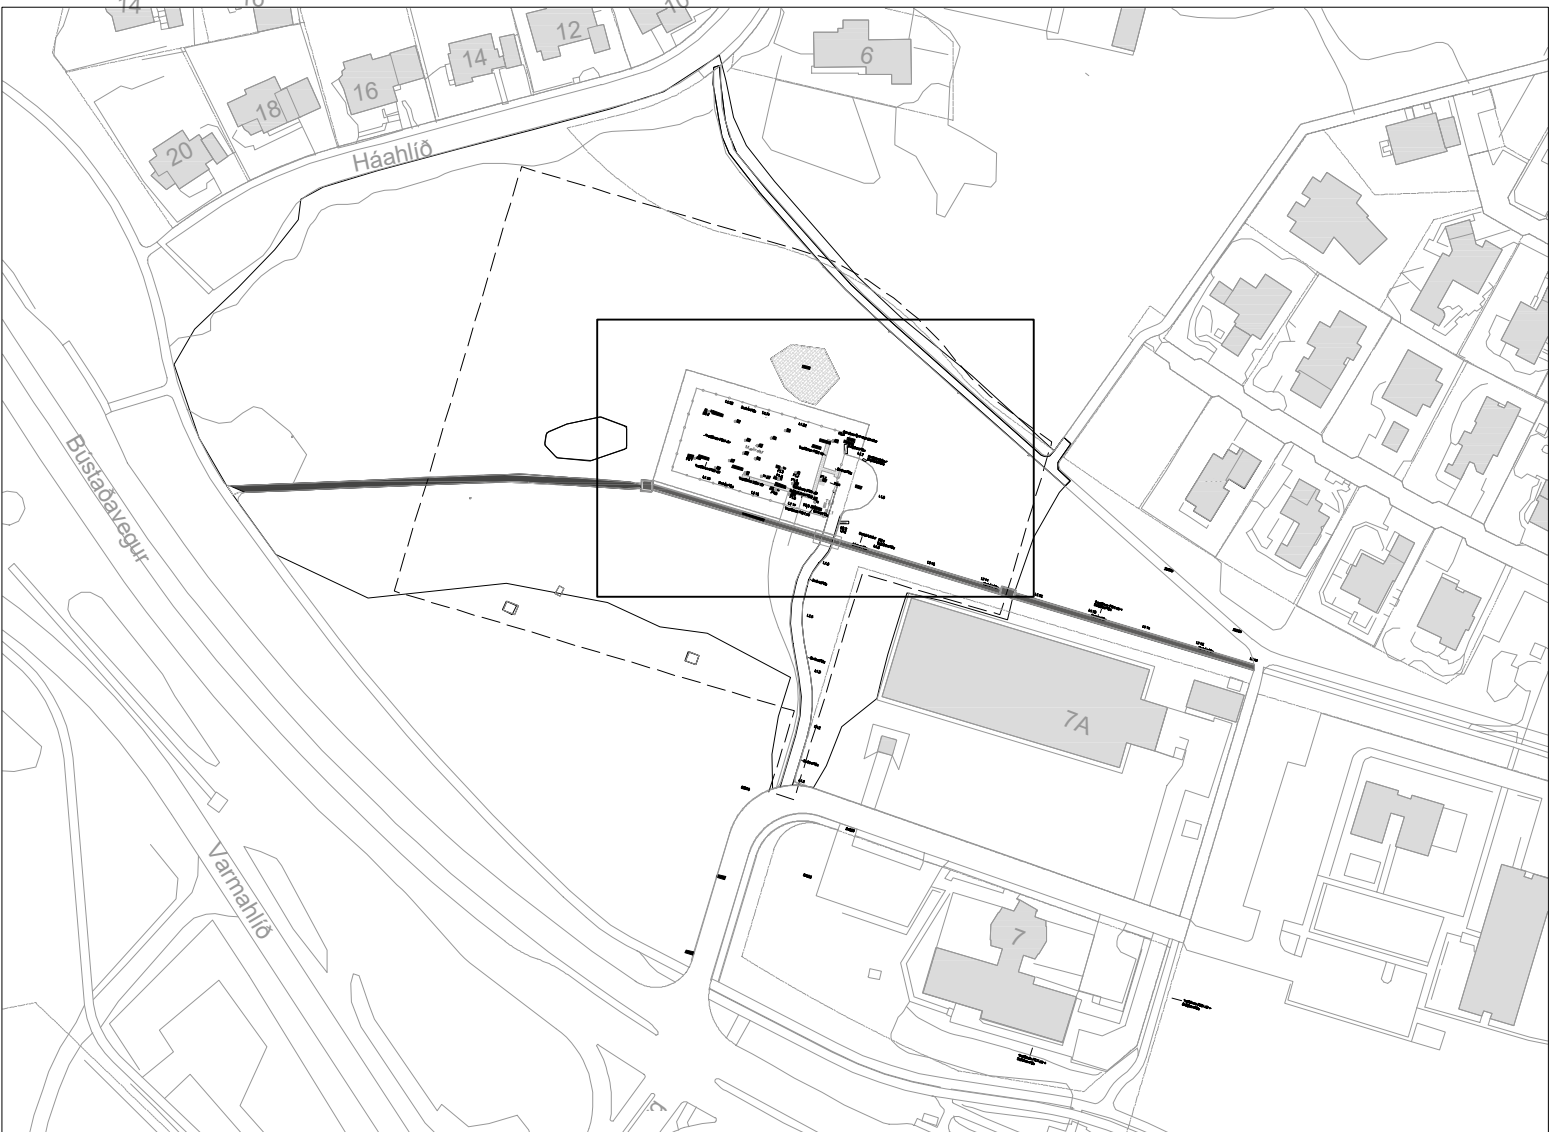

Yfirlitsmynd, mælikvarði 1:2000


Útvarskápar

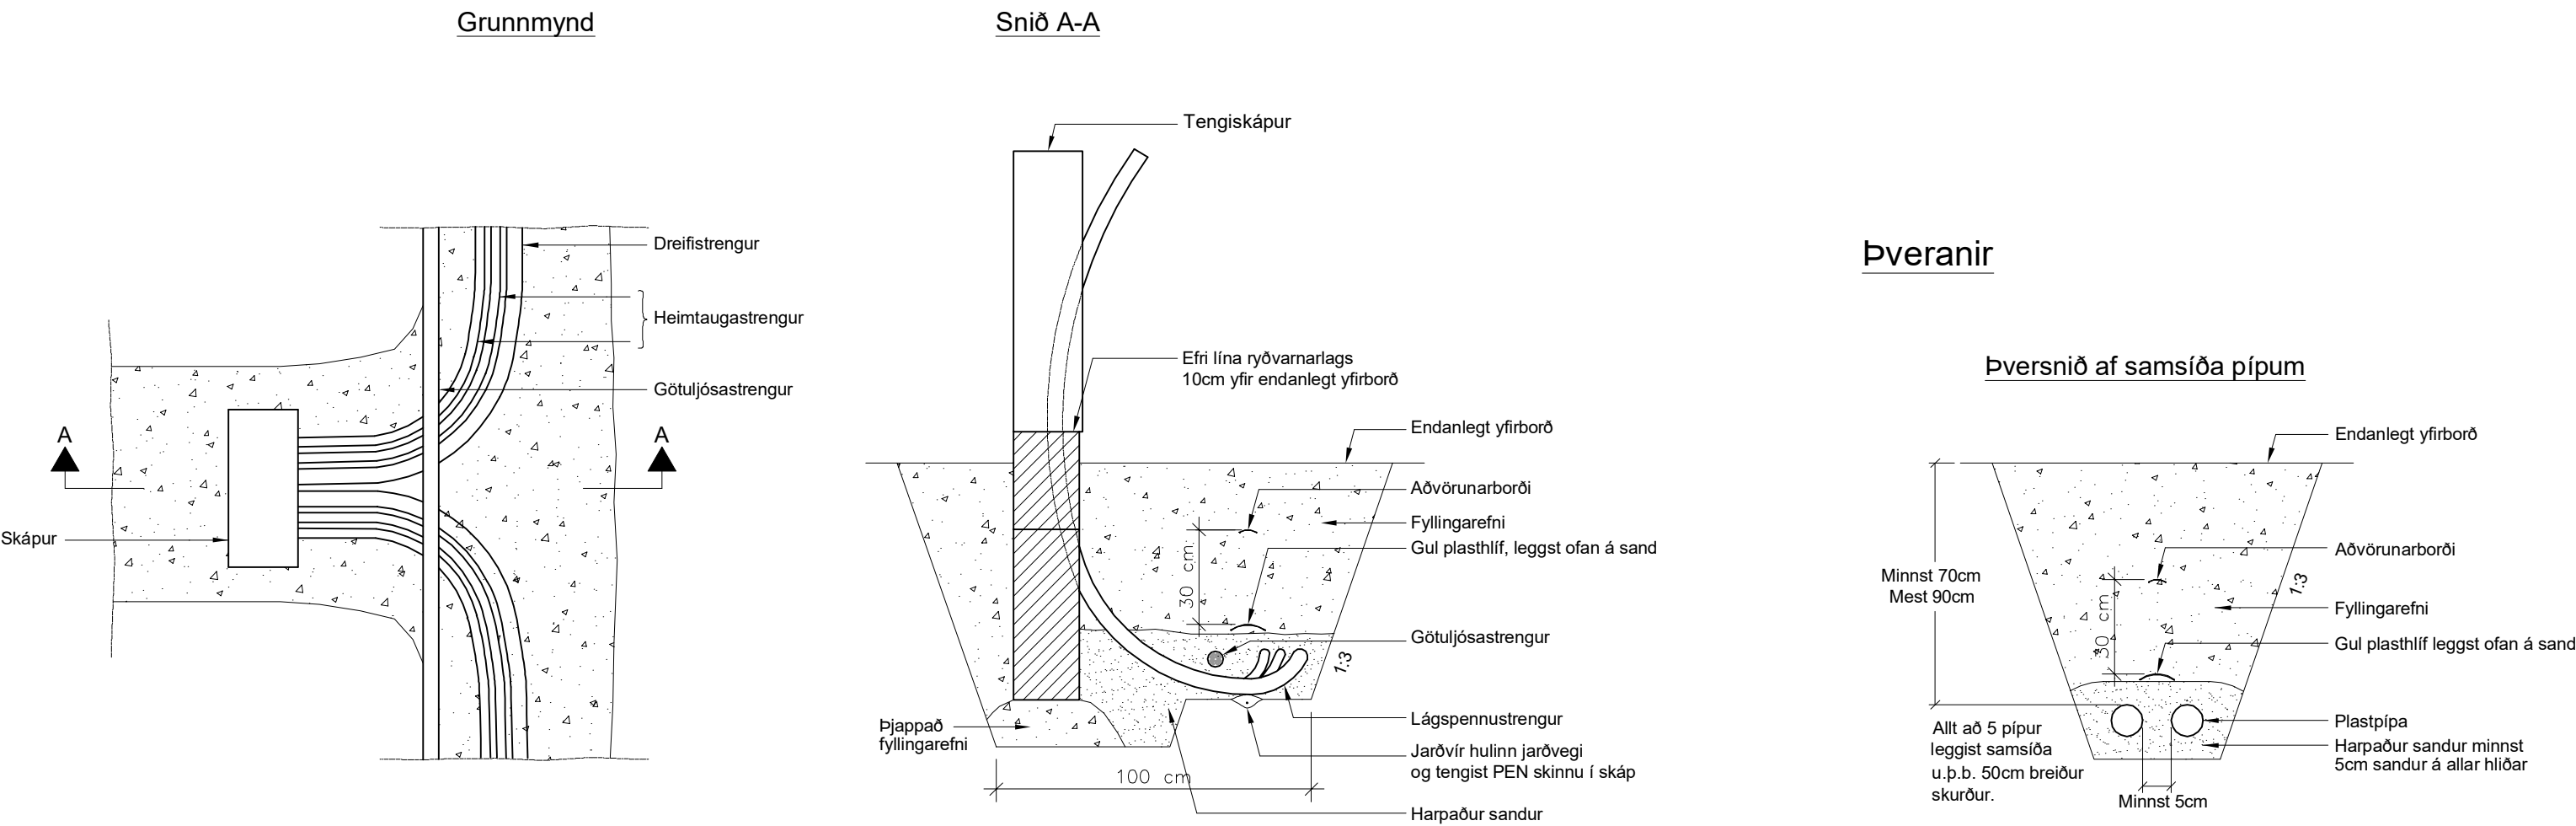


Kvarði 1:200

Skýringar:


- 5 x 60m stópi fyrir myndavélar
- LED ljóspolli
- Núverandi ljósaustaur

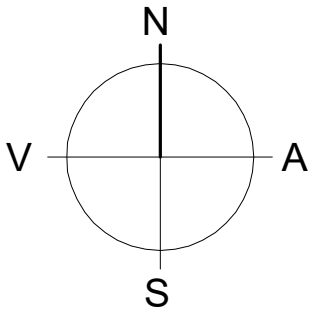

VSÓ RÁÐGJÖF					UMHVERFIS- OG SKIPULAGSSVIÐ	
					SKRIFSTOFA FRAMKVEMDA OG VIBHALDS	
					BORGARTÚNI 12 - 14, 105 REYKJAVÍK	
					Sími: 411 1111	
					FAX: 411 8399	
Mælt:	Breyt:	Dags:	Fyrirtæki:	Af:	Veðurstofuhæð	
Hannað:	A				Nýr mælireitur	
Teiknað: JJ/LL	B				Rafkerfi	
Yfirfarið: SU	C				Stigalýsing, grunnmynd	
Samþ.	D				Dags: 22.07.2020	
		Nr:	20200		Mkv: 1:200, 1:2000 / A1	
		Tölvuskrá:	R1-V-G-01		Nr.: 3.01	

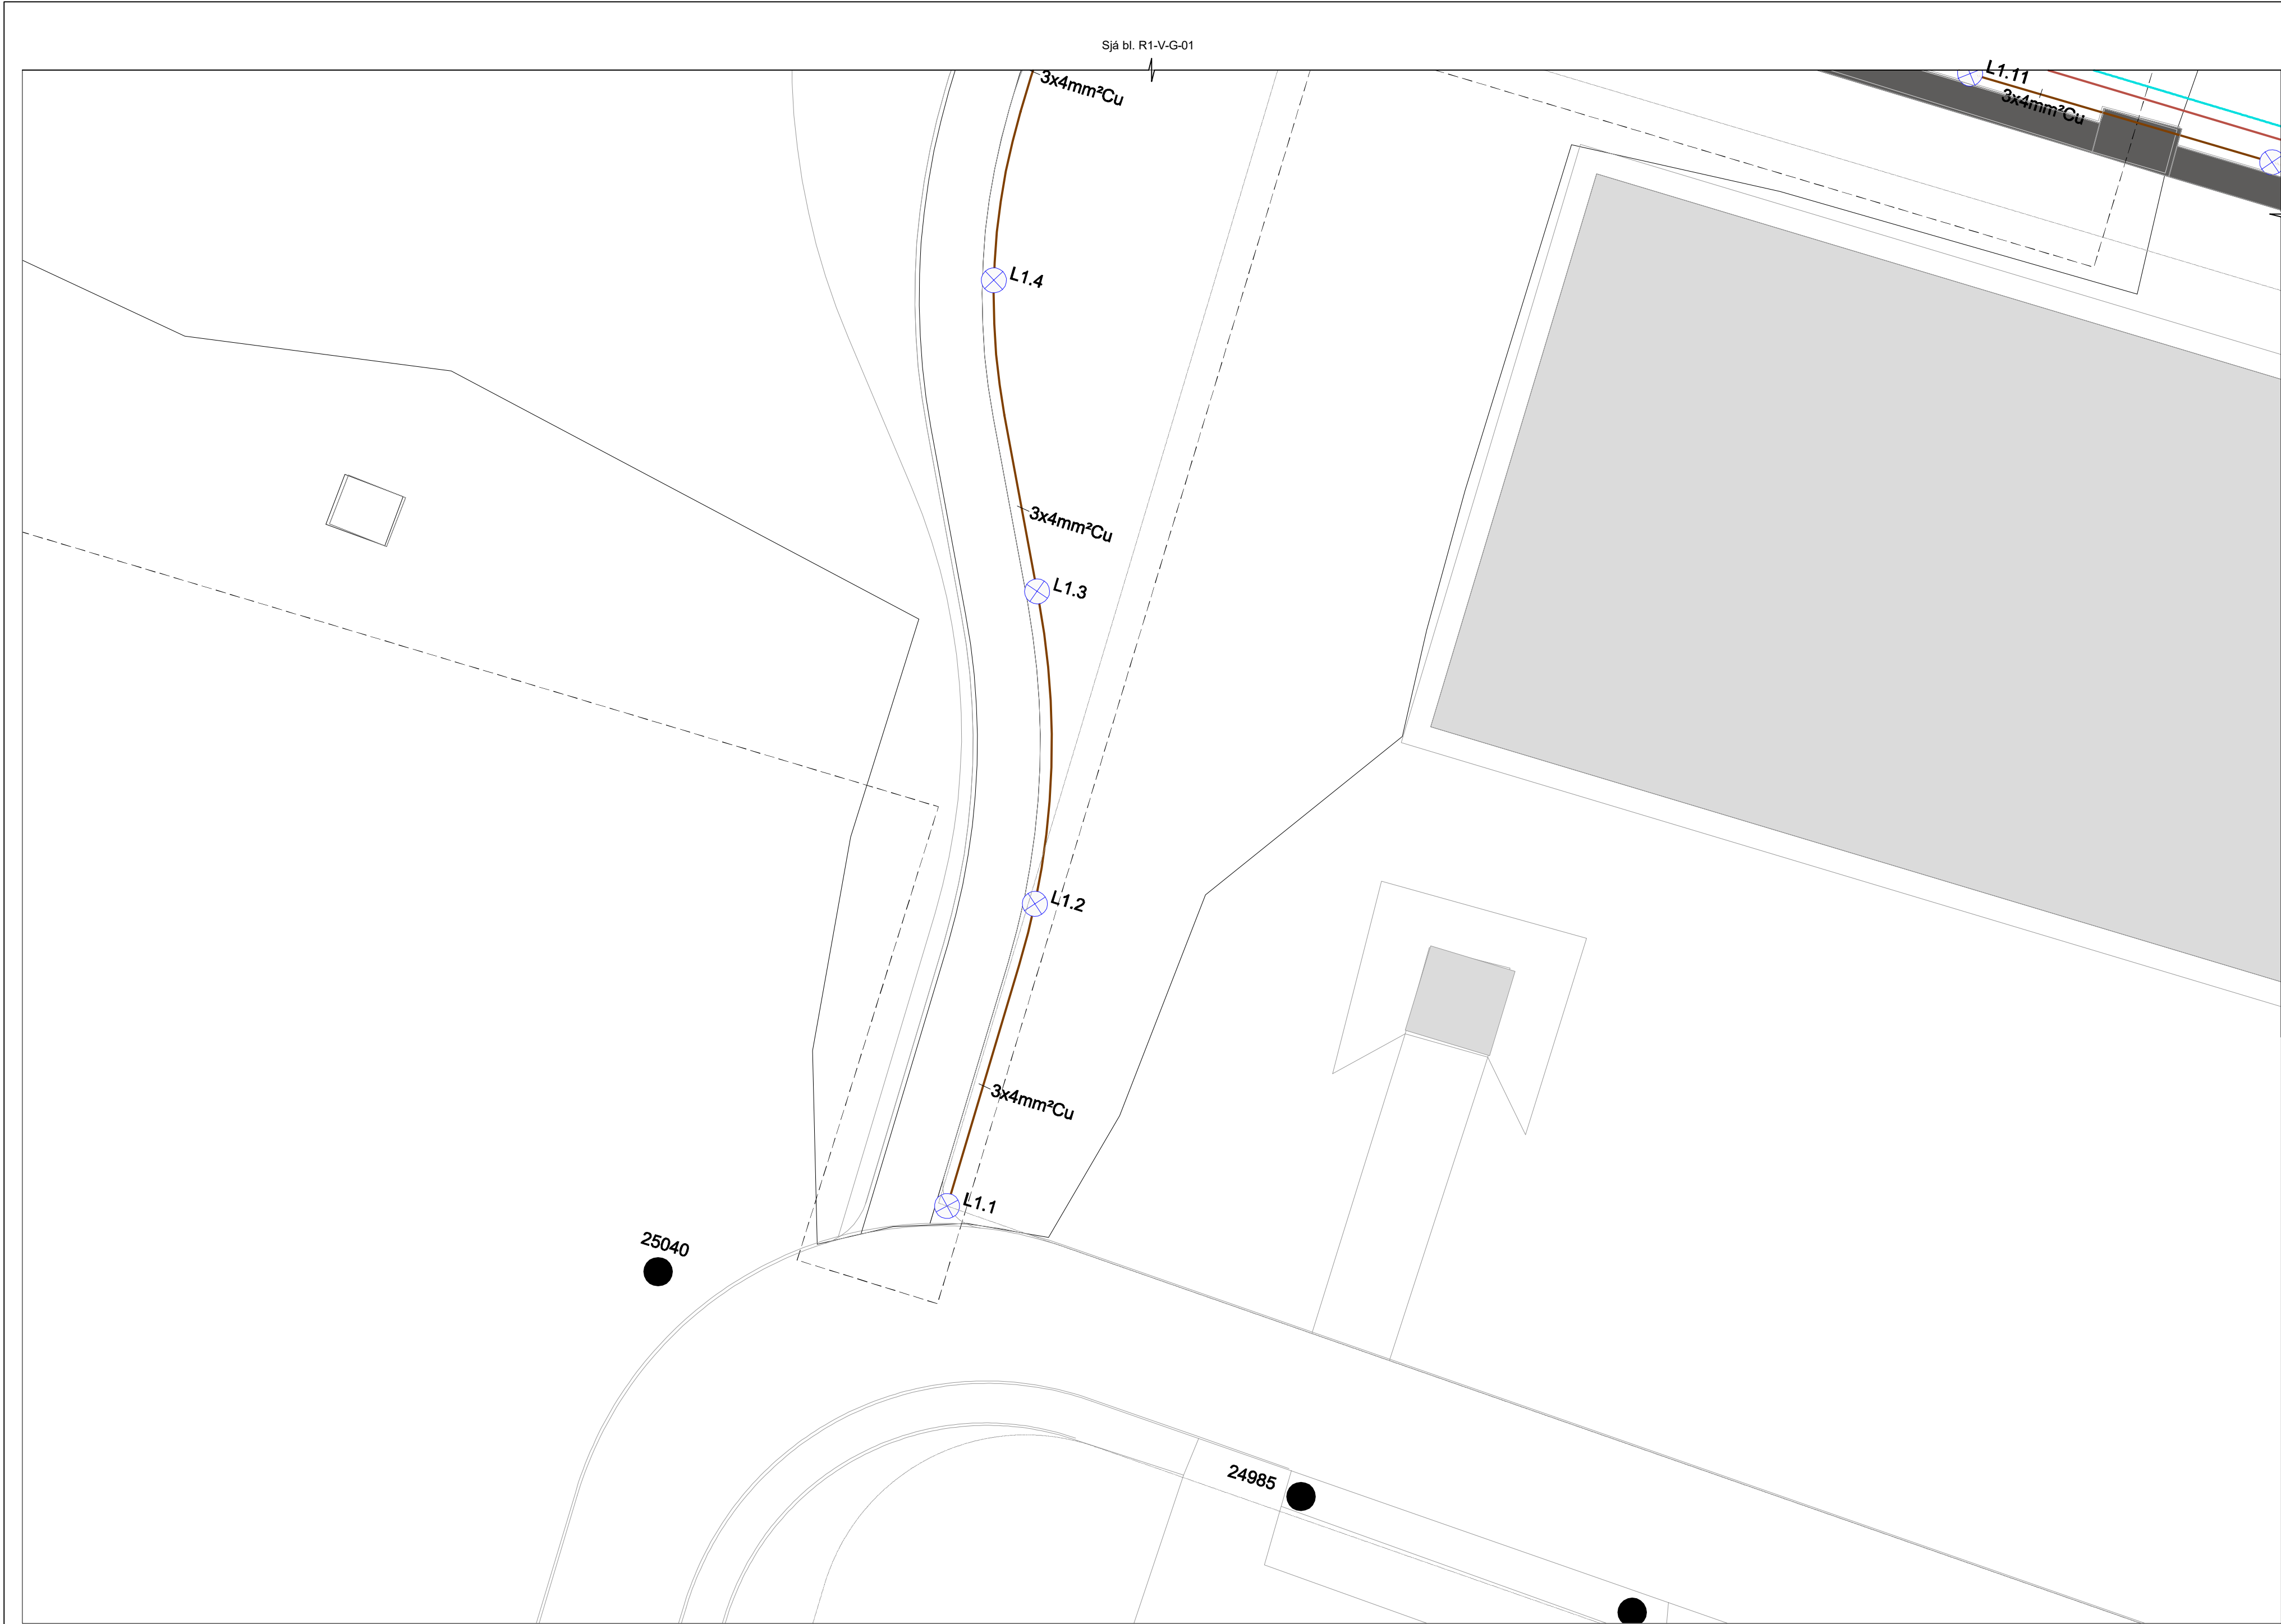



Grunnmynd, mælikvarði 1:200

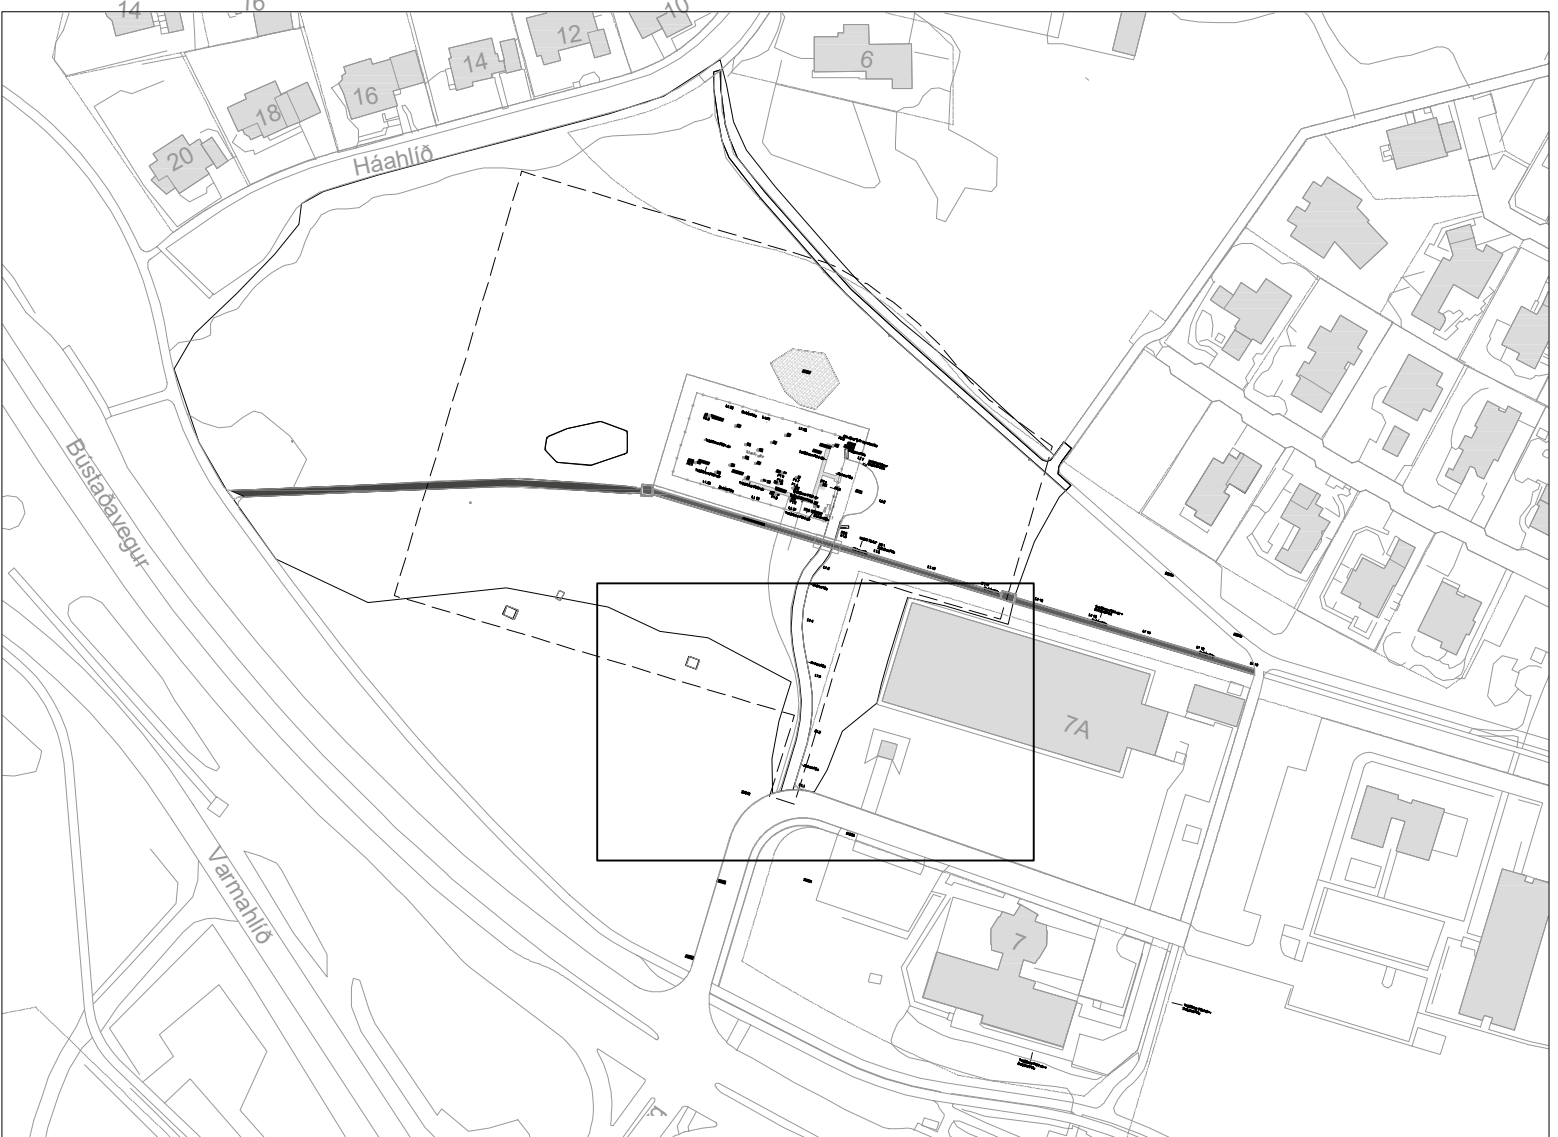

Yfirlitsmynd, mælikvarði 1:2000

Skýringar:

- 5 x 60m stópi fyrir myndavélar
- LED ljóspolli
- Núverandi ljósastaur

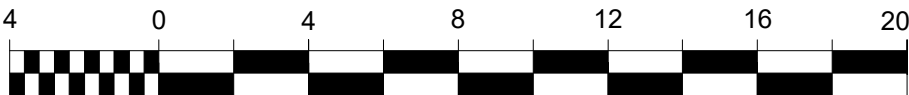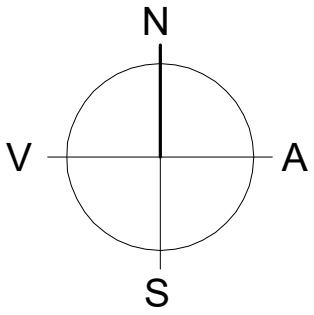


Kvarði 1:200

VSÓ RÁÐGJÖF					UMHVERFIS- OG SKIPULAGSSVIÐ SKRIFSTOFA FRAMKVEMDA OG VIÐHALDS BORGARTÚNI 12 - 14, 105 REYKJAVÍK Sími: 411 1111 Fax: 411 8399	
Mælt:	Breyt:	Dags:	Fyrirtæki	Af:	Veðurstofuhæð Nýr mælireitur Rafkerfi Stigalýsing, grunnmynd	
Hannað:	A					
Teiknað: JJ/LL	B					
Yfirfarið: SU	C					
Samþ.	D				Dags: 22.07.2020	Mkv: 1:200, 1:2000 / A1
		Nr: 20200	Tölvuskrá: R1-V-G-02		Nr.: 3.02	

Stað: R1-V-G-01.dwg




Grunnmynd, mælikvarði 1:200

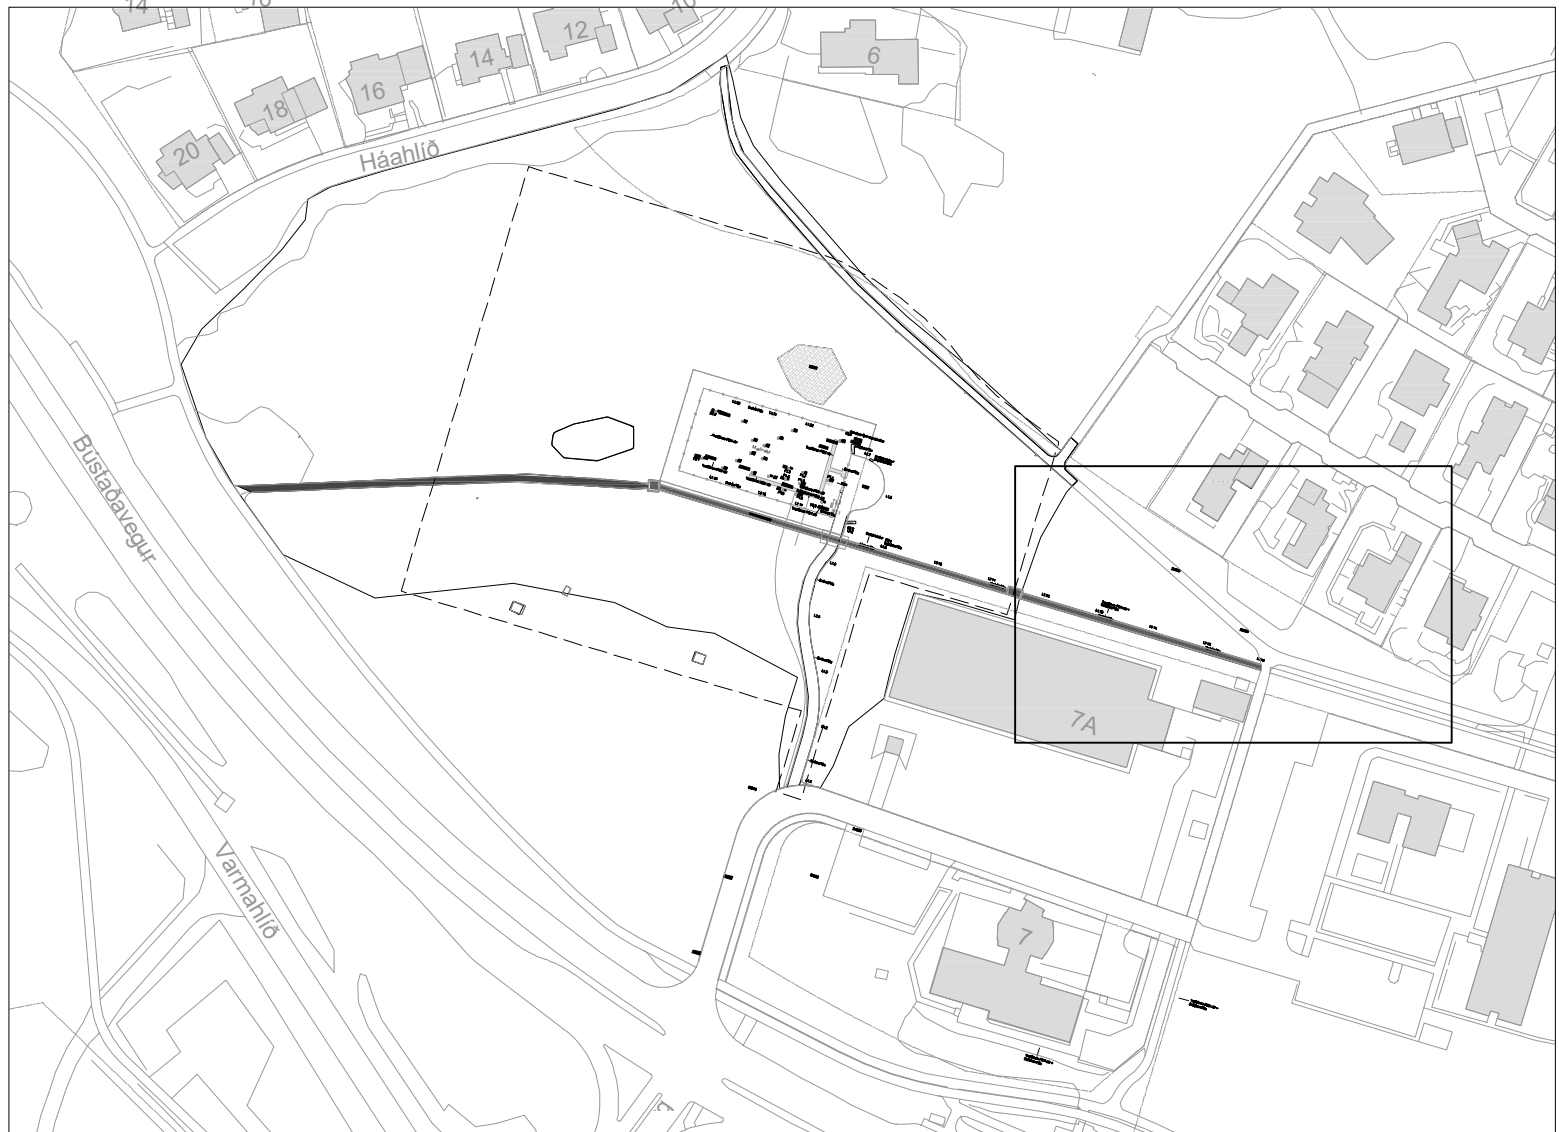


Yfirlitsmynd, mælikvarði 1:2000

Skýringar:

- 5 x 60m stópi fyrir myndavélar
- LED ljóspólli
- Núverandi ljósaustur

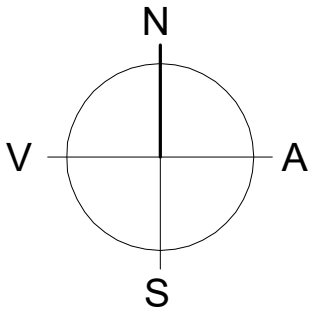

Kvarði 1:200

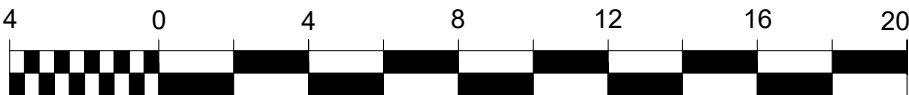


VSÓ RÁÐGJÖF					UMHVERFIS- OG SKIPULAGSSVIÐ	
SKRIFSTOFA FRAMKVÆMDA OG VIÐHALDS BORGARTÚNI 12 - 14, 105 REYKJAVÍK					SÍMI: 411 1111 FAX: 411 8399	
Mælt:	Breyt:	Dags:	Fyrirtæki	Af:	Veðurstofuhæð	
Hannað:	A				Nýr mælireitur	
Teiknað: JJ/LL	B				Rafkerfi	
Yfirfarið: SU	C				Stigalýsing, grunnmynd	
Samþ.	D				Dags: 22.07.2020	Mkv: 1:200, 1:2000 / A1
Nr: 20200		Tölvuskrá: R1-V-G-03		Nr.: 3.03		

SKAHL R1-V-G-04.dwg 02




Grunnmynd, mælikvarði 1:200

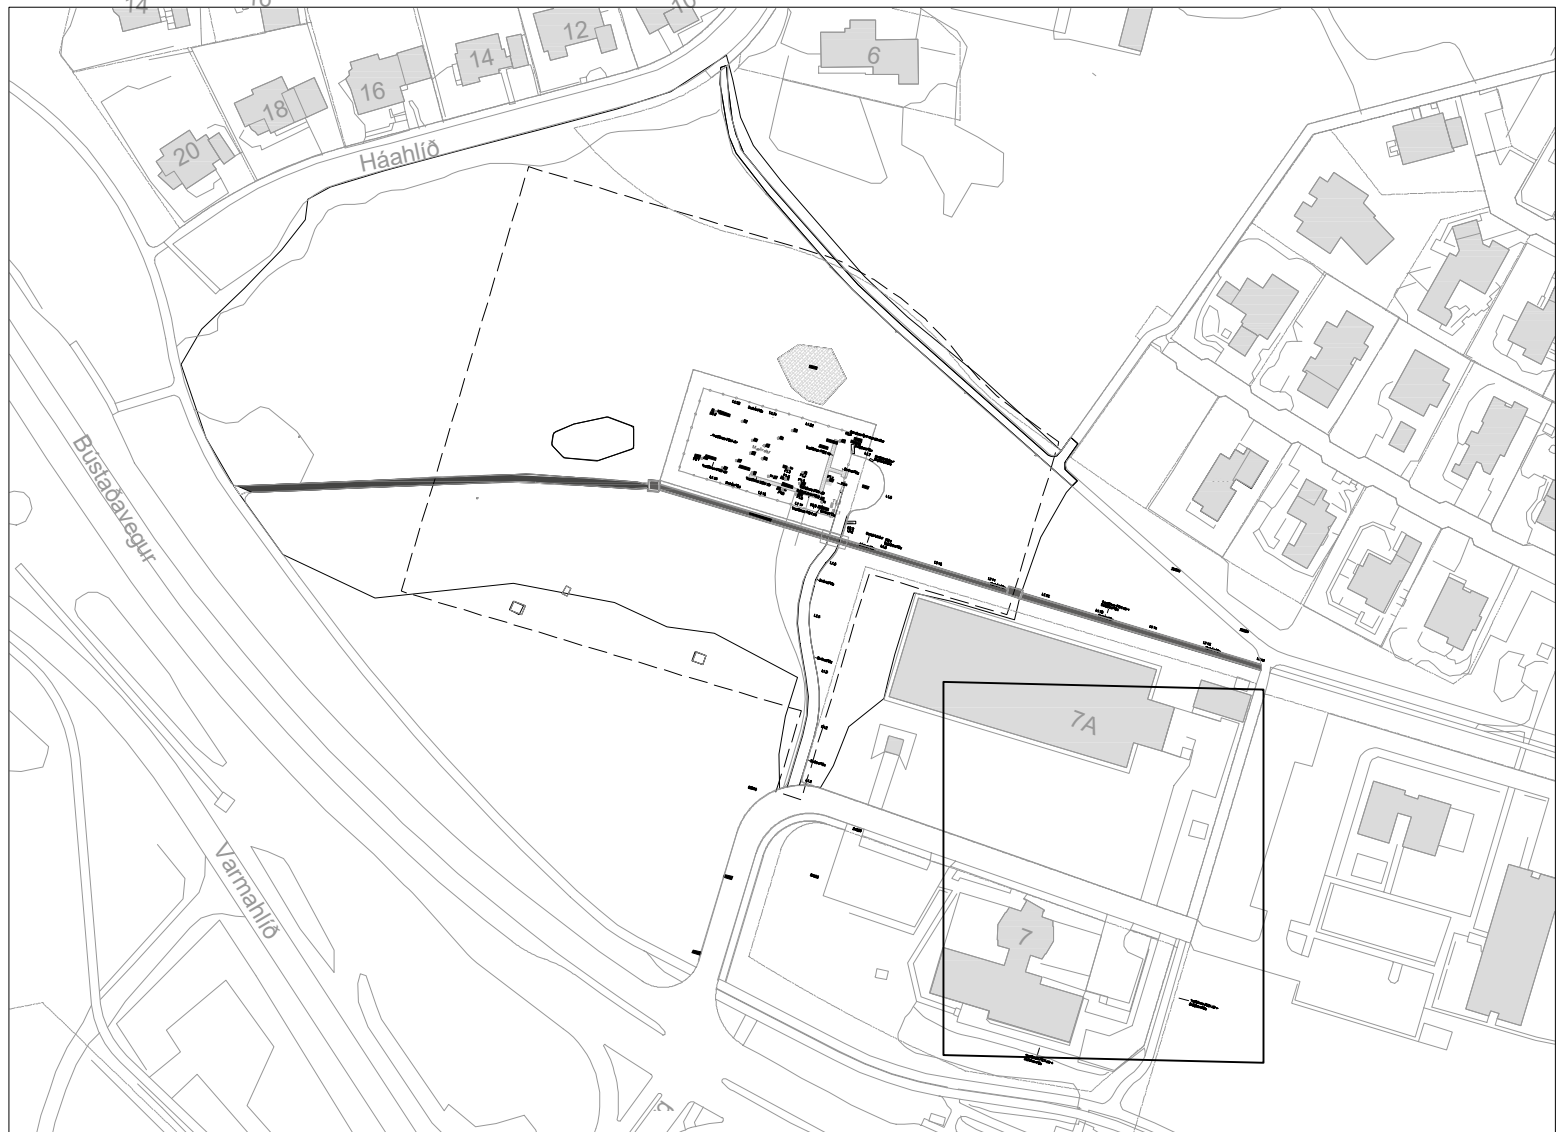


Yfirlitsmynd, mælikvarði 1:2000

Skýringar:

- 5 x 60m stópi fyrir myndavélar
- LED ljóspolli
- Núverandi ljósastaur

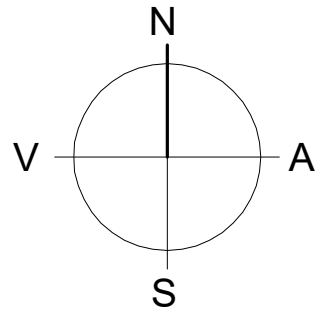

Kvarði 1:200

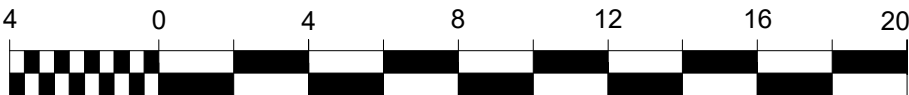


VSÓ RÁÐGJÖF					 UMHVERFIS- OG SKIPULAGSSVIÐ SKRIFSTOFA FRAMKVÆMDA OG VIÐHALDS BORGARTÚNI 12 - 14, 105 REYKJAVÍK Sími: 411 1111 Fax: 411 8399	
Mælt:	Breyt:	Dags:	Fyrirtæki	Af:	Veðurstofuhæð Nýr mælireitur Rafkerfi Stigalýsing, grunnmynd	
Hannað:	Ⓐ					
Teiknað: JJ/LL	Ⓑ					
Yfirfarið: SU	Ⓒ					
Samþ.	Ⓓ				Dags: 22.07.2020	Mkv: 1:200, 1:2000 / A1
Nr: 20200		Tölvuskrá: R1-V-G-04		Nr.: 3.04		




Grunnmynd, yfirlitsmynd 1:500

Skýringar:

- 5 x 60m stólpi fyrir myndavélar
- LED ljóspolli
- Núverandi ljósaustur

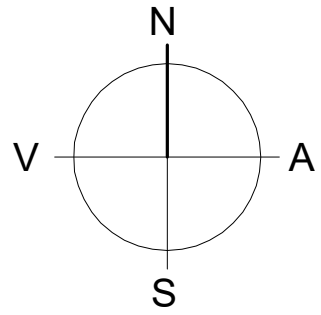


Kvarði 1:500

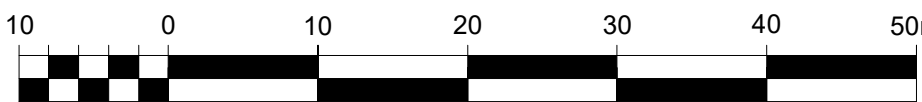

VSÓ RÁÐGJÖF


UMHVERFIS- OG SKIPULAGSSVIÐ
SKRIFSTOFA FRAMKVÆMDA OG VIEHALDS
BORGARTÚNI 12 - 14, 105 REYKJAVÍK
Sími: 411 1111
Fax: 411 8399

Mælt:	Breyt:	Dags:	Fyrirtæki:	Af:	Veðurstofuhæð
Hannað:	A				Nýr mælireitur
Teiknað: JJ/LL	B				Rafkerfi
Yfirfarið: SU	C				Stigalýsing, Yfirlitsmynd
Samþ:	D				
Nr:	20200				
Tölvuskrá:	R1-V-G-05				
Nr.:	3.05				

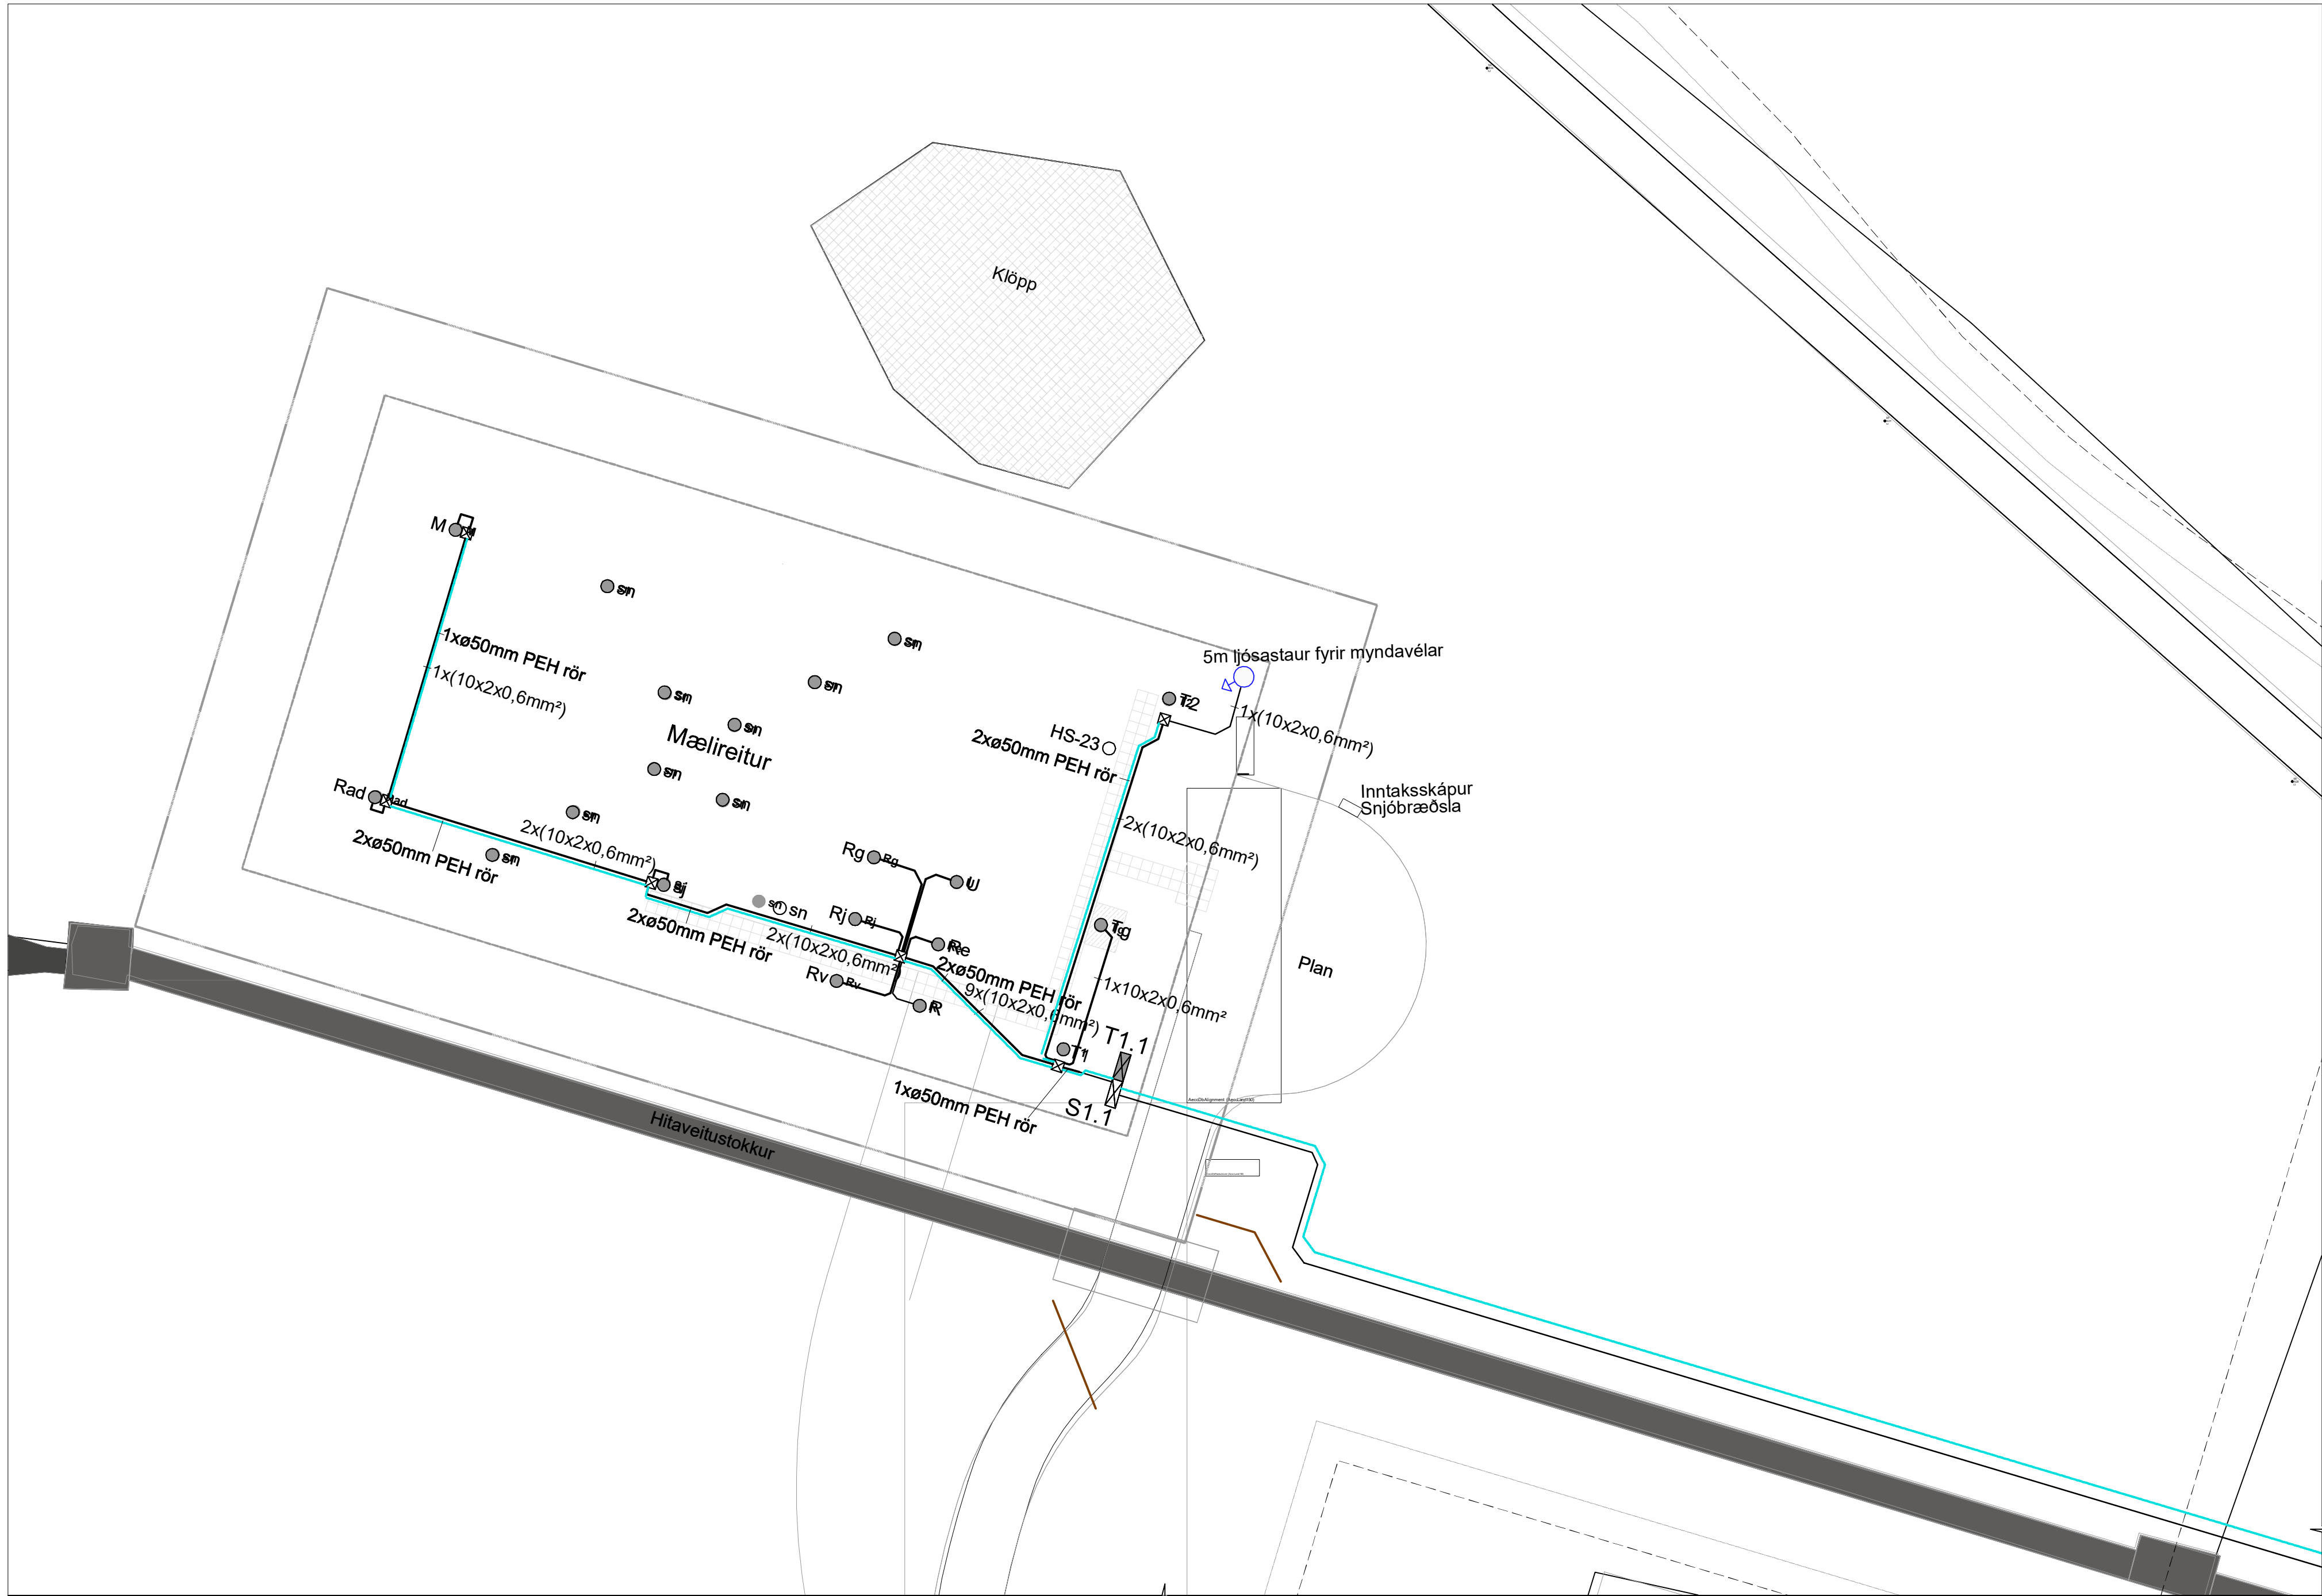


Grunnmynd, mælikvarði 1:200


Sjá bl. R4-V-G-02

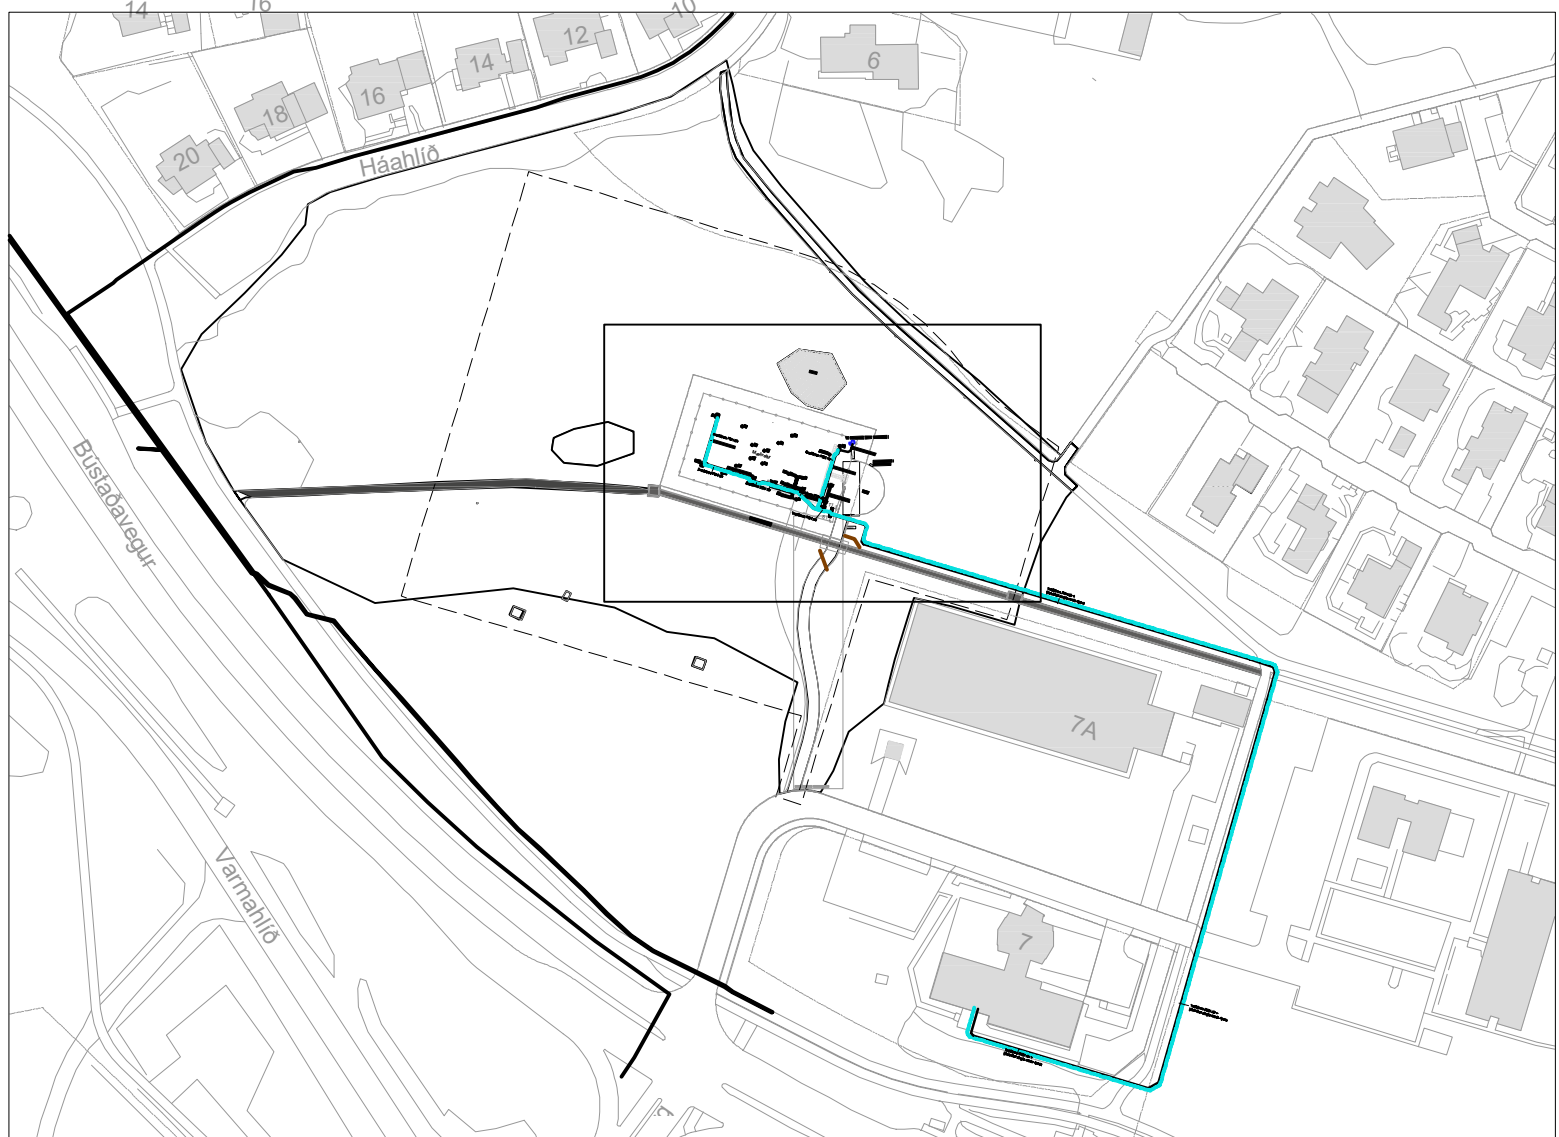


Yfirlitsmynd, mælikvarði 1:2000

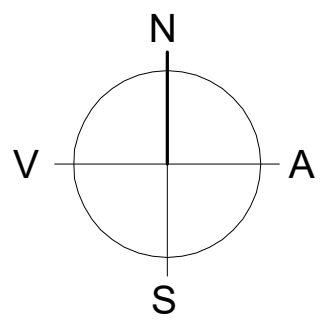

VSÓ RÁÐGJÖF					 UMHVERFIS- OG SKIPULAGSSVIÐ SKRIFSTOFA FRAMKVEMDA OG VIÐHALDS BORGARTÚNI 12 - 14, 105 REYKJAVÍK Sími: 411 1111 FAX: 411 8399	
Mælt:	Breyt:	Dags:	Fyrirtæki	Af:	Veðurstofuhæð Nýr mælireitur Rafkerfi Smáspenna, grunnmynd	
Hannað:	Ⓐ					
Teiknað: JJ/LL	Ⓑ					
Yfirfarið: SU	Ⓒ					
Samþ.	Ⓓ				Dags: 22.07.2020	Mkv: 1:200, 1:2000 / A1
		Nr: 20200	Tölvuskrá: R4-V-G-01		Nr.: 3.06	

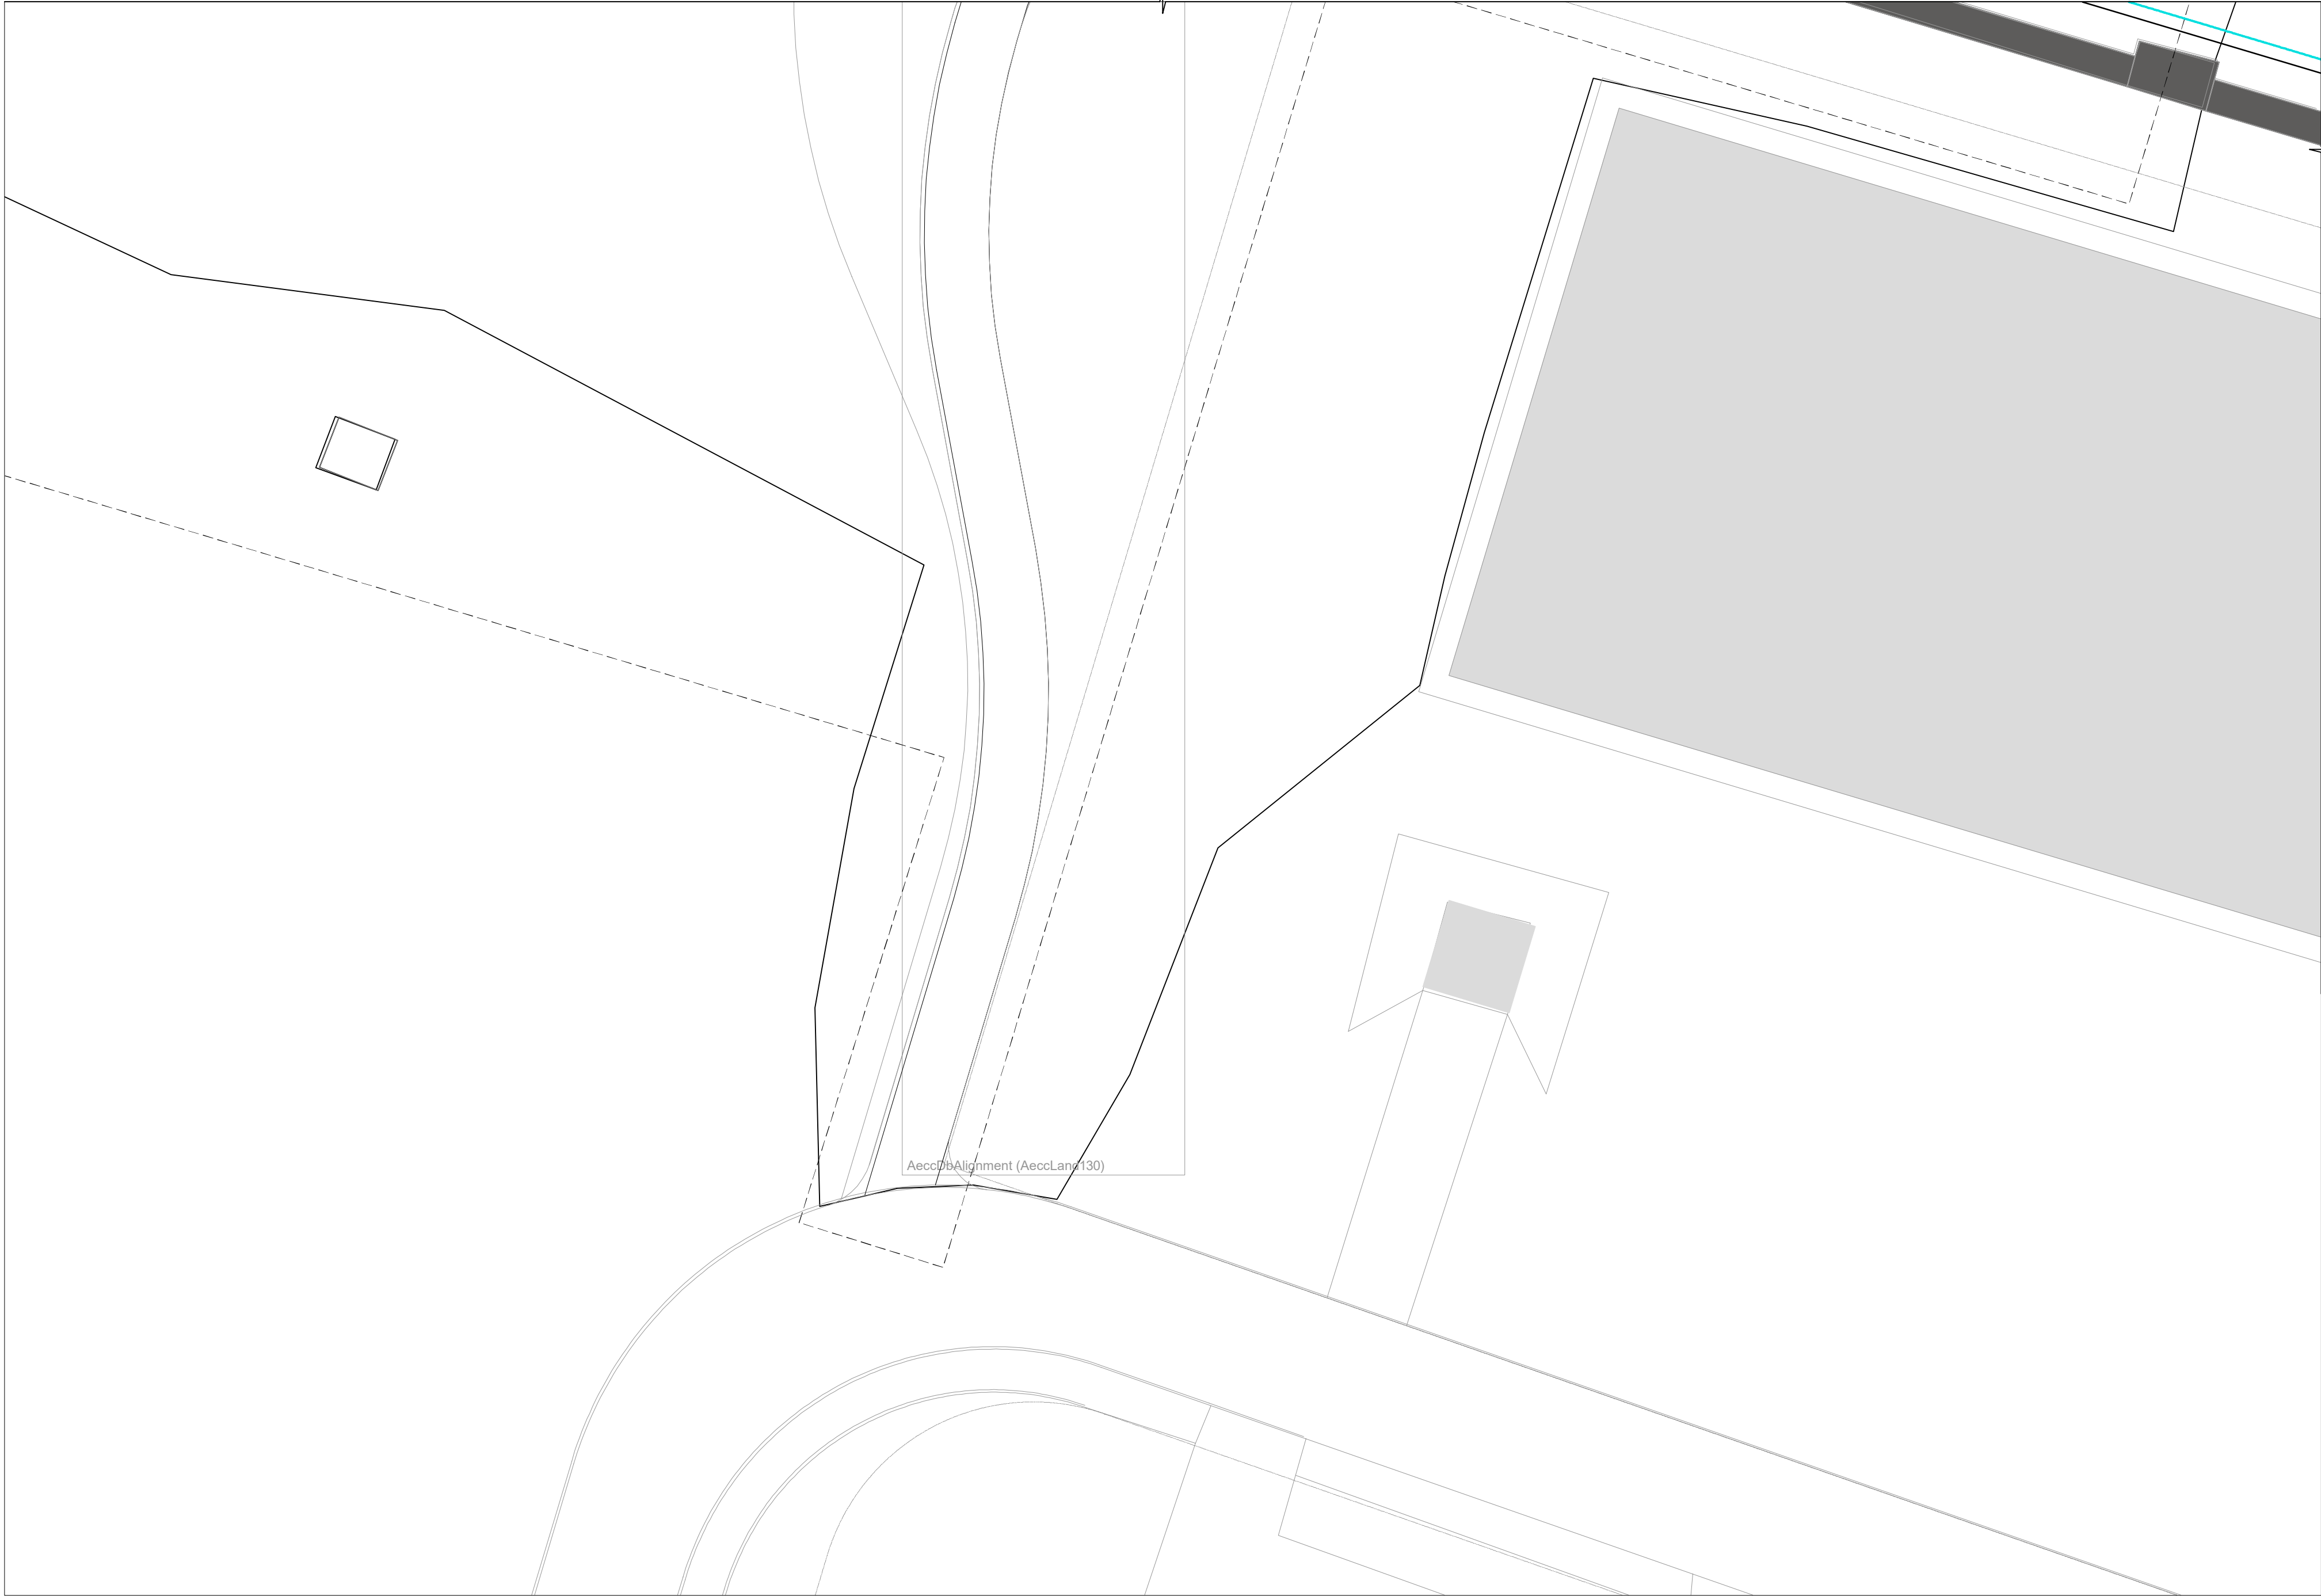



Grunnmynd, mælikvarði 1:200

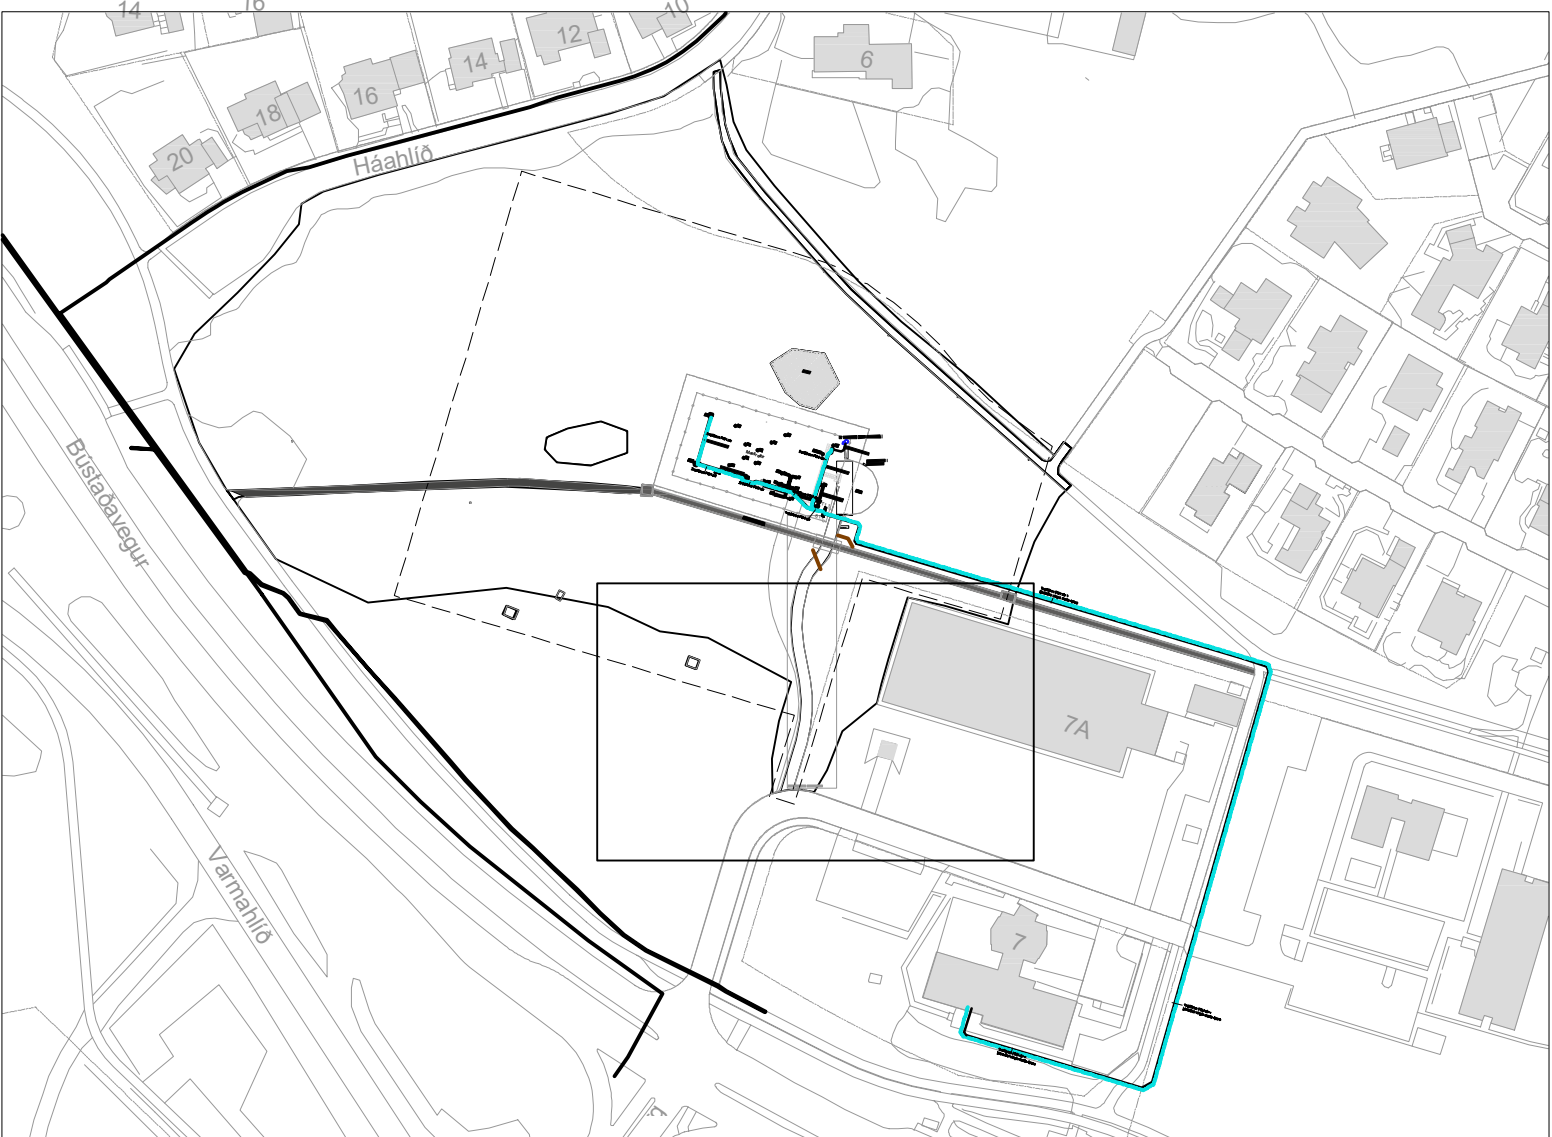

Yfirlitsmynd, mælikvarði 1:2000

Skýringar:


- 5 x 60m stólpi fyrir myndavélar
- LED ljósaþolli
- Núverandi ljósastaur

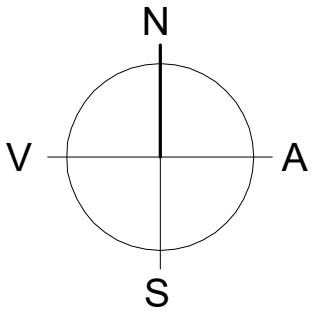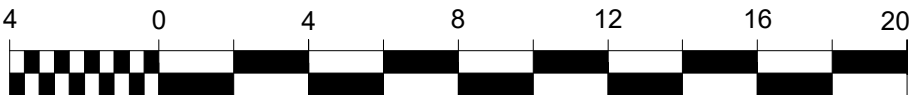



VSÓ RÁÐGJÖF					UMHVERFIS- OG SKIPULAGSSVIÐ	
SKRIFSTOFA FRAMKVEMDA OG VIÐHALDS BORGARTÚNI 12 - 14, 105 REYKJAVÍK					Sími: 411 1111 FAX: 411 8399	
Mælt:	Breyt:	Dags:	Fyrirtæki	Af:	Veðurstofuhæð	
Hannað:	A				Nýr mælireitur	
Teiknað: JJ/LL	B				Rafkerfi	
Yfirfarið: SU	C				Smáspenna, grunnmynd	
Samþ.	D				Dags: 22.07.2020	Mkv: 1:200, 1:2000 / A1
Nr: 20200		Tölvuskrá: R4-V-G-02		Nr.: 3.07		



Grunnmynd, mælikvarði 1:200

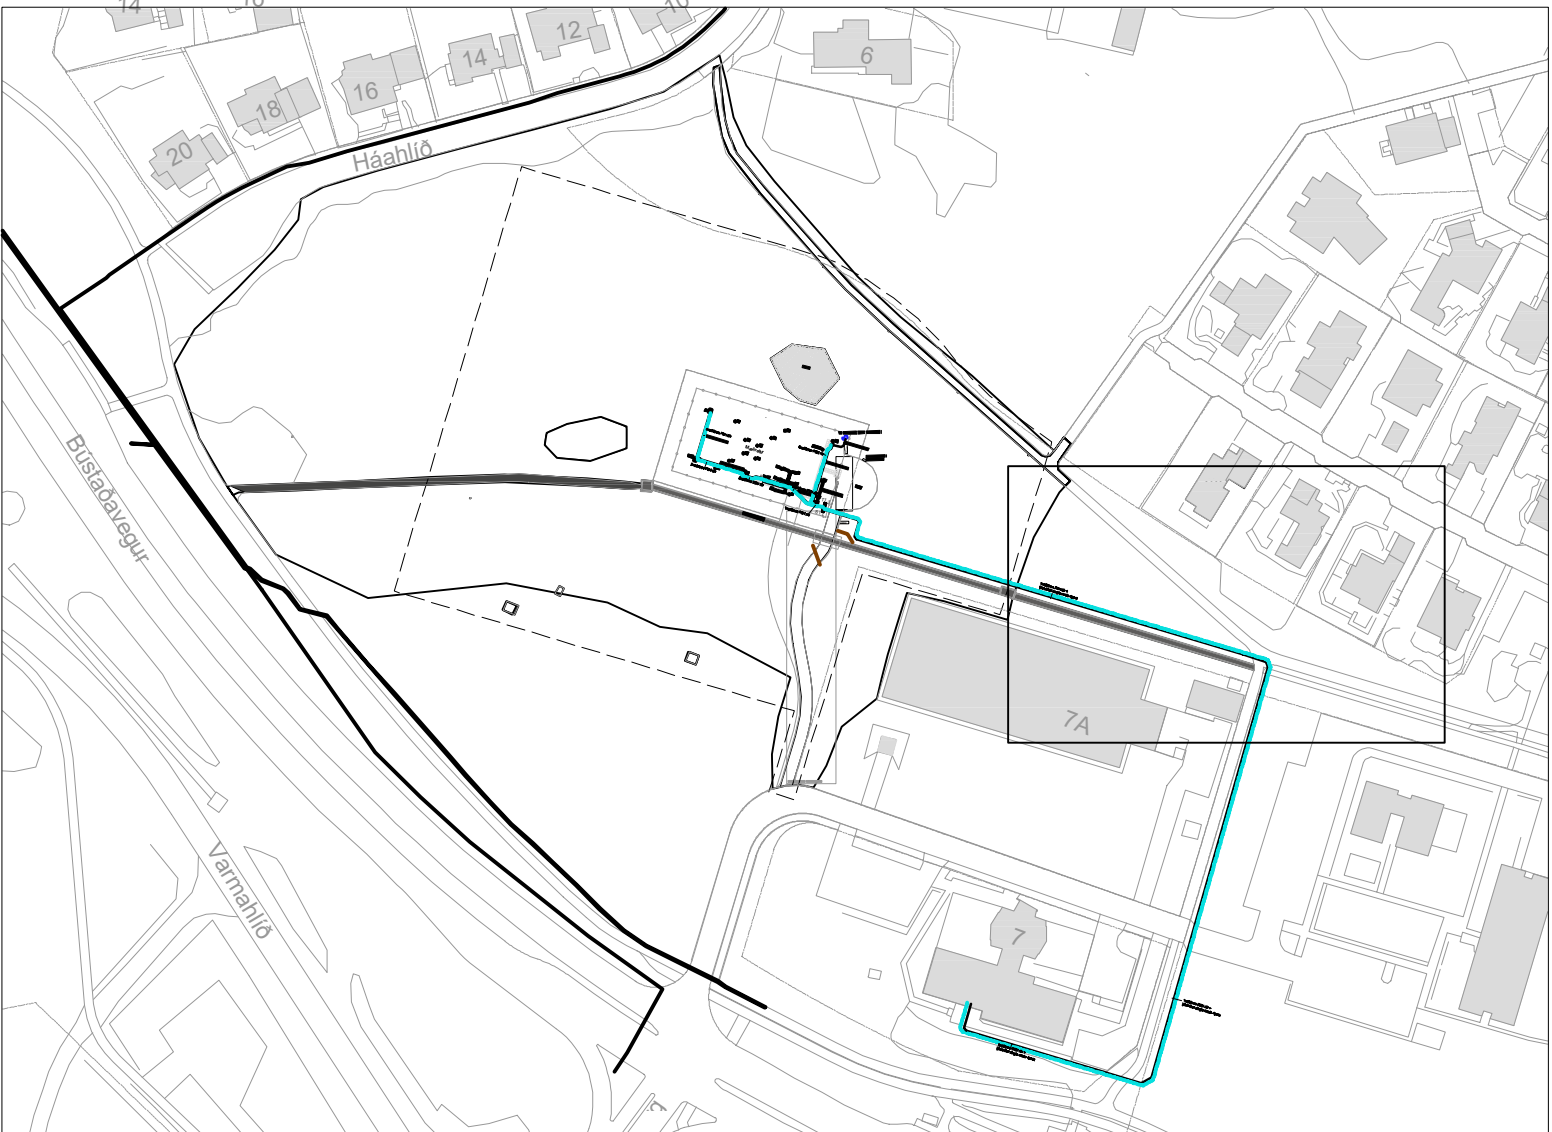

Yfirlitsmynd, mælikvarði 1:2000

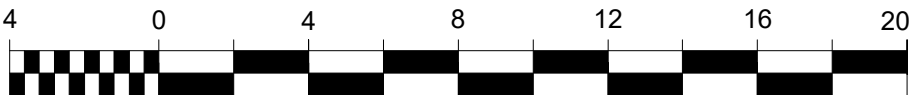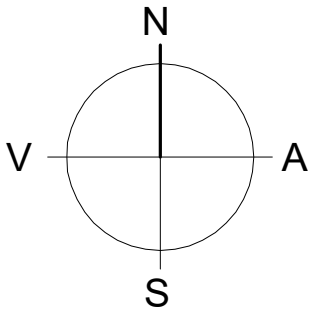


Kvarði 1:200

VSÓ RÁÐGJÖF					 UMHVERFIS- OG SKIPULAGSSVIÐ SKRIFSTOFA FRAMKVÆMDA OG VIÐHALDS BORGARTÚNI 12 - 14, 105 REYKJAVÍK Sími: 411 1111 Fax: 411 8399	
Mælt:	Breyt:	Dags:	Fyrirtæki	Af:	Veðurstofuhæð Nýr mælireitur Raferfi Smáspenna, grunnmynd	
Hannað:	Ⓐ					
Teiknað: JJ/LL	Ⓑ					
Yfirfarið: SU	Ⓒ					
Samþ.	Ⓓ				Dags: 22.07.2020	Mkv: 1:200, 1:2000 / A1
		Nr: 20200	Tölvuskrá: R4-V-G-03		Nr.: 3.08	



Stað R4-V-G-01.dwg 02



Grunnmynd, mælikvarði 1:200

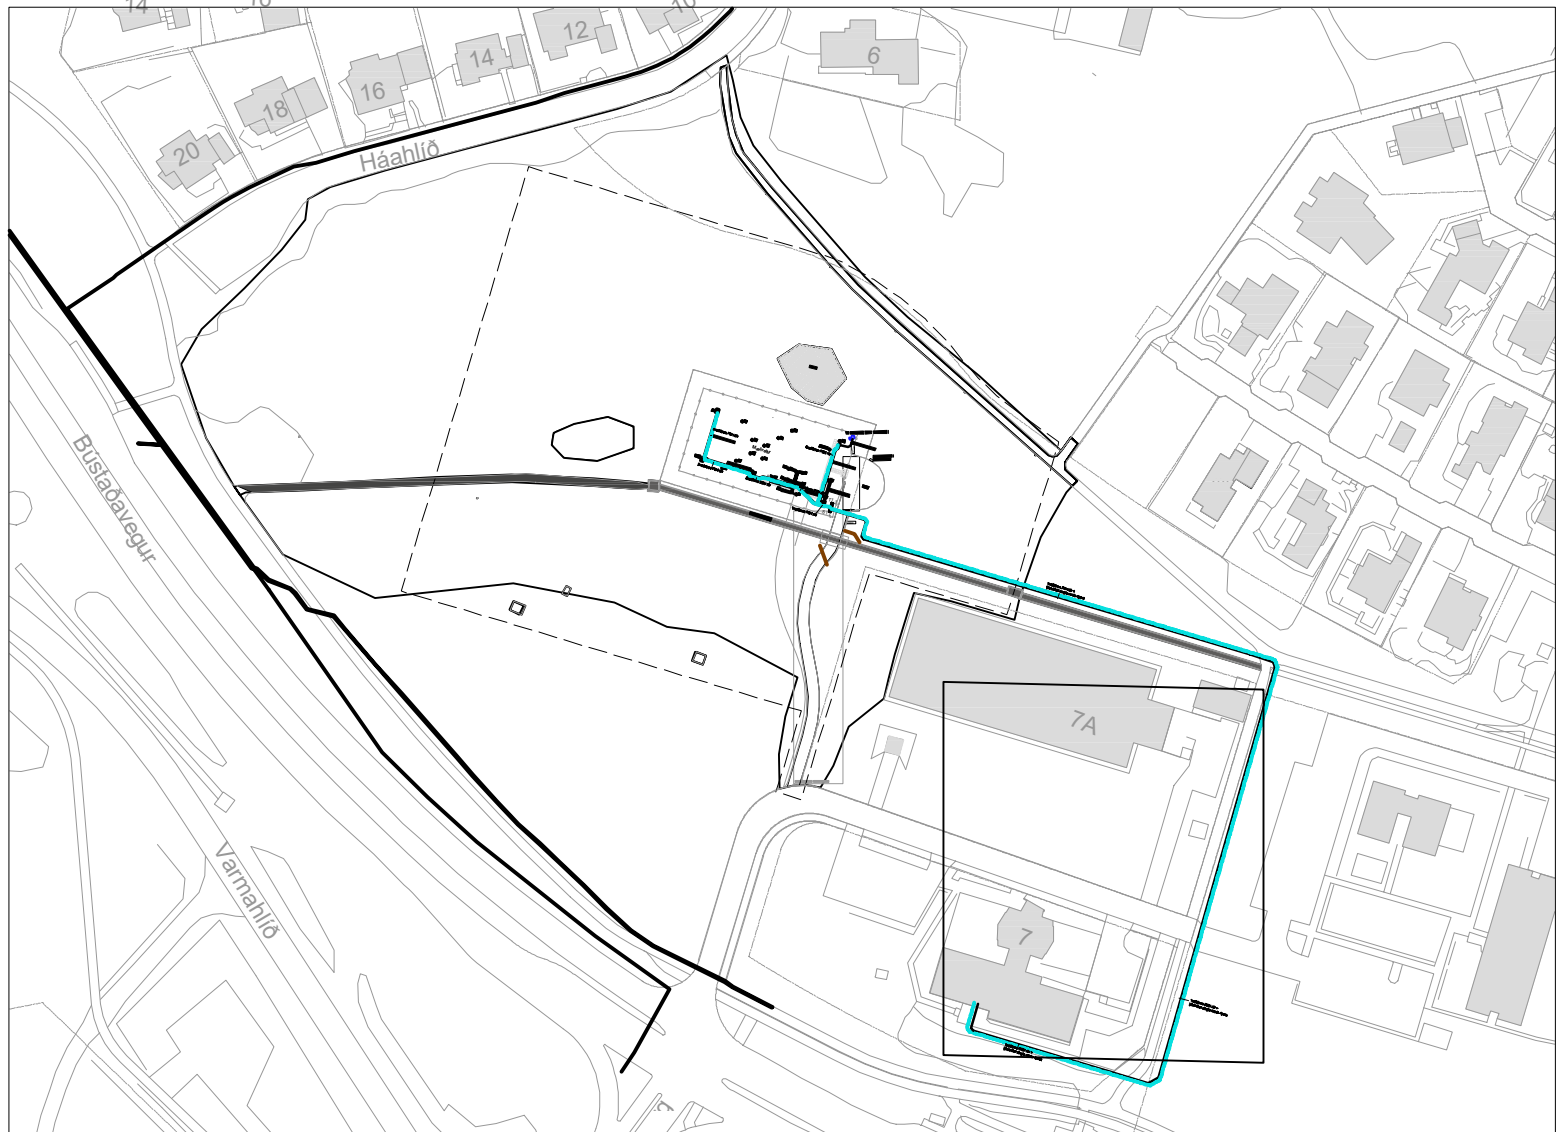

Yfirlitsmynd, mælikvarði 1:2000

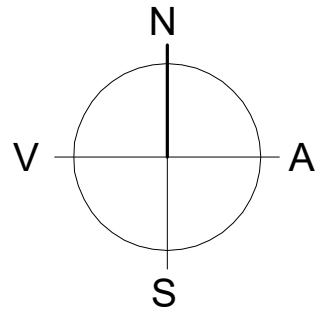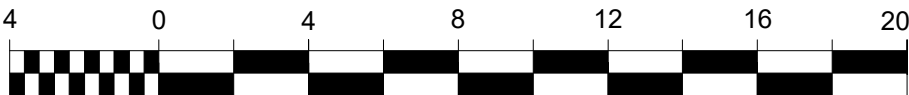

VSÓ RÁÐGJÖF					 UMHVERFIS- OG SKIPULAGSSVIÐ SKRIFSTOFA FRAMKVEMDA OG VIÐHALDS BORGARTÚNI 12 - 14, 105 REYKJAVÍK Sími: 411 1111 Fax: 411 8399	
Mælt:	Breyt:	Dags:	Fyrirtæki:	Af:	Veðurstofuhæð Nýr mælireitur Raferfi Smáspenna, grunnmynd	
Hannað:	Ⓐ					
Teiknað:	JJ/LL	Ⓑ				
Yfirfarið:	SU	Ⓒ				
Samþ.	Ⓓ				Dags: 22.07.2020	Mkv: 1:200, 1:2000 / A1
		Nr: 20200			Tölvuskrá: R4-V-G-04	Nr.: 3.09




Grunnmynd, yfirlitsmynd 1:500

S:\2020\2020076_RAF\Teiknibildir\20200_R4-V-G-01-05.dwg


S:\2020\2020076_RAF\Teiknibildir\20200_R4-V-G-01-05.dwg

Kvarði 1:500

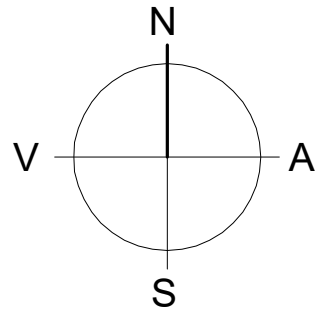

vsóRÁÐGJÖF SKRIFSTOFA FRAMKVEMDA OG VIÐHALDS BORGARTÚNI 12 - 14, 105 REYKJAVÍK					UMHVERFIS- OG SKIPULAGSSVIÐ SÍMI: 411 1111 FAX: 411 8399	
Mælt:	Breyt:	Dags:	Fyrirtæki	Af:	Veðurstofuhæð	
Hannað:	A				Nýr mælireitur	
Teiknað: JJ/LL	B				Rafkerfi	
Yfirfarið: SU	C				Smáspenna, Yfirlitsmynd	
Samþ:	D				Dags: 22.07.2020	Mkv: 1:500 / A1
Nr: 20200		Tölvuskrá: R4-V-G-05		Nr.: 3.10		

Greinatafla eldhús

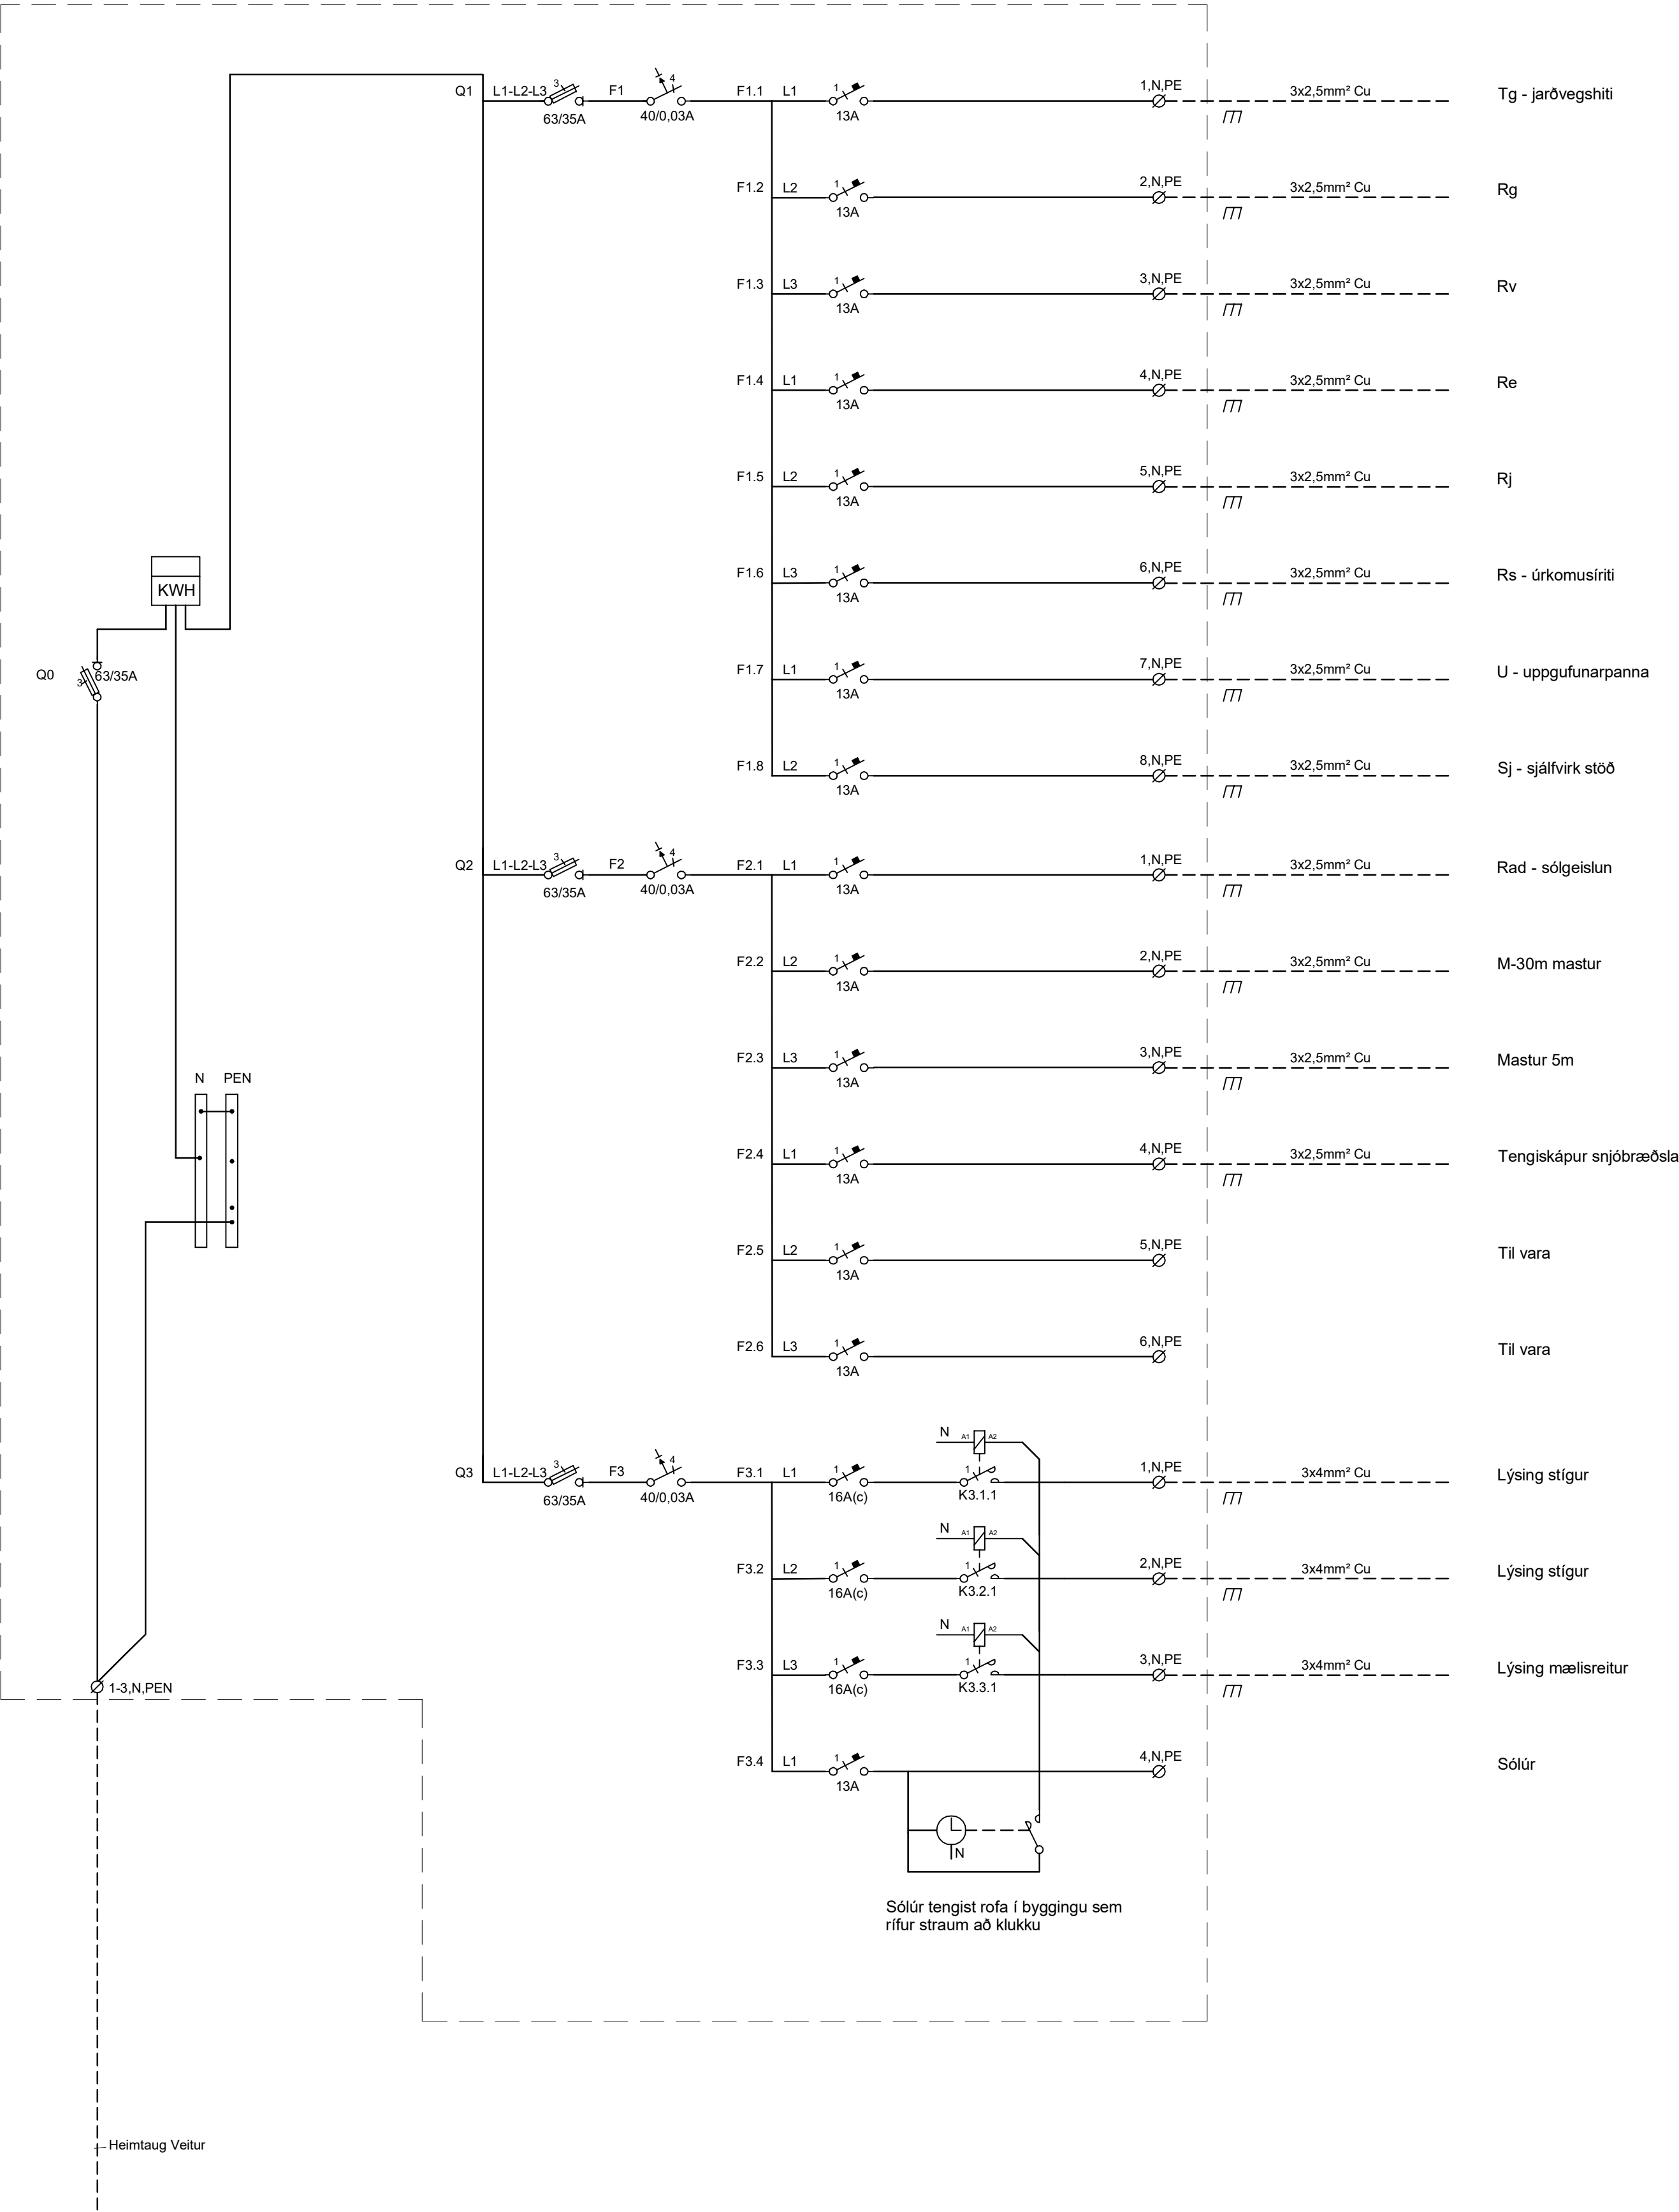

VSÓ RÁÐGJÖF					UMHVERFIS- OG SKIPULAGSSVIÐ	
					SKRIFSTOFA FRAMKVEMDA OG VIÐHALDS BORGARTÚNI 12 - 14, 105 REYKJAVÍK	
Mælt:	Breyt.	Dags:	Fyrirtæki	Af:	Veðurstofuhæð	
Hannað:	Ⓐ				Nýr mælireitur	
Teiknað: JJ/LL	Ⓑ				Rafkerfi	
Yfirfarið: SJ	Ⓒ				Tafla, einlínamynd	
Samþ.	Ⓓ				Dags:	Mkv: - / A1
		Nr:			Tölvuskrá:	Nr.:
		20200			R0-TG-01	3.11

Skýringar á uppdráttum:

H = 120	Táknar þykkt á plötu í mm (þykkt = 120mm)
	Táknar steypuskil á sniðmynd
K12, K16, K20	Táknar kambstál (tempcore) með skriðmörk fyk= 500 n/mm² þvermál stanga 12, 16 og 20mm
L =1000	Táknar heildarlengd stangar í mm. (lengd = 1000mm)
c/c200	Táknar miðjubil bendistanga í mm (bil = 200mm).
	Táknar bendingu í neðri brún plötu eða innri brún veggjar
	Táknar bendingu í efri brún plötu eða ytri brún veggjar
	Táknar bendingu sem beygð er upp/niður miðað við teiknaðan flöt.
(200)	Oftast koma málsetningar eingöngu fram á teikningum arkitekta og skal bera saman öll mál við þeirra teikningar
200	Táknar málsetningu sem skiftir máli fyrir burðarvirki
> 200	Táknar málsetningu sem skiftir máli fyrir burðarvirki og skal mál ekki vera minna en uppgjöfð mál
	Táknar stefnu benderar í ytri bendingu ofan eða neðan

Grundun:

Undirstöðu-
jarðvegur:

Undirstöður hvíla annað hvort á vel þjappaðari malarfyllingu, sem sett er ofan á burðarhæfan jarðveg eða á klöpp.

Spenna á klöpp er mest 1,00 MPa í brotmarkástandi, en leyft er 1,4 MPa fyrir jarðskjálfta.

Fylling skal hafa góða komadreifingu og vel þjöppuð.
Fylling (og hugsanlega undirlag) skal vera ófostnæmt niður á 1,5m dýpi frá yfirborði.
Leyflegur jarðþrýstingur er 0,35 MPa á notstigi og sama gildir fyrir jarðskjálftaálag, þ.e. 0,49 MPa.

Fylling inn í sökkla
-Rúmþyngd minnst 19 KN/m³
-Skriðhorn efnis í áhrifasvæði undirstaða minnst 40°
-Mát á komdreifingu fyllingar sjni fram á góða þjappanlega fyllingu
-Efni ófostnæmt sem lyftist ekki og brotnar ekki niður
-Þjöppunarpróf á fyllingu inni sökklum uppfylli E2/E1<2,3 og E2>120MPa

Steypuvirki:

Steypumót:

Nákvæmniskröfur:

Stærð og staðsetning:

- Undirstöður, stærð og staðsetning: +/- 10mm
- Stærð og staðsetning annarra steyptra hluta : +/- 3mm
- Staðsetning innsteyptra hluta: +/- 3mm
- Stærð og staðsetning glugga- og dyraopa +/- 3mm
- Kötur: +/- 3mm
- Misgengi veggja á steypuskilum: +/- 2mm
- Forsleyptar einingar: +0mm / -5mm

Frávik frá 3m réttsekið sem lögð er á steyptran flöt má mest vera sem hér segir:

- Steypt plata: 3mm
- Veggir: 3mm

Yfirhæð:


Bitar og plötumót skulu hafa yfirhæð L/250 af fjarlægð milli fastra punkta. Séu bitar og plötur útkragandi skal yfirhæðin vera L/150 þar sem L er útkrögun

Titrún:

Taka skal tillit til þess við mótasmíði að alla steypu skal titra.

Járnbending:

Öll járnbending skal vera B500NC skv. ÍST EN 1992-1-1, táknað K á uppdráttum, þ.e. suðuhæft bendistál með fyrirskrifaða flötspennu 500 MPa

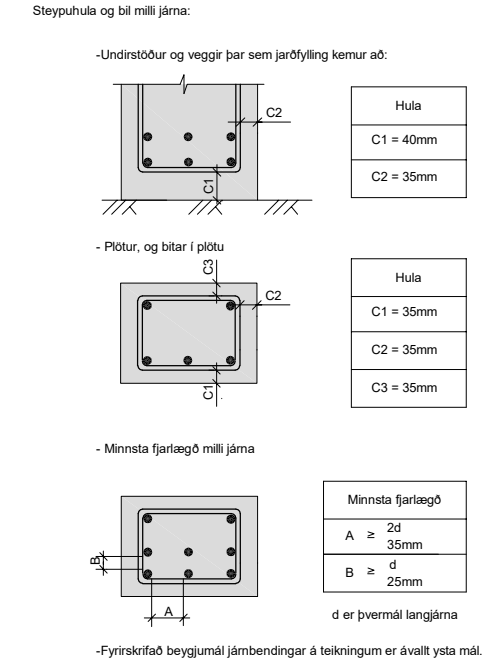

Skeyting benderar:

Járn	Skeytillengd Steypa C30/37
K10	540 mm
K12	6450 mm
K16	860 mm
K20	1075 mm
K25	1340 mm

Steypuvirki (frh.):

Nákvæmniskröfur:

Staðsetning járnbandingar:

- Steypuhula: +10mm / - 0mm
- Staðsetning járna +/- 25mm

Járn skulu ætíð ná skeytillengd inn í aðliggjandi steyptra byggingarhluta lárétt bending í veggjum gangi heil um horn, víxlleggist um skeytillengd eða tengist með vinklum eða lykkjum.

Lykkjur má forma með eftirfarandi hætti:

Járnabeygjur:

Minnsta leyflega þvermál beygjuskrifu fyrir lykkjur, króka og vinkla í mm.

Þvermál stanga mm	Kambstál Dmin
8	32mm
10	40mm
12	48mm
16	64mm
20	140mm
25	175mm

Steypuflokkun:

Fylliefni

Mól og sandur skal vera úr kornum sterkra og þétttra bergtegunda skv. Rb Eq.4.017. Fylliefni skulu vera hrein og sýnilega óveðruð. Tryggt skal að þau fylliefni sem notuð eru uppfylli skilyrði greinar 3.1.2.5.2 a) í þjóðarskjal með ÍST EN 1992-1-1

Undirstöður, plötur, veggir, bitar og súlur

Brotþölsflokkur:

Sementsmagn: ≥C30/37 : XF1/XC2

Vatnssementstala: Minnst 300 kg/m³

Hámarkssteinastærð: ≤ 0,45

Loftinnihald: 25mm

Fjarl.stuðull lofts: 5-6%

Ecm: <0,20

>19.420 N/mm²

Steypuvinna:

Öll steypuvinna skal vera skv. kröfu ÍST EN 13670 í framkvæmdaflokki 3 og aðhlynnarflokki 4.


Niðurlögn:

Niðurlögn steypunnar skal vera í samræmi við ÍST EN 206-1 ÍST EN 1992-1-1 og ÍST EN 13670-1 Alla steypu skal titra.

Steypuskil:



Gengið skal frá steypuskilum í samræmi við verklýsingu. Steypuskil skulu vera hrein og laus við steypuhröngl. Yfirborð skal hrýft. Tryggja skal vatnspéttleika steypuskila.

Teikninganúmer - lykilmýnd


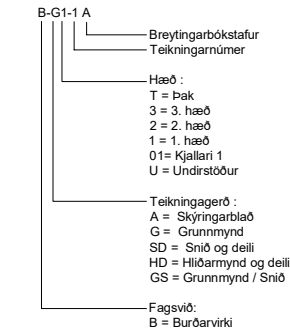


VSÓ RÁÐGJÖF					UMHVERFIS- OG SKIPULAGSSVIÐ	
SKRIFSTOFA FRAMKVÆMDA OG VIÐHALDS					BORGARTÚNI 12 · 14, 105 REYKJAVÍK	
Sími: 411 1111					FAX: 411 8399	
Mælt:	Breyt.	Dags:	Fyrirtæki	Af:	Veðurstofuhæð	
Hannað:	SGS	A			Nýr mælireitur	
Teiknað:	SGS	B			Skýringarblað	
Yfirfarið:	AÖH	C				
Samp.	D					
Nr:		20200		Dags: 22.07.2020		Mkv:
Tölvuskrá:		B-A-01		Nr.:		4.01





Grunnmynd 1:20-Undirstaða fyrir mastur

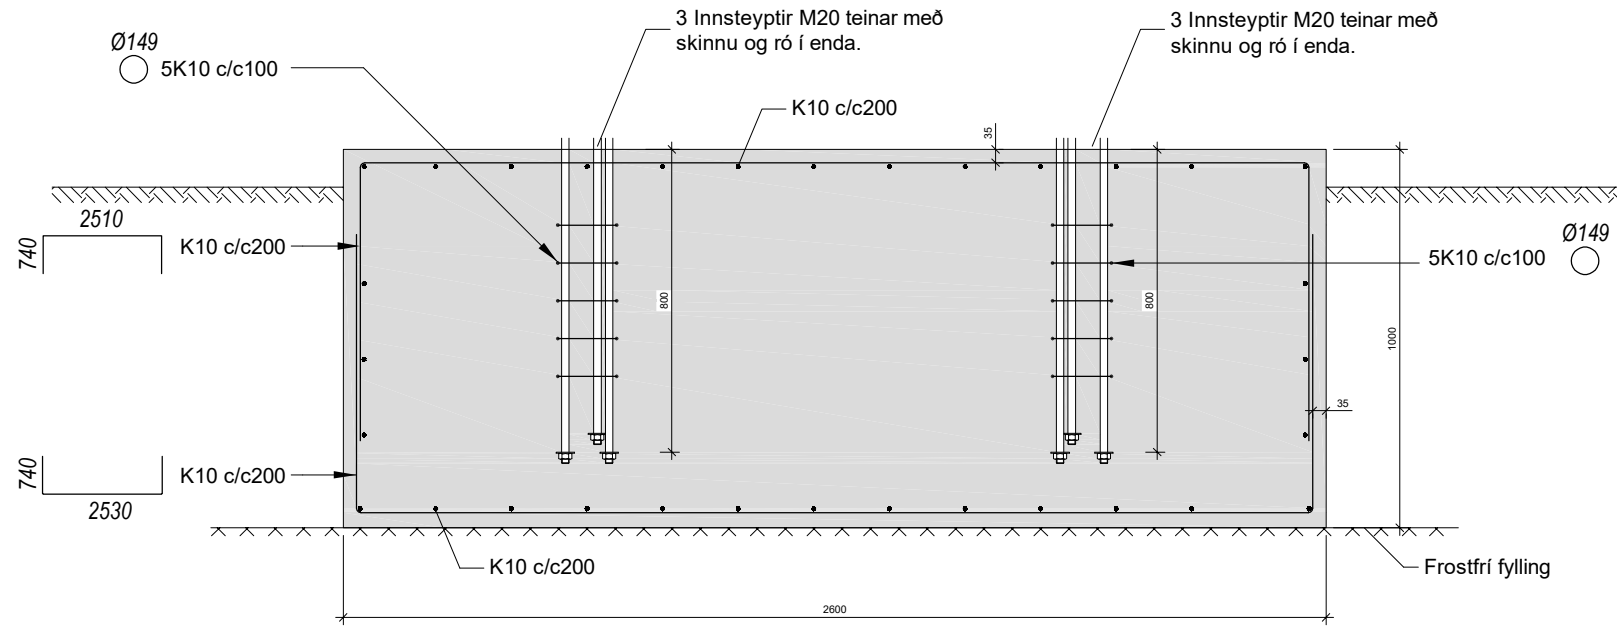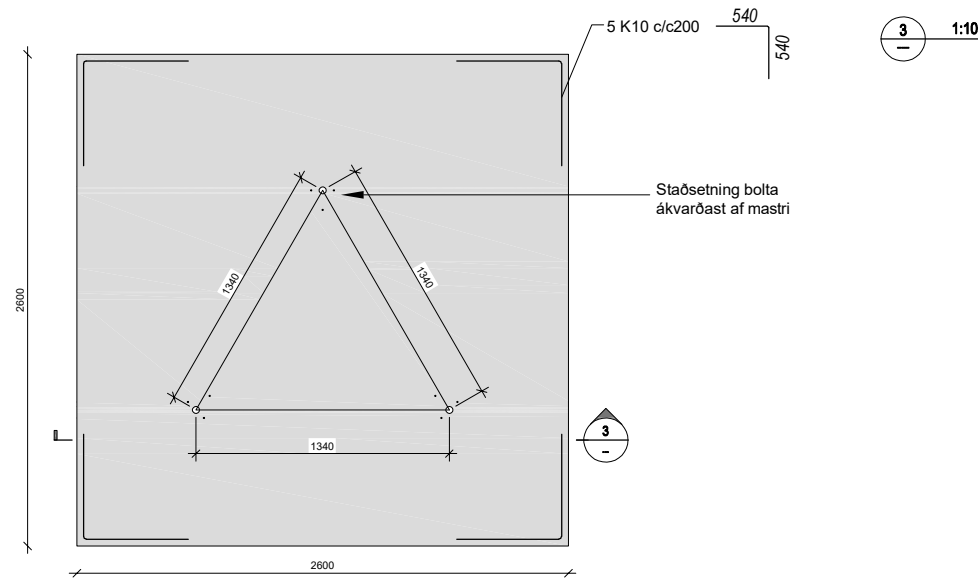

Grunnmynd 1:20-Undirstaða fyrir vatnssöfnunarkassa

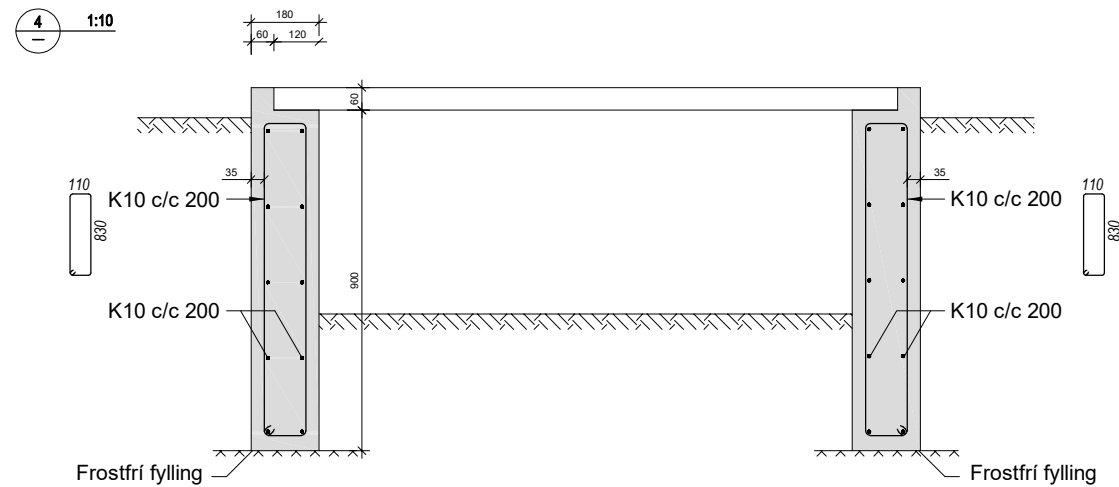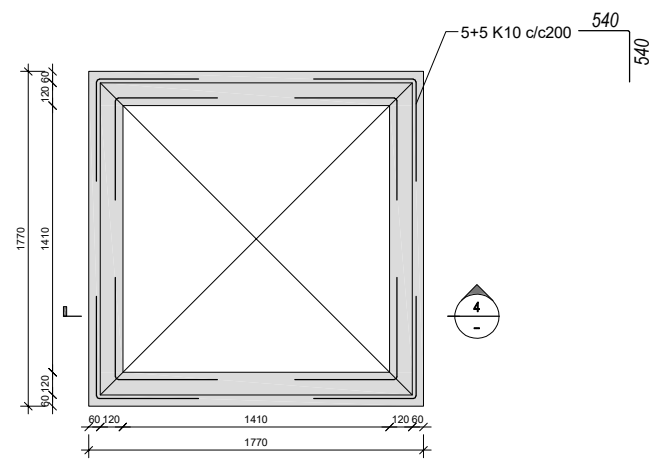

Grunnmynd 1:20-Undirstaða fyrir lagnaskáp

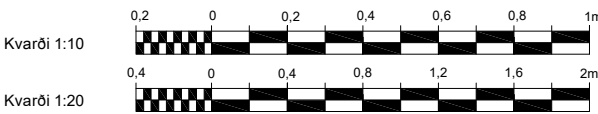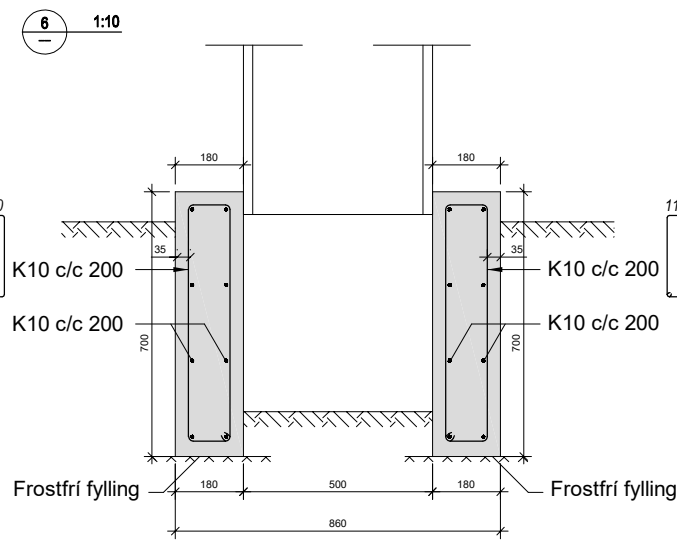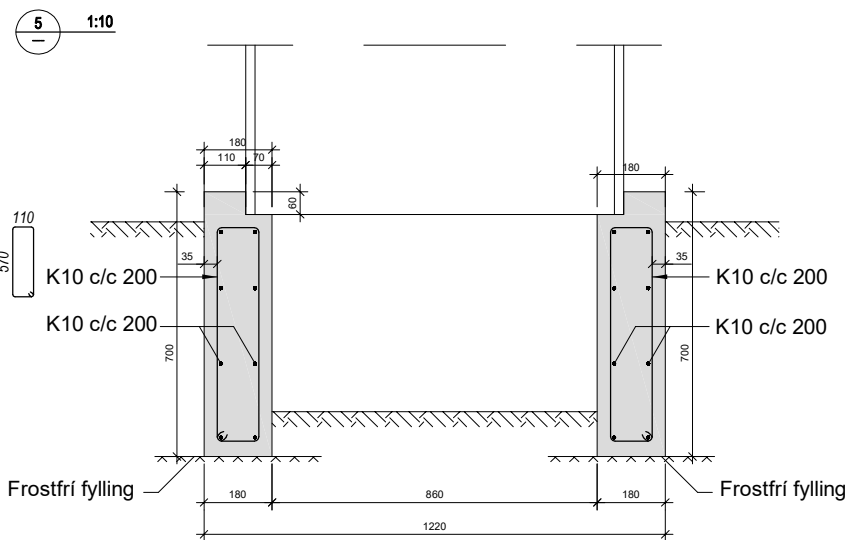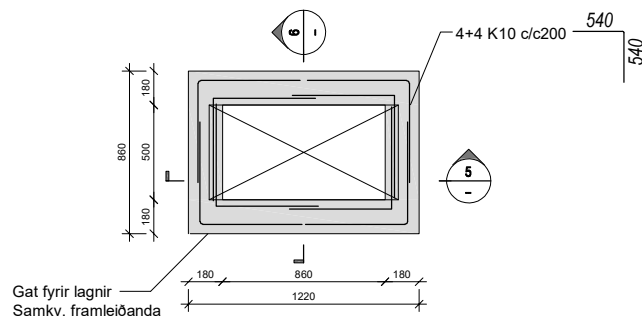

VSÓ RÁÐGJÖF					UMHVERFIS- OG SKIPULAGSSVIÐ	
SKRIFSTOFA FRAMKVEMDA OG VIÐHALDS BORGARTÚNI 12 - 14, 105 REYKJAVÍK					Sími: 411 1111 FAX: 411 8399	
Mælt:	Breyt:	Dags:	Fyrirtæki	Af:	Veðurstofuhæð	
Hannað: SGS	Ⓐ				Nýr mælireitur	
Teiknað: SGS	Ⓑ				Grunnmynd og snið	
Yfirfarið: AÖH	Ⓒ				Dags: 22.07.2020	
Samp.	Ⓓ				Mkv: 1:20 / 1:10	
Nr: 20200					Tölvuskrá: B-GS-02	Nr.: 4.03



Reykjavík 21. ágúst 2020

Varðar: Nýr mæltreitur Veðurstofu Íslands - framkvæmdaleyfi.

Lögð fram umsókn skrifstofu framkvæmda og viðhalds dags. 14. ágúst 2020 um framkvæmdaleyfi vegna fullnaðarfrágangs á nýjum mæltreit á Veðurstofuhæð sem felst m.a. í uppsetningu grindargirðingu með göngu- og aksturshliði, lagningu á akfærðum upphituðum aðkomustíg að mæltreitnum sunnan megin við mæltreit með styrktri þverun yfir núverandi hitaveitustökk, lagningu nýrra lagna að og innan mæltreits og lýsingu gönguleiðar að mæltreit og innan mæltreits o.fl., samkvæmt teikningahefti VSÓ ráðgjafar dags. 1. júlí 2020.

Skipulag:

Samkvæmt núgildandi Aðalskipulagi Reykjavíkur 2010-2030 er skilgreining landnotkunar fyrir svæði nýs mæltreits við Litlu Öskjuhlíð **Opið svæði (OP)**. Í gildi er deiliskipulag **Veðurstofuhæð - nýr mæltreitur**, samþykkt 26.04.2019, birt í B-deild Stjórnartíðinda 29.5.2019.



Úr gildandi deiliskipulagi

Umsögn:

Fyrir liggur að flytja þarf núvarandi mæltreit austan Veðurstofunnar á nýjan stað norðvestan við vatnstank Veitna. Á mæltreitnum eru stundaðar langtímamælingar Veðurstofunnar, en reiturinn er jafnframt notaður sem tilraunareitur til mælitæknilegra rannsókna. Framkvæmdir við nýjan mæltreit hefjast undir lok ágústmánaðar og verklok eru áætluð við árslok 2020.

• **Framkvæmdalýsing**

Um er að ræða fullnaðarfrágang á nýjum mæltreit fyrir Veðurstofu Íslands. Nýji mæltreiturinn er 23x43m eða 989m² að stærð með 0% halla, ásamt 4m grassvæði í láa næst mæltreitnum sem verður slegið gras. Í kringum mæltreit verður sett upp grindargirðing með göngu- og aksturshliði. Meðal mælitækja á mæltreit er 30m mastur með staðsteyptri undirstöðu. Ennfremur verður lagður akfær upphitaður aðkomustígur að mæltreitnum sunnan megin við mæltreit með styrktri þverun yfir núverandi hitaveitustökk.

Á skilgreindu 1,5 ha helgunarsvæði kringum mælireitinn verður að fjarlægja trjá- og runnagróður svo mæling á dægursveflu hita og raka skekkist ekki. Almennit gildir að byggingar eða önnur mannvirki mega ekki skyggja á reitinn. Rétt er að minna á að helgunarsvæði þetta verður ekki girt af og nýtist sem fyrr sem almennt útivistarsvæði sbr. landnotkun nógildandi aðalskipulags.

- Framkvæmdaáætlun


bls. 2

1. áfangi, svæði tilbúið til notkunar 25 september 2020:

- Jarðvegsskipti mælireits og akfær aðkomustígur, mælireitur byggður upp í endanlega hæð og þökulagður, hellulögn gönguleiðar innan mælireits.
- Klöpp norðan við mælireit þökulögð.
- Uppsetning tækja með tilheyrandi undirstöðum.
- Gerð aðkomustígs sem vinnuvegar ásamt styrktri þverun yfir hitaveitustokk.
- Undirstöður fyrir girðingu og hlið.
- Lagnavinna og fullnaðarfrágangur lýsingar að og innan mælireits.

2. áfangi, svæði tilbúið fyrir árslok 2020:

- Lagning snjóbræðslu í aðkomustíg ásamt fullnaðarfrágangi á yfirborði stígsins (grassteinn).
- Grassáning í fláa.
- Uppsetning á girðingu og hliðum.

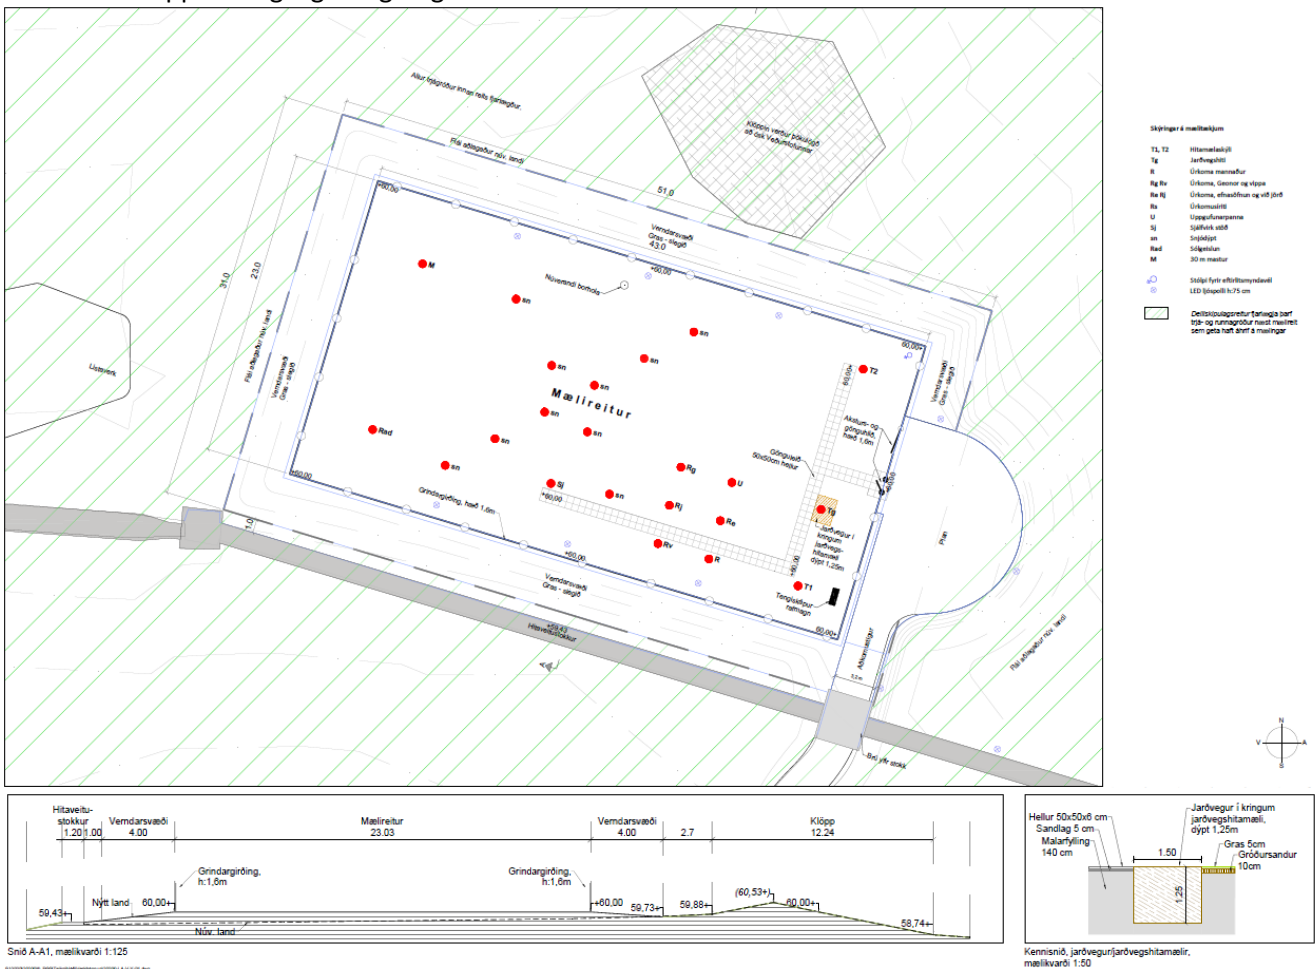


Grunn- og sniðmyndir af nýjum mælireit.

- **Fornleifar og listaverk í almenningsrými.**

Skammt vestan mælireits er útlistaverkið *Streymi tímans* eftir Sólveigu Aðalsteinsdóttur frá 2012 og skal öll umgengni við það í tengslum við framkvæmdir, rekstur og viðhalds nýs mælireits fara fram af varkárni og virðingu. Umgengni við fornminjar skal vera í samræmi við lög um menningarmingjar nr. 80/2012 og forðast skal rask nær en 15 m frá sýnilegum útmörkum fornminja. Komi í ljós fornminjar undir yfirboðri jarðar í tengslum við framkvæmdir skal stöðva verkið og skýra Minjastofun Íslands frá fundinum svo fljótt sem unnt er sbr. 24. grein laga um menningarminjar nr. 80/2012.

- **Plan / snúningsplan:**

Nauðsyn þykir að koma fyrir varanlegu plani/snúningssplani við austurhlið mællireits sbr. uppdrátt að neðan:

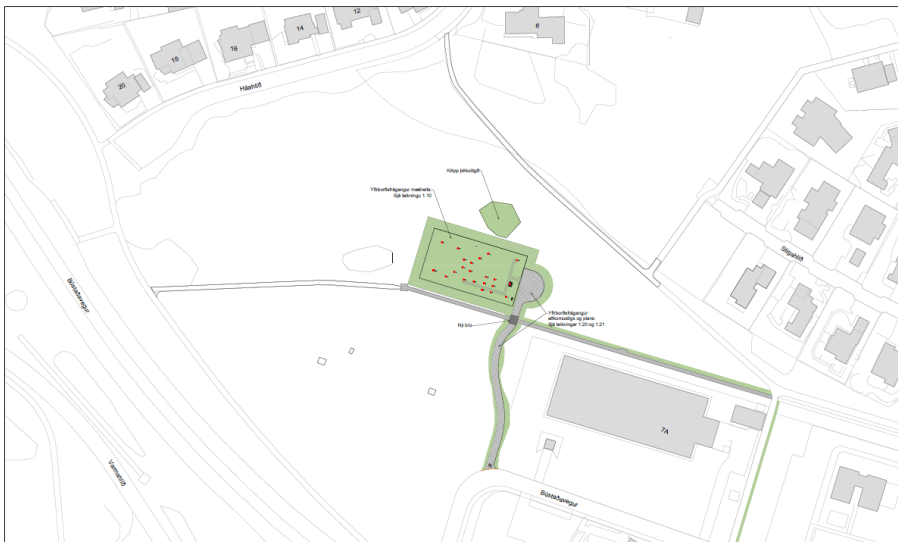

Yfirlitsmynd yfirborðsfrágangs

Plan þetta, aðliggjandi fláar og sveigur á aðkomuvegi næst plani, nær út fyrir byggingareit nýs mælireitar skv. gildandi deiliskipulagi. Skipulagsfulltrúi leggur til að núverandi mörk byggingarreits nýs mælireitar verði úvíkkuð til austurs með hliðsjón af uppdráttum með breytingu á samþykktu deiliskipulagi án grenndarkynningar skv. 43. gr. skipulagslaga nr. 123/2010:

Við útgáfu framkvæmda- eða byggingarleyfis getur sveitarstjórn heimilað að vikið sé frá kröfum 2. mgr. um breytingu á deiliskipulagi og grenndarkynningu þegar um svo óveruleg frávik er að ræða að hagsmunir nágretta skerðist í engu hvað varðar landnotkun, útsýni, skuggavarp eða innsýn.

Bent skal á að viðhafa gott samráð við framkvæmdastjóra Athugana- og tæknisviðs Veðurstofu Íslands á meðan framkvæmdum stendur.

Ef framkvæmdaleyfishafi þarf að nýta borgarland við framkvæmdina, t.d. með því að setja upp girðingar, tæki ofl. skal framkvæmdaleyfishafi afla afnotaleyfis hjá skrifstofu rekstur og umhirðu á Umhverfis- og skipulagssviði Reykjavíkurborgar. Framkvæmd skal lokið innan tilgreinds tíma, þ.e. við árslok 2020, og er minnt á að framkvæmdaleyfið fellur úr gildi hafi framkvæmdir ekki hafist innan 12 mánaða frá útgáfu þess, sbr. 1. mgr. 14. gr. reglugerðar um framkvæmdaleyfi.

Niðurstaða: Ekki er lagst gegn því að veitt verði framkvæmdaleyfi fyrir framkvæmdinni með vísan til ofangreinds.

Gæta skal varúðar á framkvæmdatíma, þannig að framkvæmdin valdi sem minnstu raski og að gengið verði snyrtilega frá svæðinu að framkvæmdum loknum.

f.h umhverfis- og skipulagssvið og skipulagsfulltrúa
Ingvar Jón Bates Gíslason